
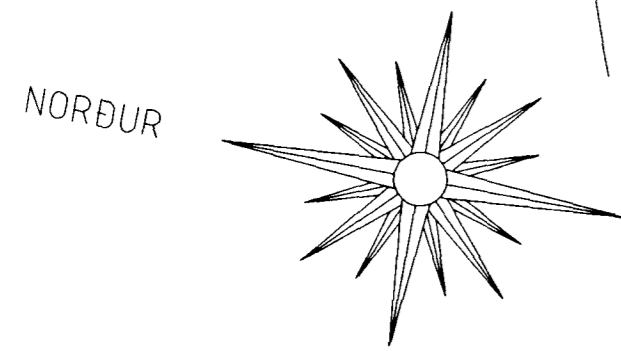


ERLUÁS 14, 16 OG 18 HAFNARFIRÐI.

Samþykkt þann
15 OKT. 2001
Byggingafrúnn í Hafnarfirði
F.h. Kristján Þórarinnsson

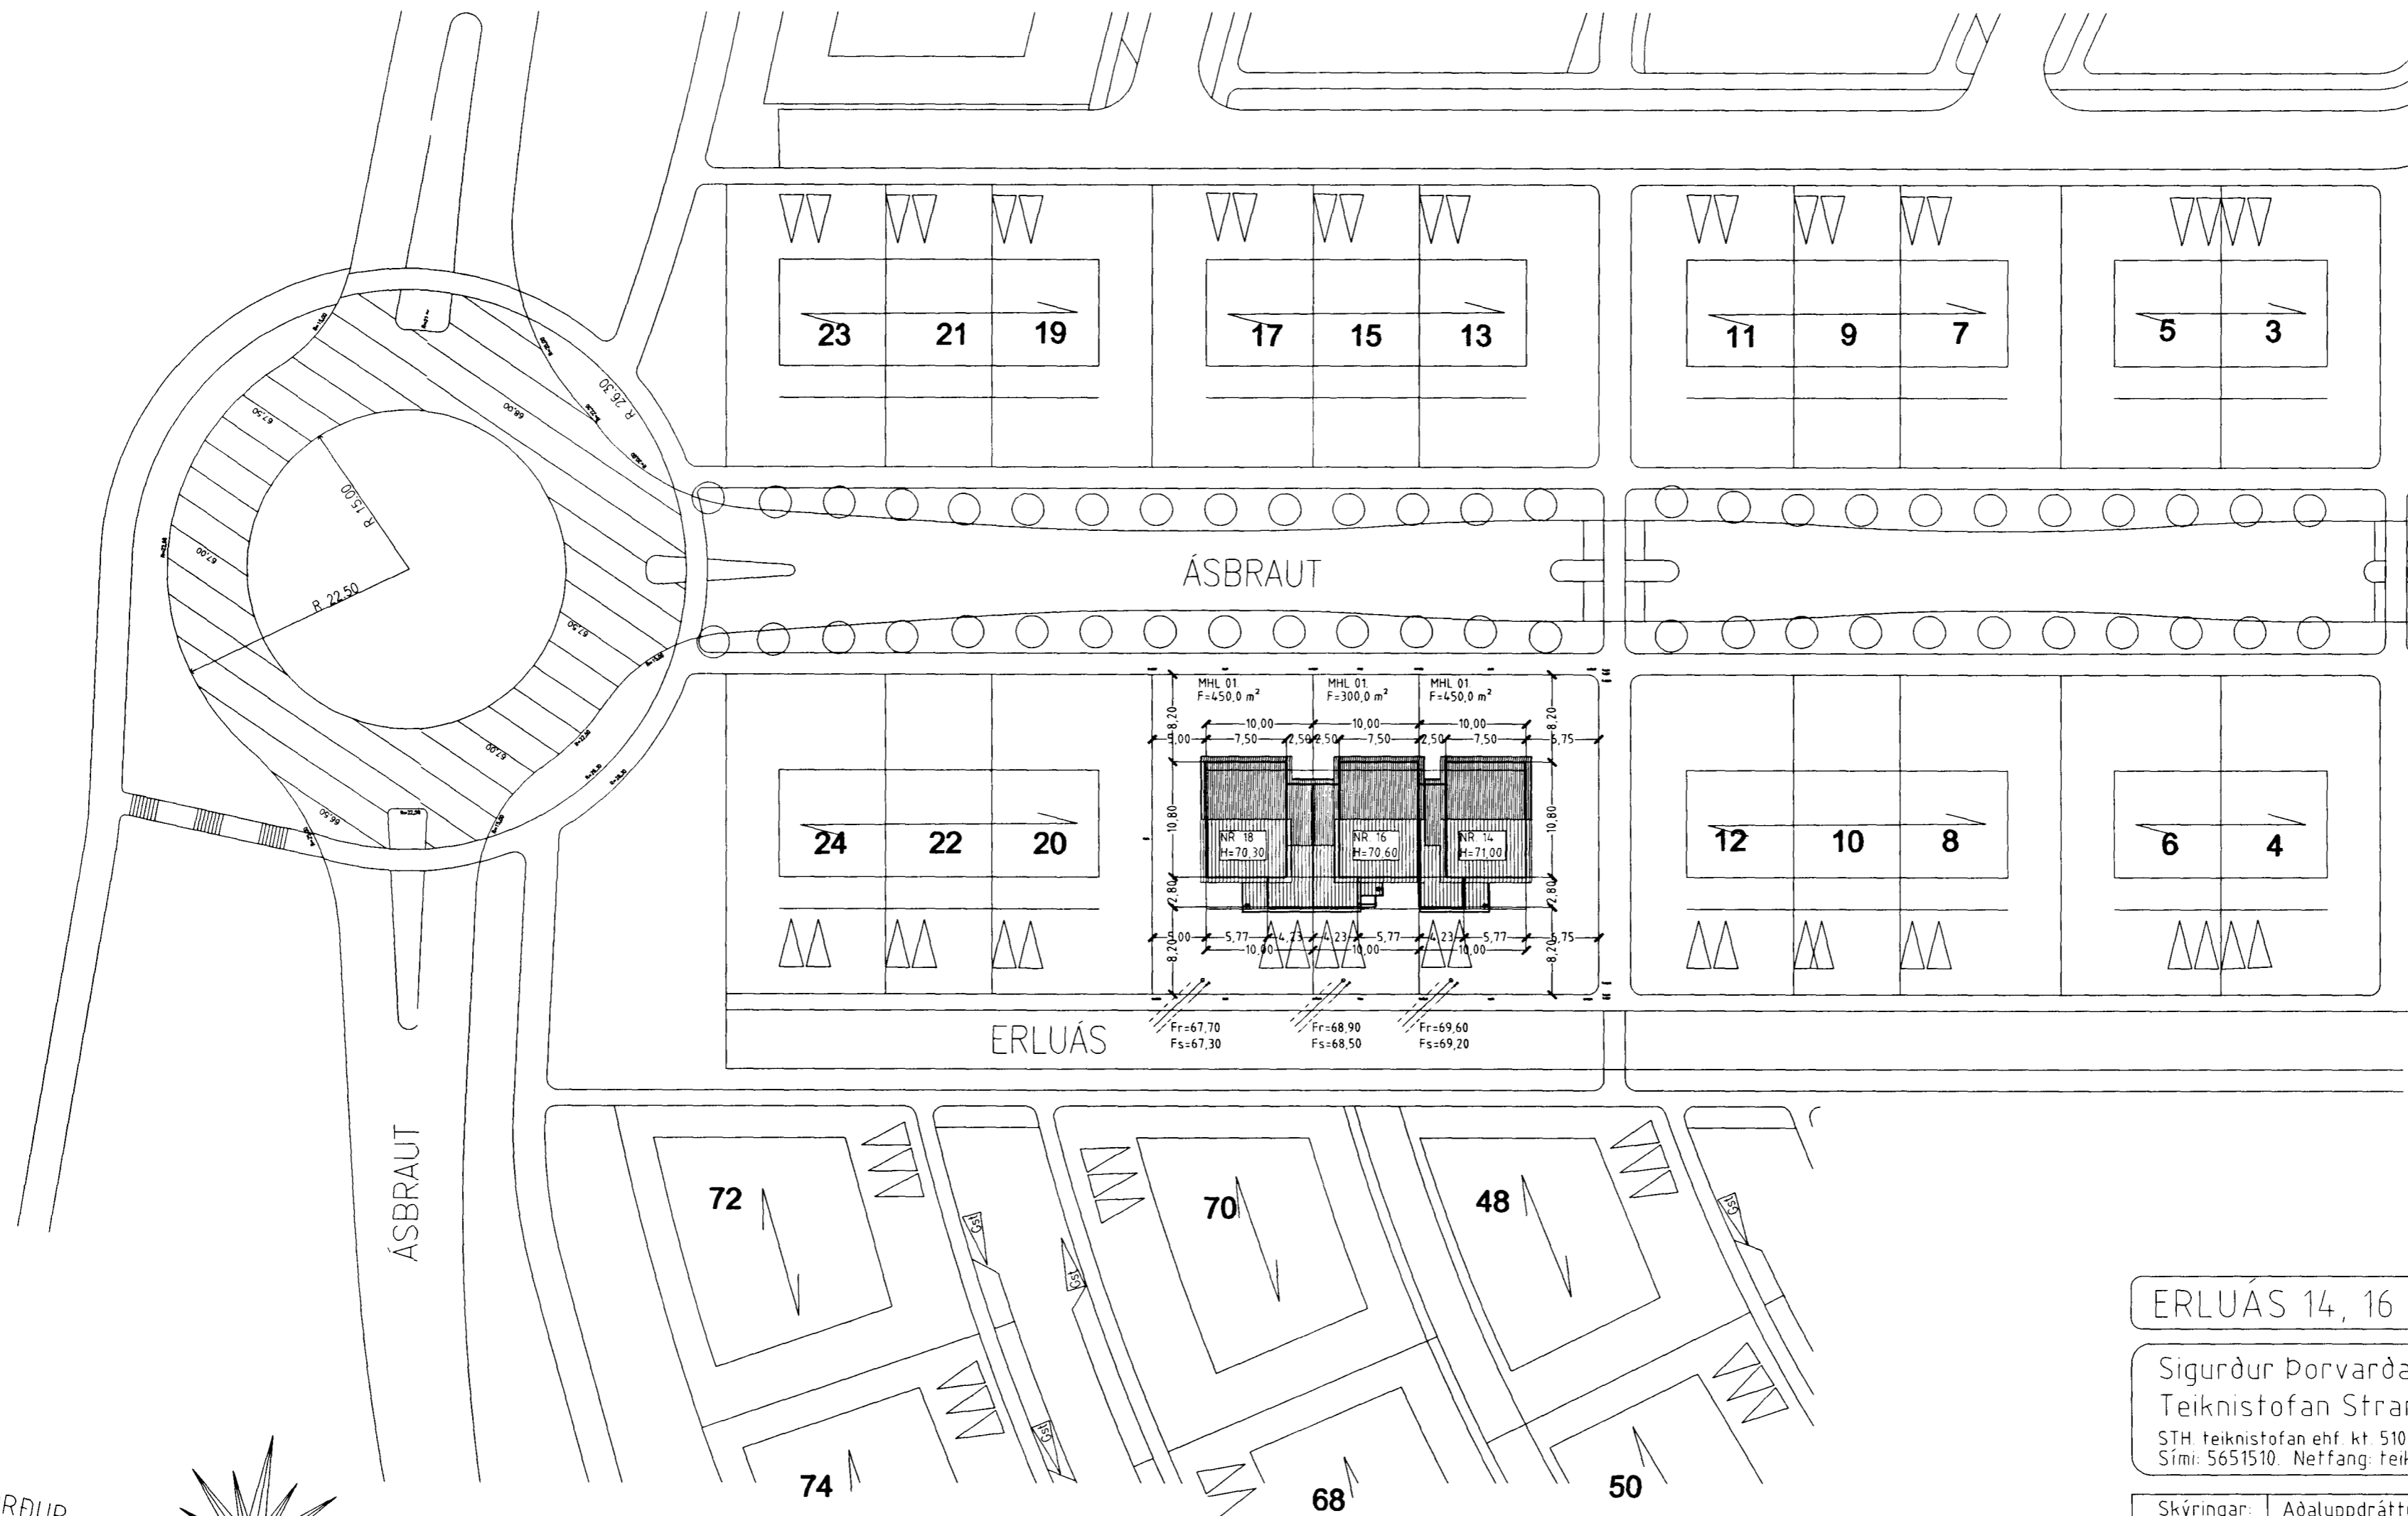

ERLUÁS 14, 16 OG 18 HAFNARFIRÐI.

Sigurður Þorvarðarson byggingafræðingur bfi.
Teiknistofan Strandgötu 11 220 Hafnarfirði.
STH teiknistofan ehf. kt. 510298-2769. Kf. aðalhönnuðar: 141250-4189.
Sími: 5651510. Netfang: teiknistofan@istandia.is

Skýringar:	Aðaluppdráttur.
Teikning:	Afstöðumynd
Mælikvæði:	1:500.
Undirskrift:	<i>9/10 01. 2001</i>
Blað nr:	4 af 5. Dagsetning: 12. júlí 2001.
BREYTT:	Hæðar setningu húss nr 16 breytt, og hús stölluð innbyrðis í okt 2001.

Varðandi frekari málsetningar, sjá sérteikningar aðalhönnuðar í mkv. 150.
Séruppdrættir skulu unnir þegar aðaluppdrættir hafa verið samþykktir af byggingaryfirvöldum.