

ERLUÁS 14, 16 OG 18 HAFNARFIRÐI.




Samþykkt þann

20 JUNÍ 2002

Byggingafulltrúinn í Hafnarfirði
F.h. Kristján Þórarinnsson

KP

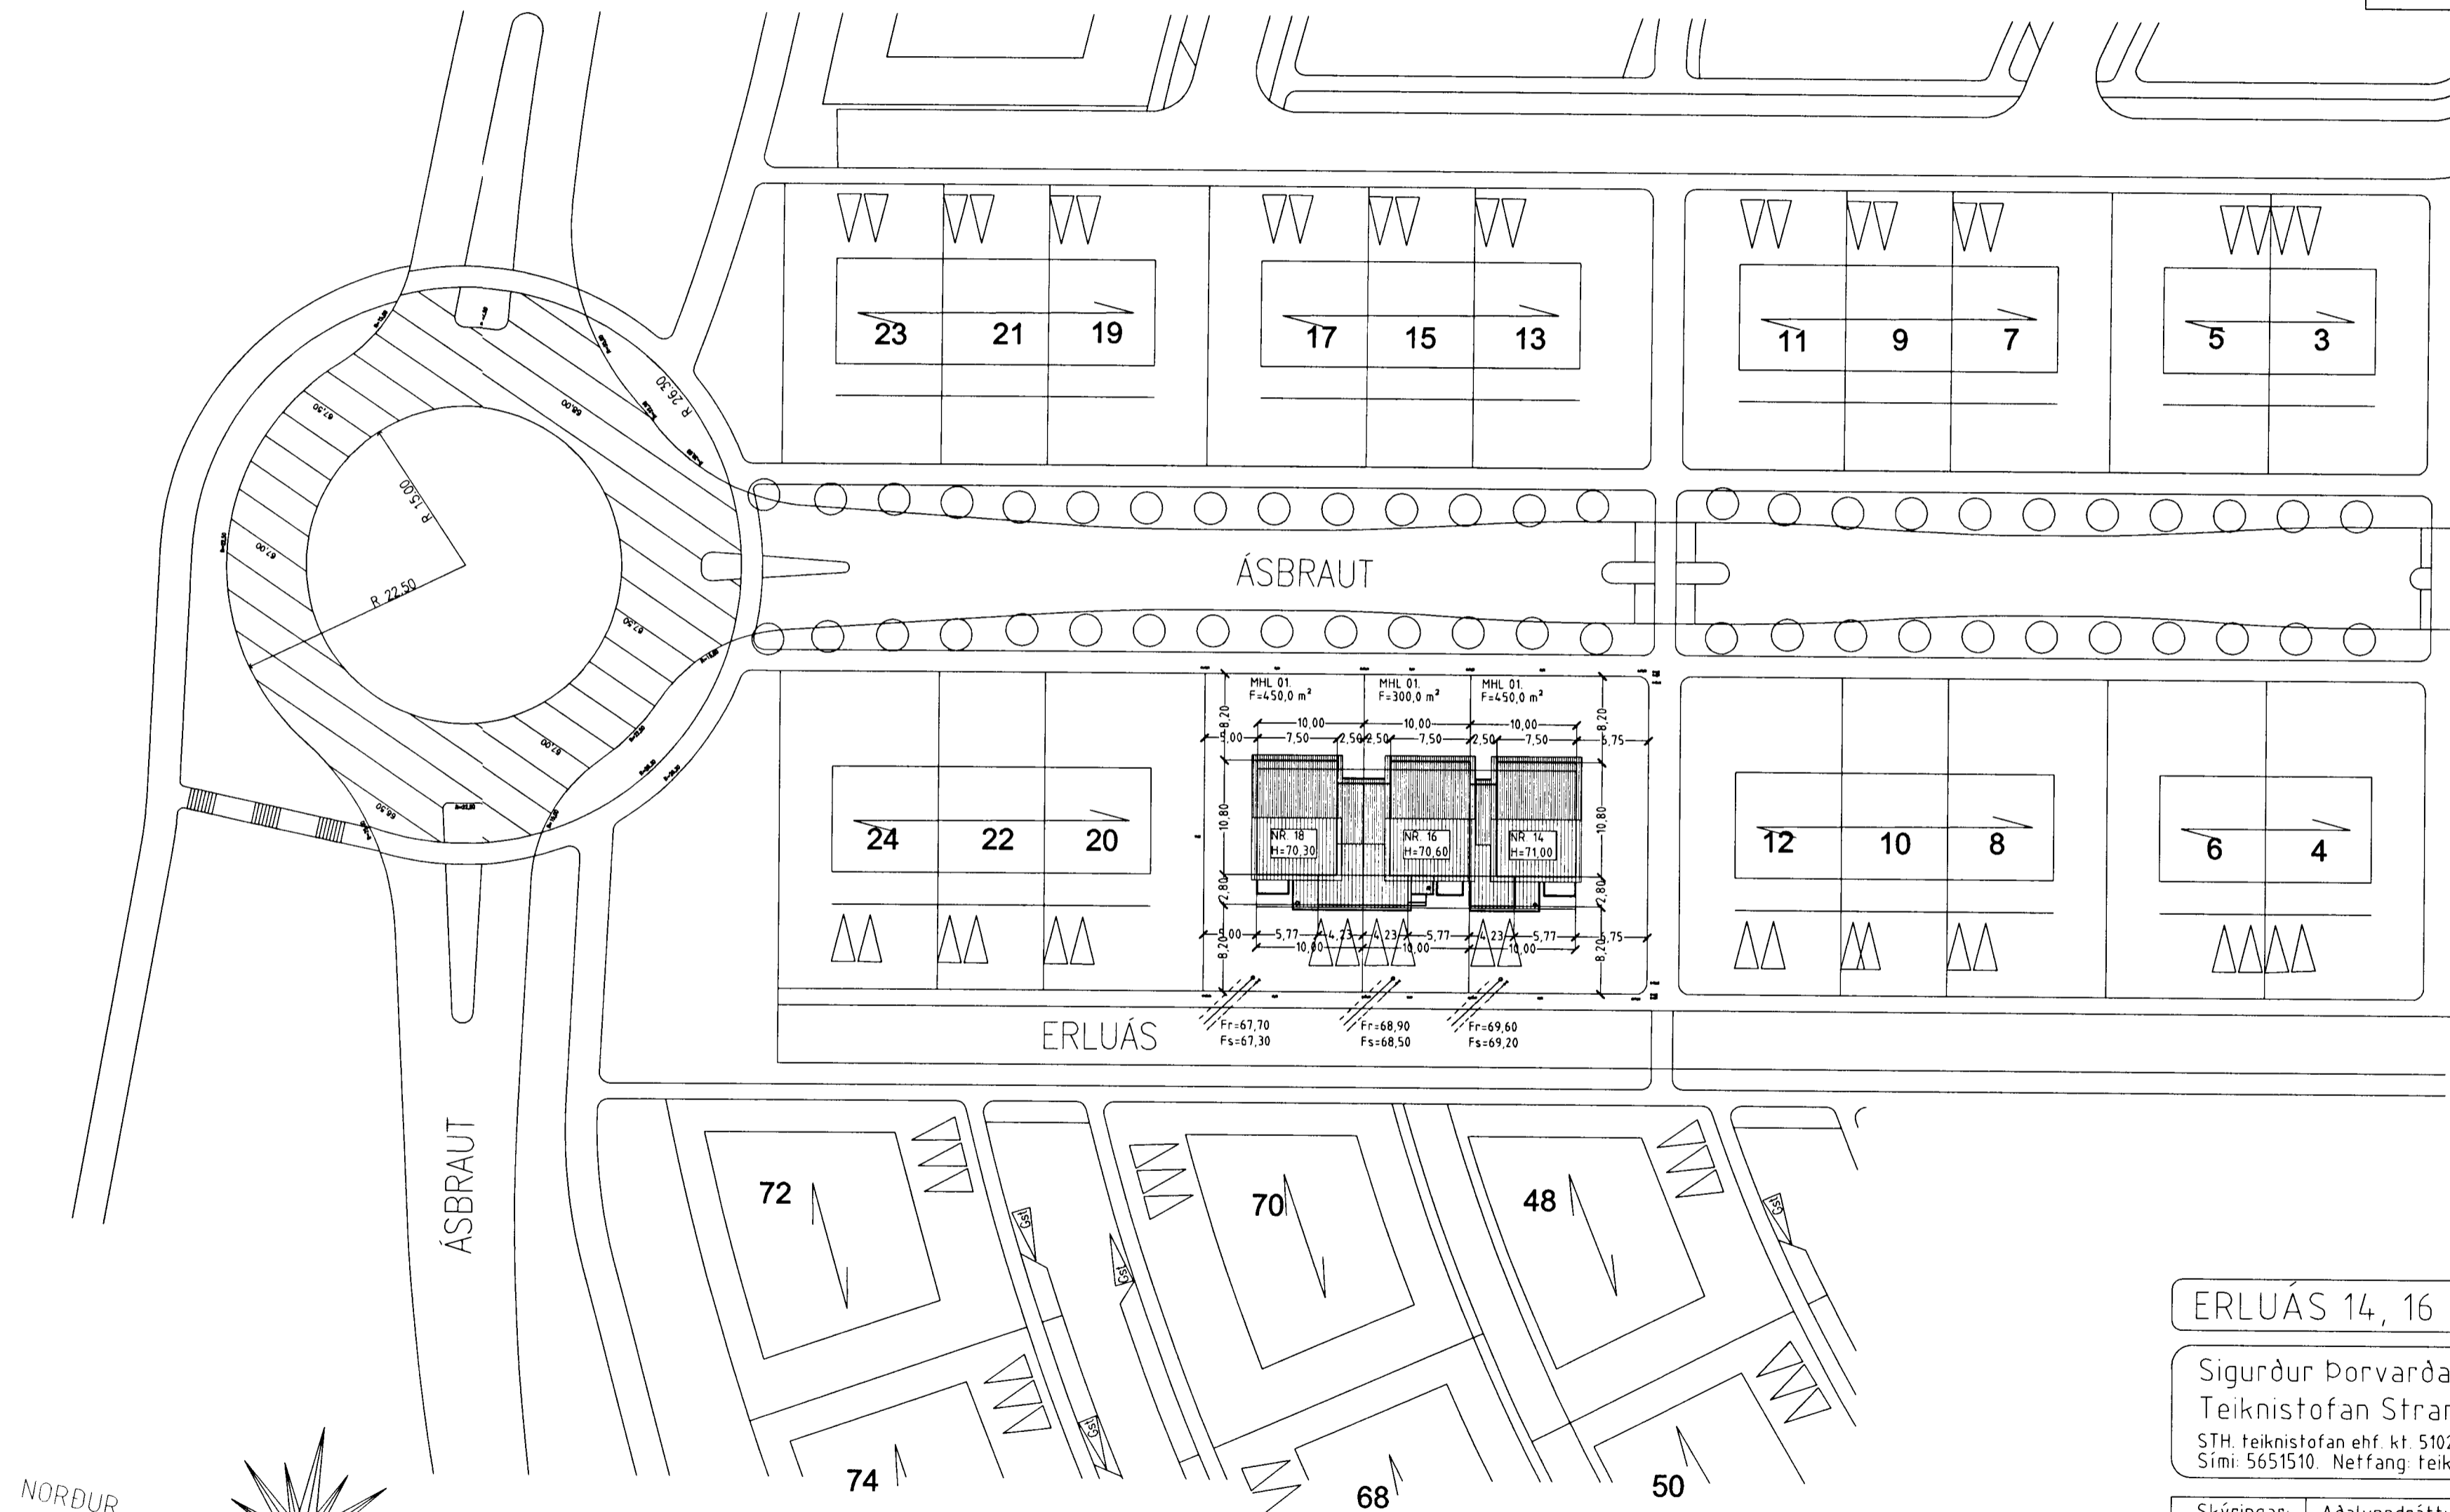

ERLUÁS 14, 16 OG 18 HAFNARFIRÐI.

Sigurður Þorvarðarson byggingafræðingur bfi.
Teiknistofan Strandgötu 11 220 Hafnarfirði.
STH teiknistofan ehf. kt. 510298-2769. Kt. aðalhönnuðar: 141250-4189.
Sími: 5651510. Netfang: teiknistofan@islandia.is

Skýringar:	Aðaluppdráttur.
Teikning:	Afstöðumynd
Mælikvarði:	1: 500.
Undirskrift:	12/4 02 <i>[Signature]</i>
Blað nr:	4 af 5. Dagsetning: 12. júlí 2001.
BREYTT: Hæðar setningu húss nr 16 breytt, og hús stölluð innbyrðis í okt 2001.	

Varðandi frekari málsetningar, sjá sérteikningar aðalhönnuðar í mkv. 1:50.
Séruppdrættir skulu unnir þegar aðaluppdrættir hafa verið samþykktir af byggingaryfirvöldum.