
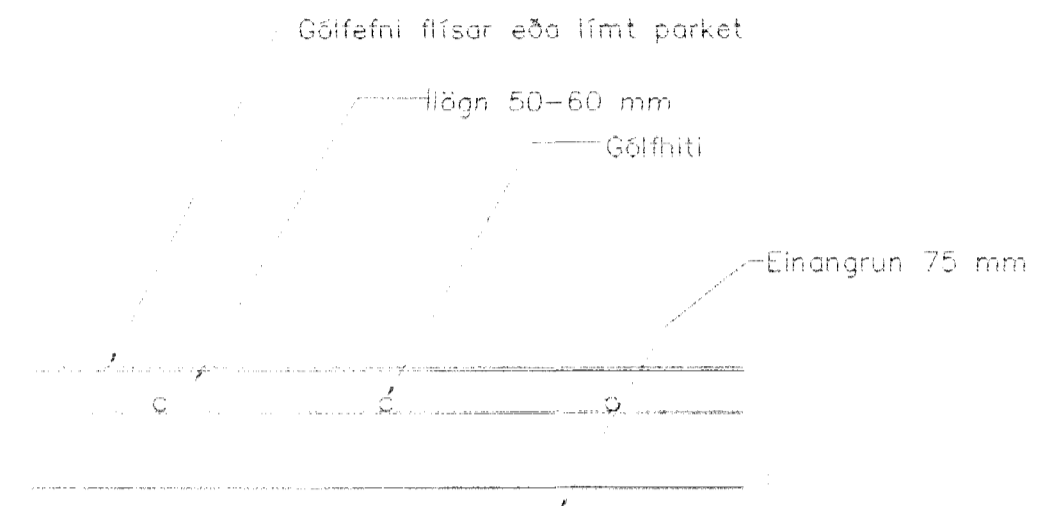


GRUNNMYND 2 HÆÐAR 1:50

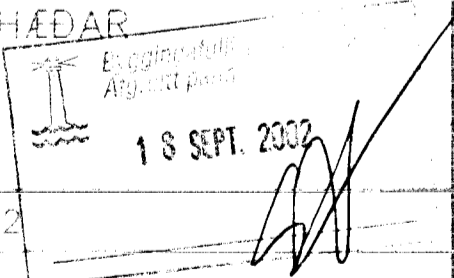

GÖLFHITALAGNIR
20x2.5 Pe-PEX c/c100 OG 150
SJÁ SNÍÐ

Br.	Dags.	Eðli breytinga	Sign.
ERLUÁS 16 HAFNARFIRÐI			
GÖLFHITI 2 HÆÐAR			
 18 SEPT. 2002			
MKV. 1:50			
DAGS. SEPT. 2002			
VERK NR. 2130			
TEIKN. NR. 2-07			
HANNAÐ SIG. ÞORLEIFSS. KT. 241148-3009			
TEIKNAD			
FIRMANÐ			
TEIKNIÞJÓNUSTA SIGURDAR ÞORLEIFSSONAR ehf STRANDGÖTU 11 220 HAFNARFIRÐI Sími 555-4255 FAX 565-2875 E-mail taekniþjonusa@siolandia.is			

Handwritten signature