


**VATNSLAGNIR SKÝRINGAR**

Vatnslagnir skulu vera úr galvanhúðuðum stálpípum með skrúfuðum tengistykkjum DIN 2440. Fjarlægð milli festinga og upphengja skal vera samkv. IST67

Notamál	Lóðrétt	Lárétt
15-32 mm	2,0 m	2,5 m
40-50	3,0 m	3,5 m

Einangra skal neysluvatnslagnir með 20 mm Climaflex-hólkum. Kaldvatnslagnir skulu vera með rakavarnarlagi utaná einangrun. Vatnslagnir í milliveggjum skal vefja með sísalappa og einangra með ádregnum einangrunarhólkum. Vatnslagnir skal þrýstiprófa við 10 bær, og skal þrýstingur standa umk. 8 tíma á þess að falla.

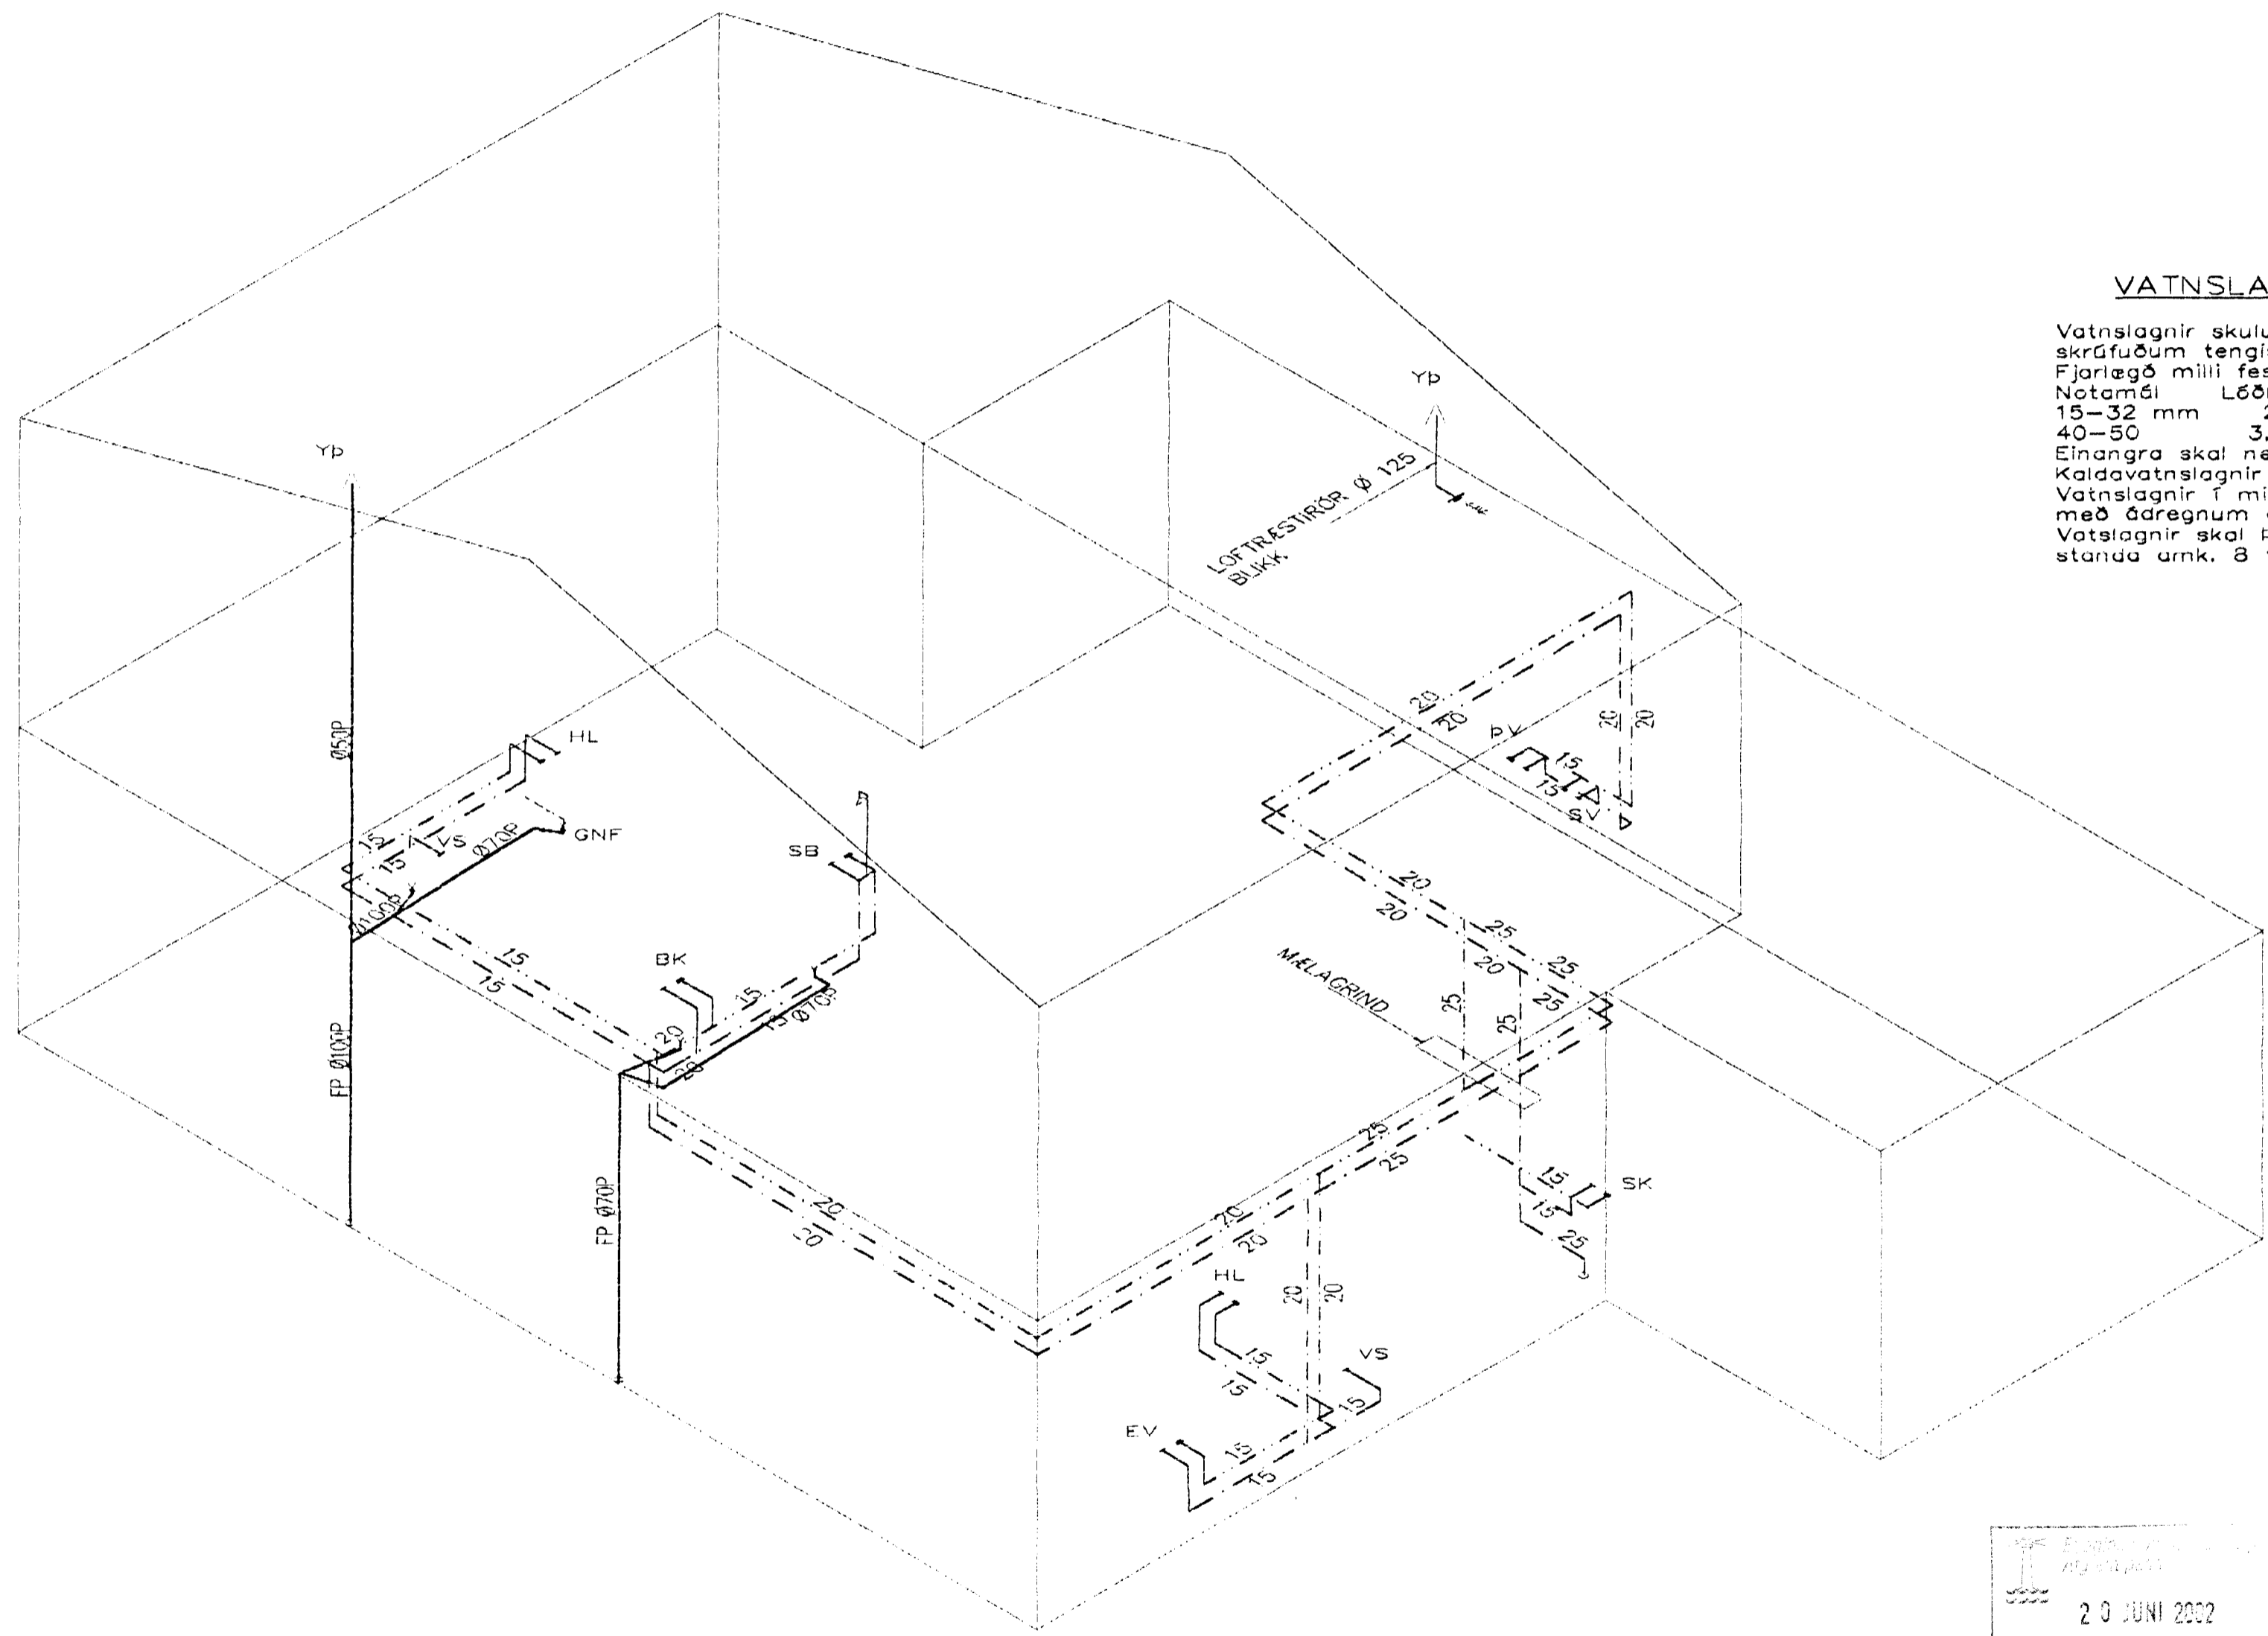

RÚMMYND VATNS OG LOFTRÆSTILAGNA 1:50

20 JUNI 2002  
VG

AH 20/602  
Sub

BR	DAGS	EGLI BREITINGA	SGN.
<b>ERLUÁS 18 HAFNARFIRÐI</b>			
RÚMMYND VATNS OG LOFTRÆSTILAGNA			
MKV 1:50			
DAGS. JULI 2002			
VERK NR. 2130			
TEIKN. NR. 2-05			
SIG. ÞORLEIFSS. KT. 241148-3009			
TEIKNAD G.H.			
YFIRFARIÐ			
TEKNIÞJÓNUSTA SIGURÐAR ÞORLEIFSSONAR ehf			
STRANDGÖTU 11-220 HAFNARFIRÐI-SÍMI 555-4255			