


MÆLAGRIND HITAVEITU

HITALAGNIR SKÝRINGAR

Hitalagnir skulu vera úr svörtum stálpípum með skrúfuðum tengistykkjum DIN 2440.
 Gréinar að einstökum öfnum skulu vera 10 mm nema annað sé tilgreint á teikningum.
 Fjarlægð á milli festinga
 Notamáli Fjarlægð
 15-32 mm 2,5 m
 40-50 mm 3,0 m
 Einangra skal lagnir með 20mm Gilmaflex hólukum.
 Á alla ofna komi sjálfvirkir öfnakar, stillitæ og loftskrúfur.
 Lagnir skal þrýstiprófa við 6 bær, og skal þrýstingur standa omk. 8 tíma ón þess að falla.

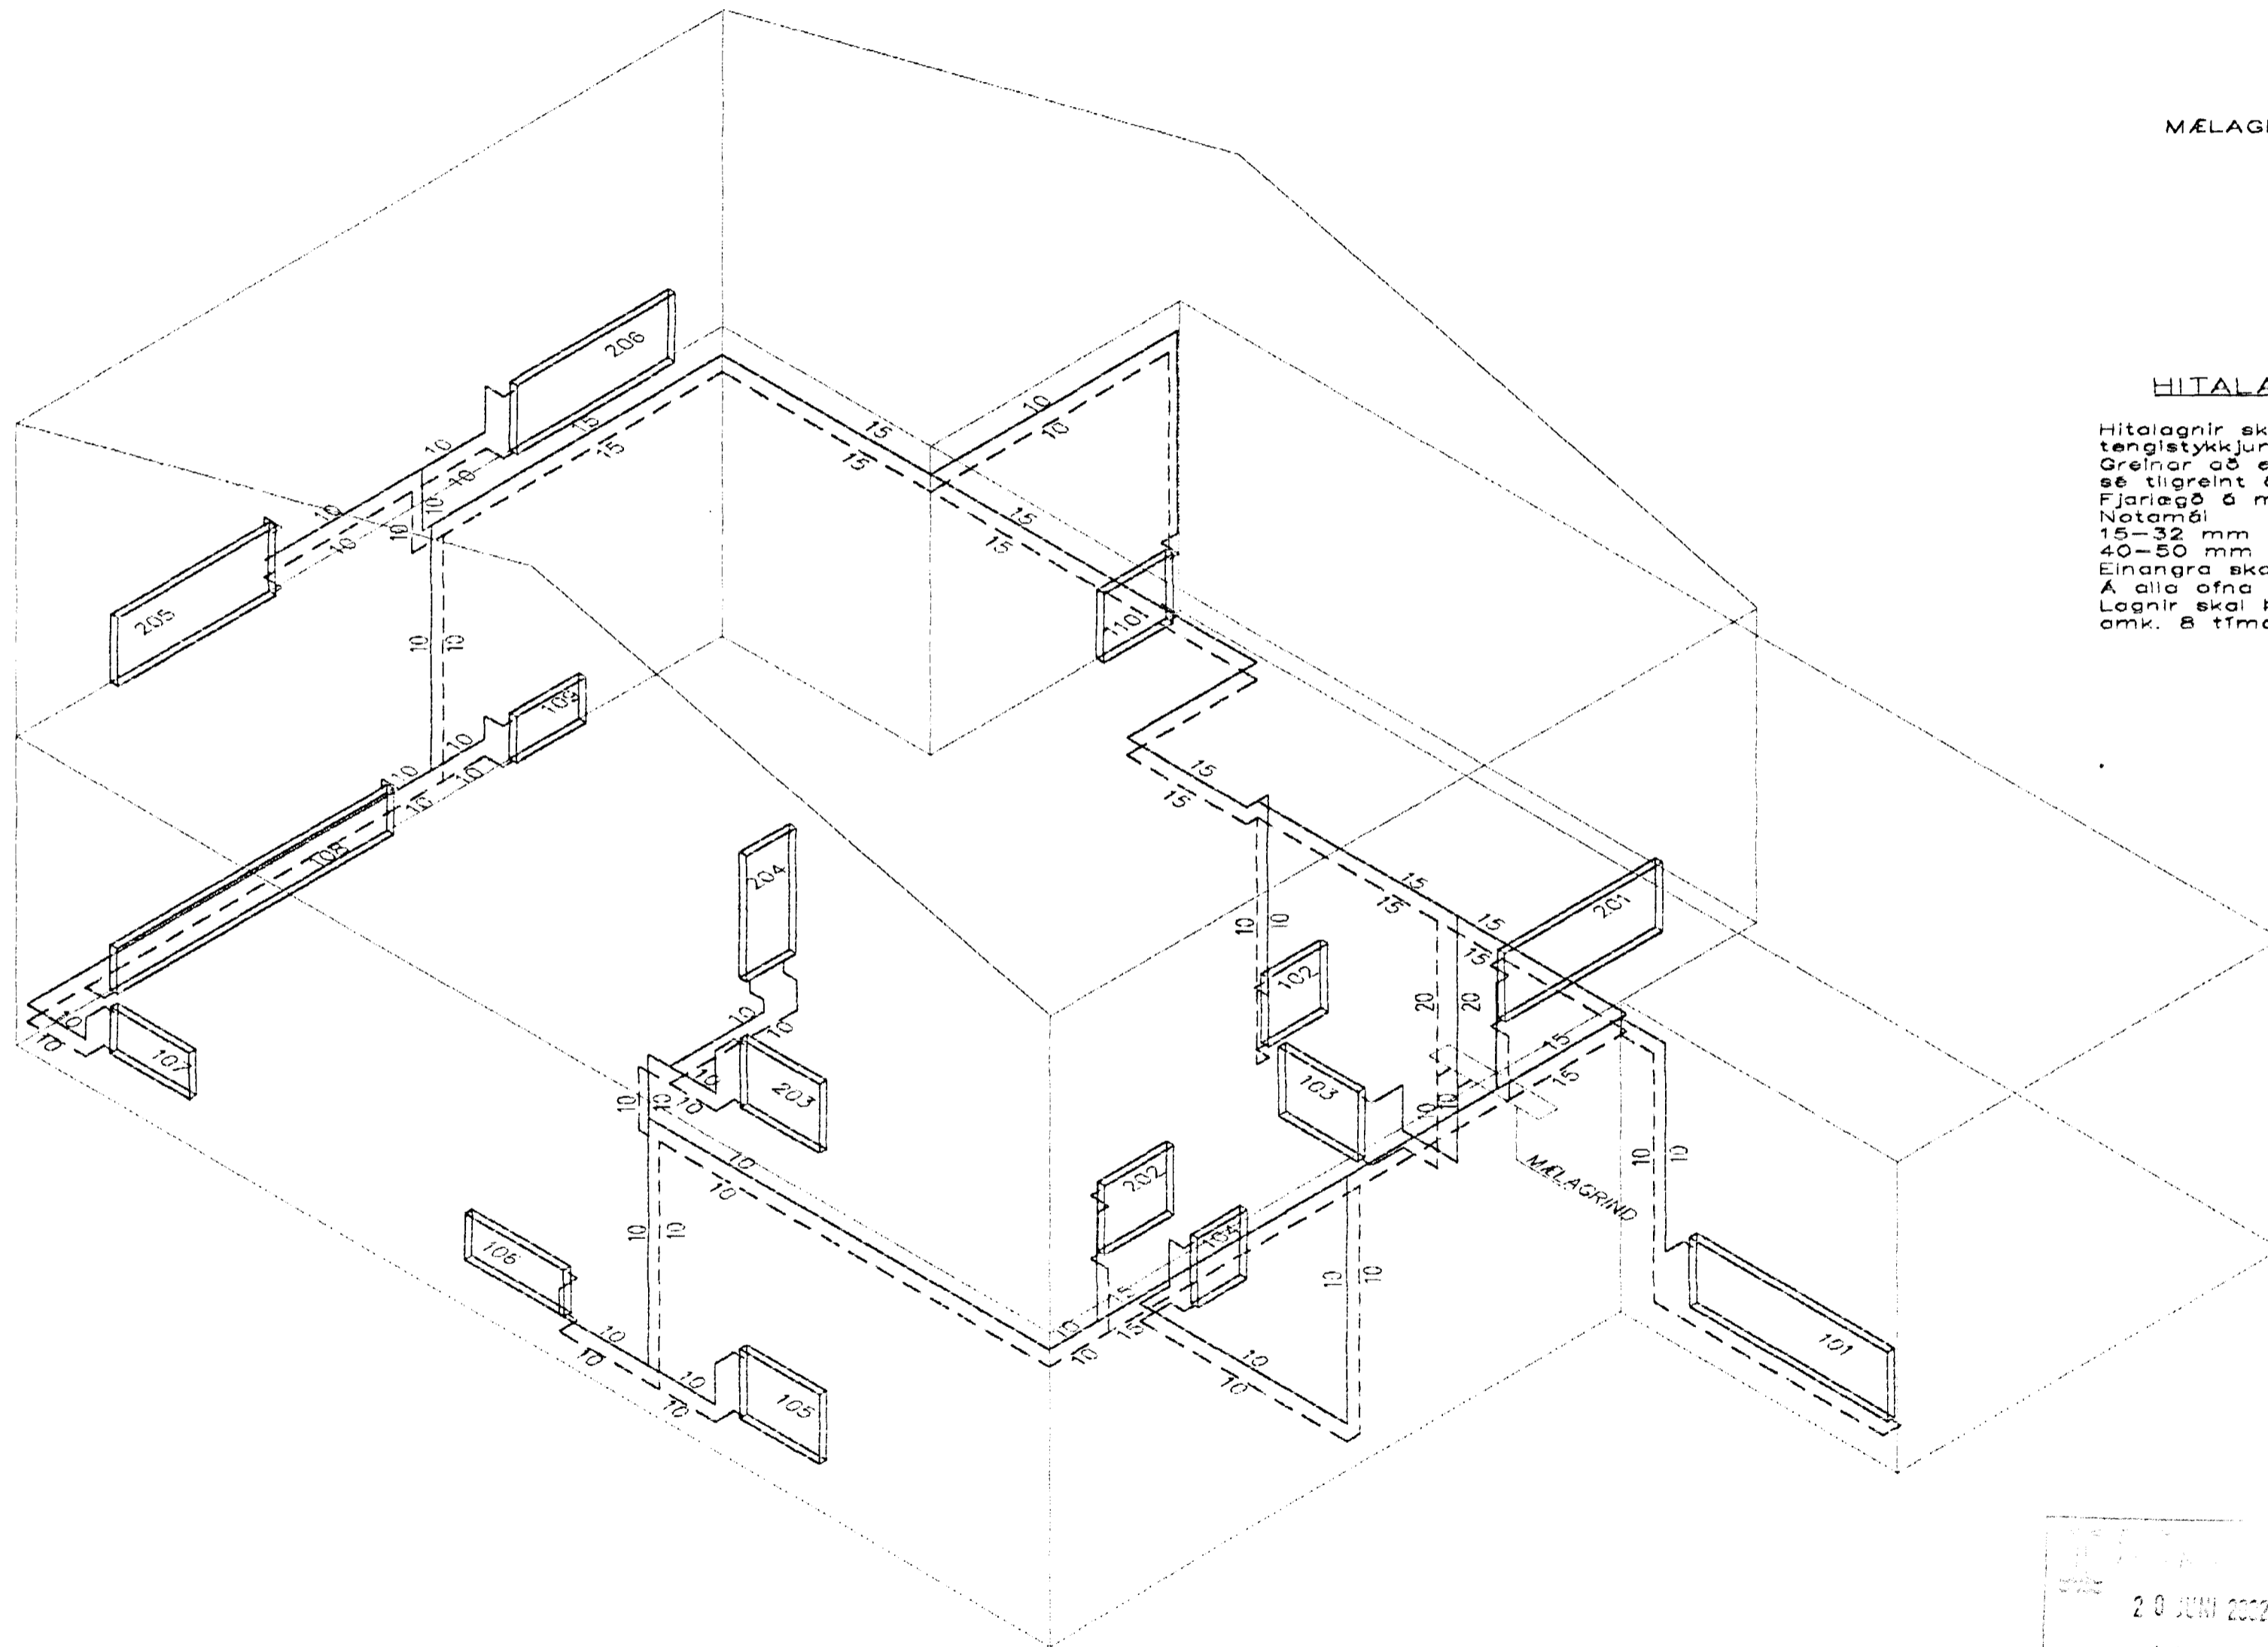

RÜMMYND HITALAGNA 1:50

20 JUNI 2002
 VG

BR.	DAGS.	EDL. BREITINGA	SGV.
ERLUÁS 18 HAFNARFIRÐI			
RÜMMYND HITALAGNA			
MKV 1:50			
DAGS. JÚNÍ 2002			
DRAK. NR. 2130			
TEIKN. NR. 2-04			
HANNAÐ SIG. ÞORLEIFSS. KT. 241148-3009			
TEIKN. G.H.			
VERAÞRÍÐ			
TÆKNIBJÓNUSTA SIGURÐAR ÞORLEIFSSONAR ehf			
STRANDGÖTU 11-220 HAFNARFIRÐI-SÍMI 555-4255			

Handwritten signature and initials