


Samþykkt þann
 11 JULÍ 2007
 Byggingafulltrúinn í Hafnarfirði
 F.h. Sigurbjartur Halldórsson

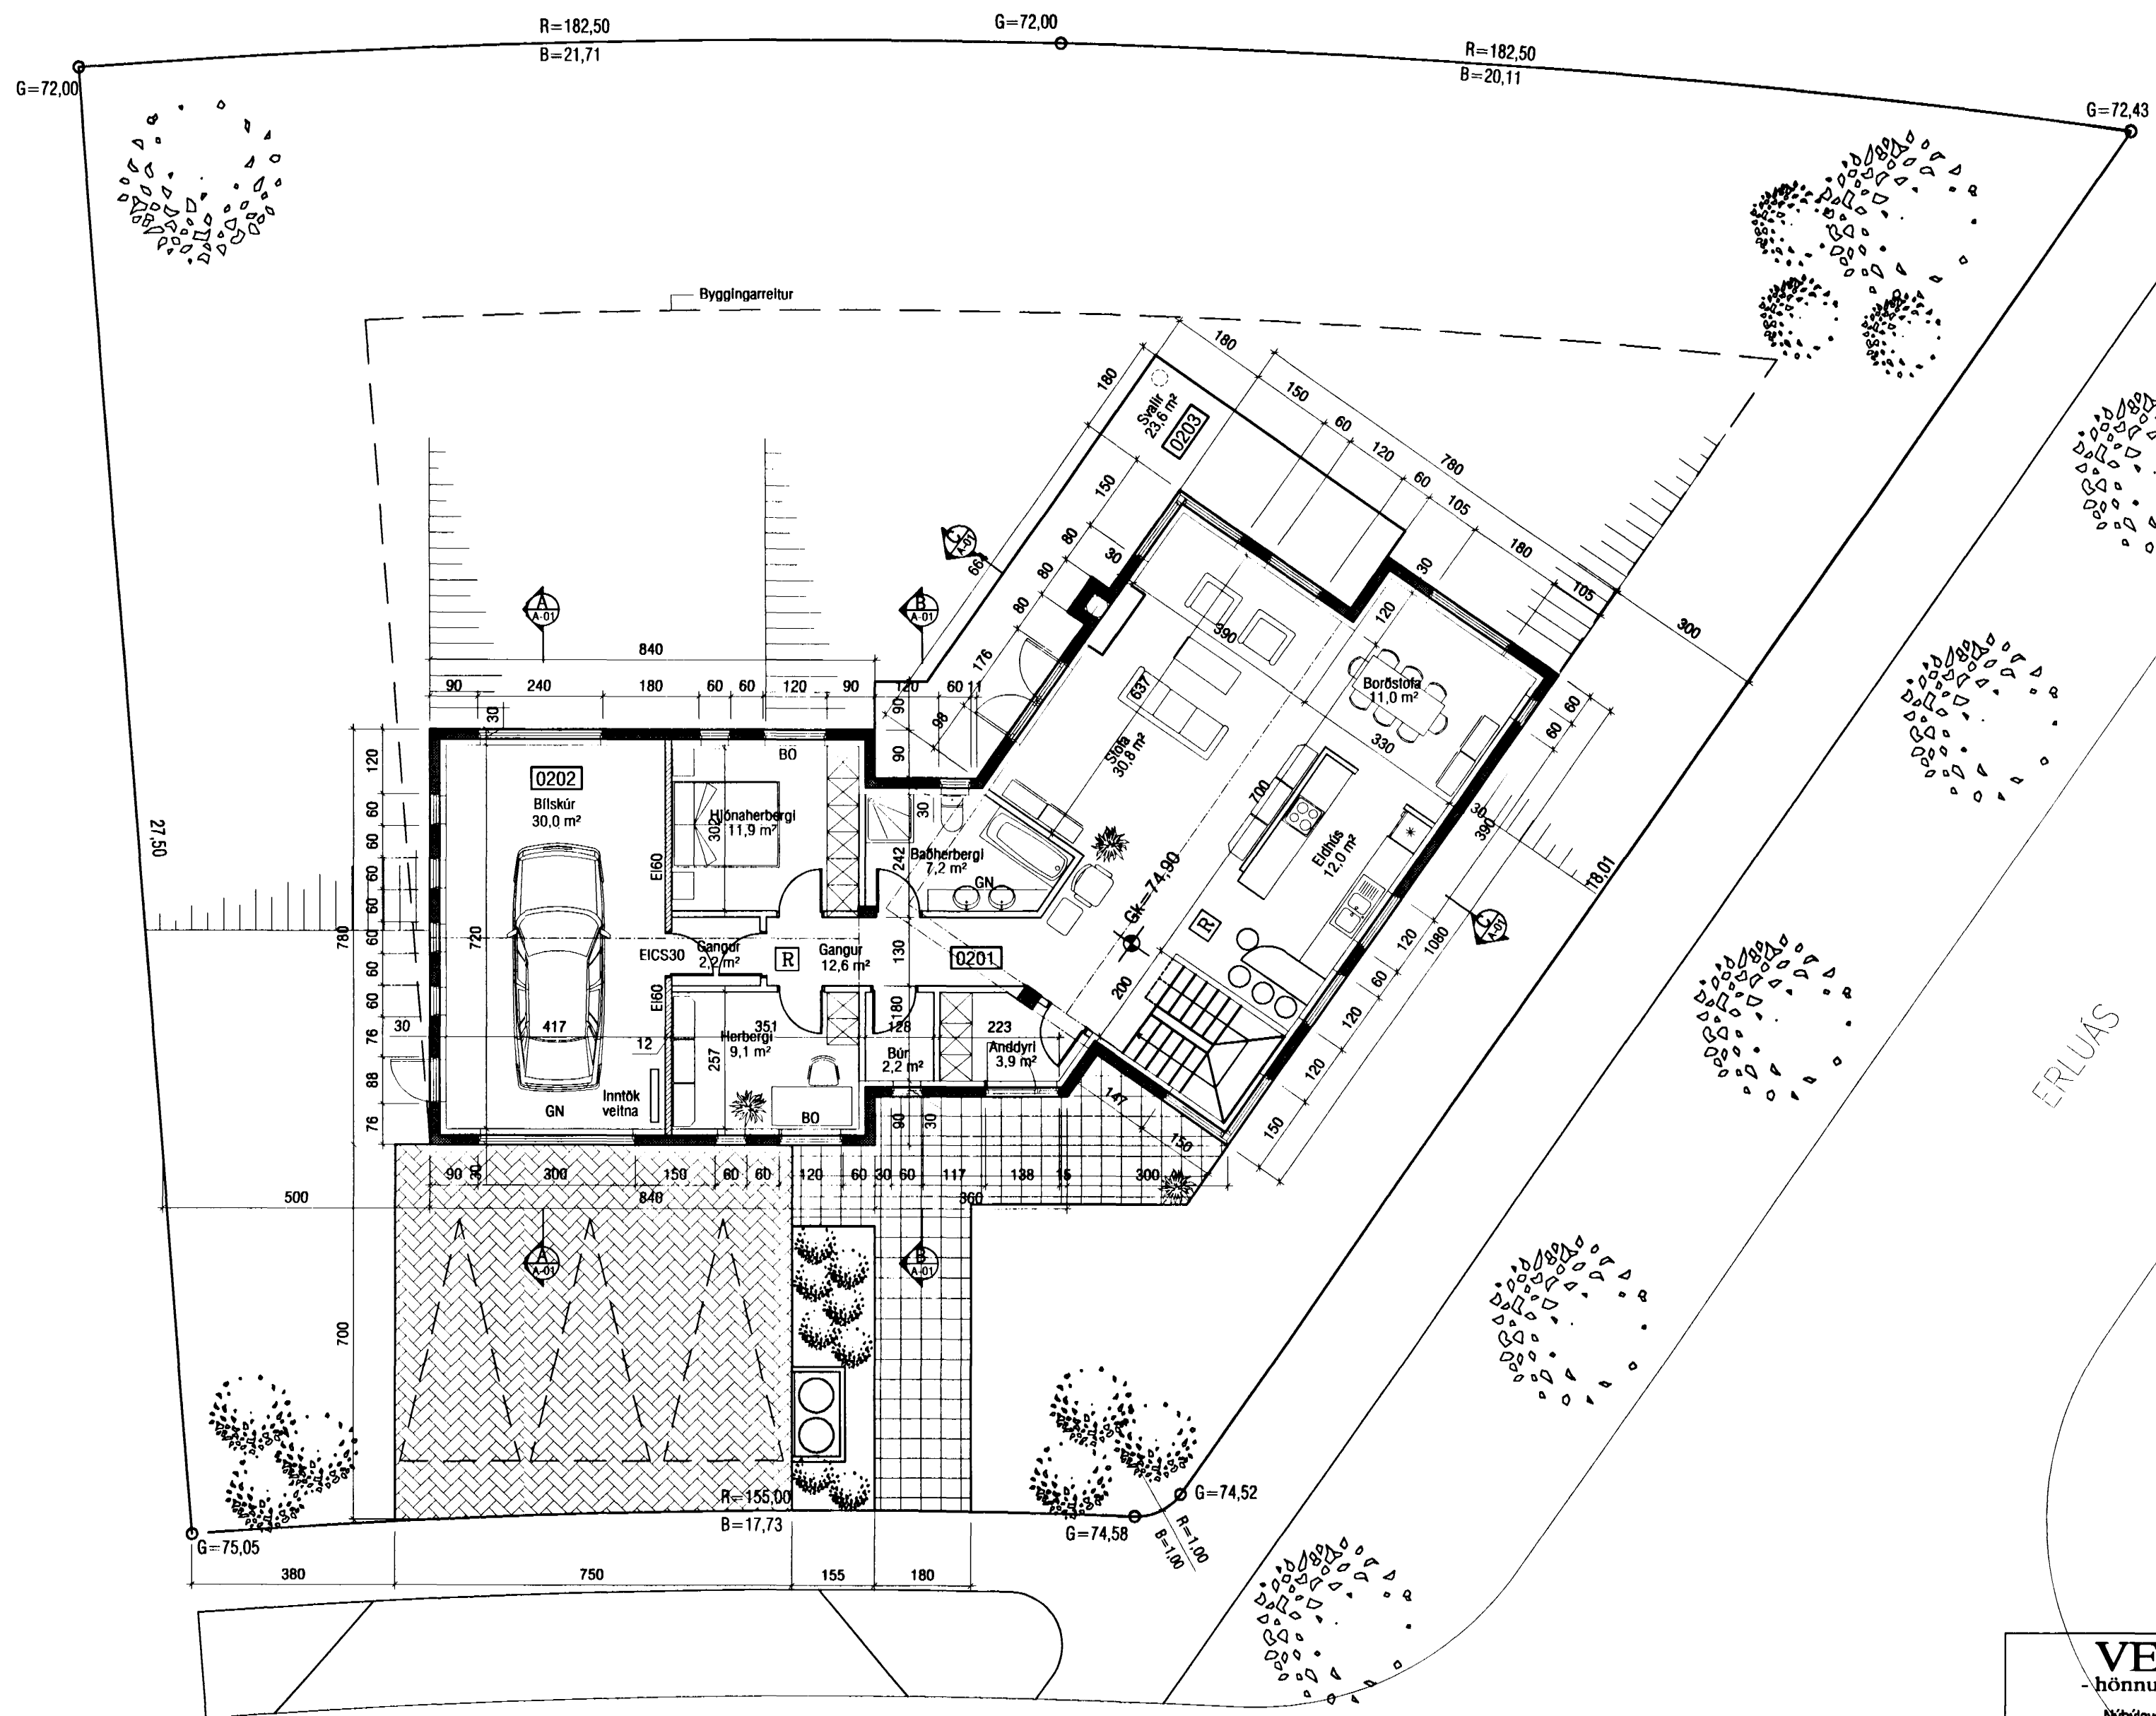

SKÝRINGAR:
 ÞYKKT INNVEGGJA ER 120 MM
 NEMA ANNAD KOMI FRAM.
 HEILDARÞYKKT ÚTVEGGJA ER 300MM,
 NEMA ANNAD KOMI FRAM
 KLÆDNING LOFTA Í BÍLSKÚR
 SKAL VERA Í FLOKKI 1.
 EÍ 60 VEGGIR SKULU NÁ UPP Í
 YSTU KLÆDNINGU ÞAKS

GRUNNMYND 2. HÆÐAR m.k.v 1:100

VEKTOR -hönnun og ráðgjöf - Nýbýlavegi 8, 200 Kópavogi.		Ríkharður Oddsson byggingafræðingur Kl. 270281-8158 sími: 554-8850 fax: 554-8888.	
Telkn. nr. TILVísun á teikningu		Br. Dags.	
Samþykkt		Hannað RO	
Dagsetning 09.07.'01		Teiknað SM	
Verk nr. A-01-07-26		Mallkvartí 1:100	
Telkn. nr. A-03			