




Mkv.1:20
A
B-02

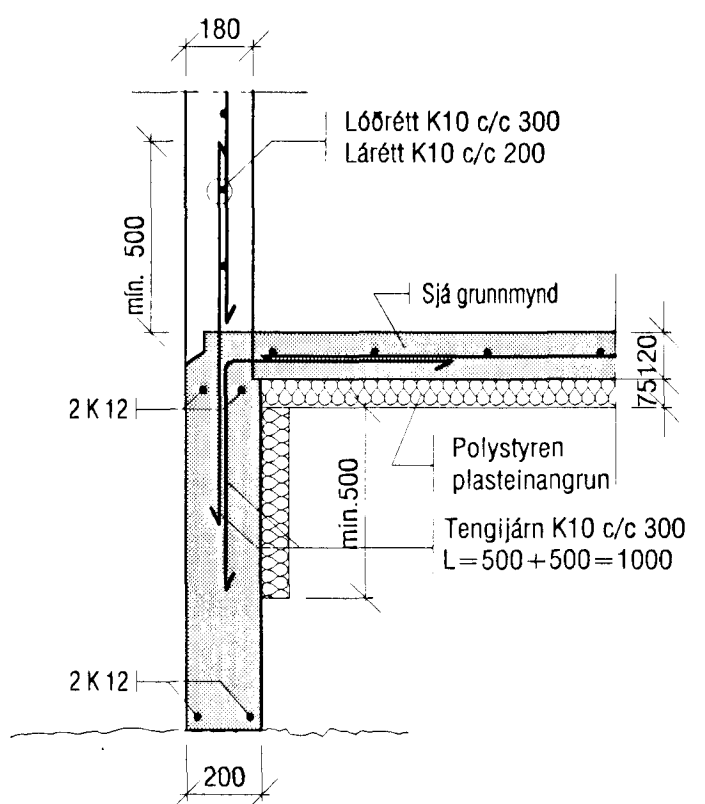


Mkv.1:20
B
B-02

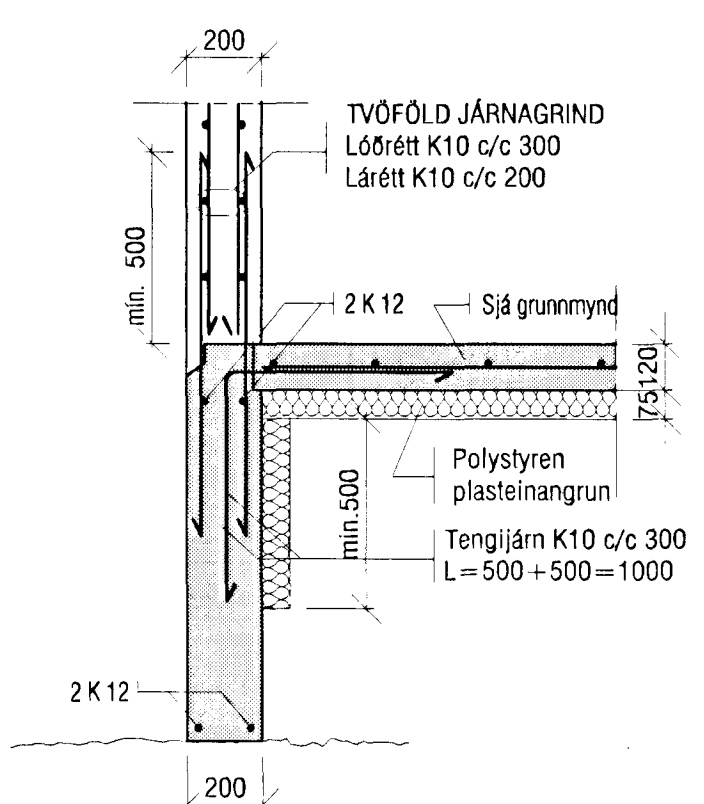


Mkv.1:20
C
B-02

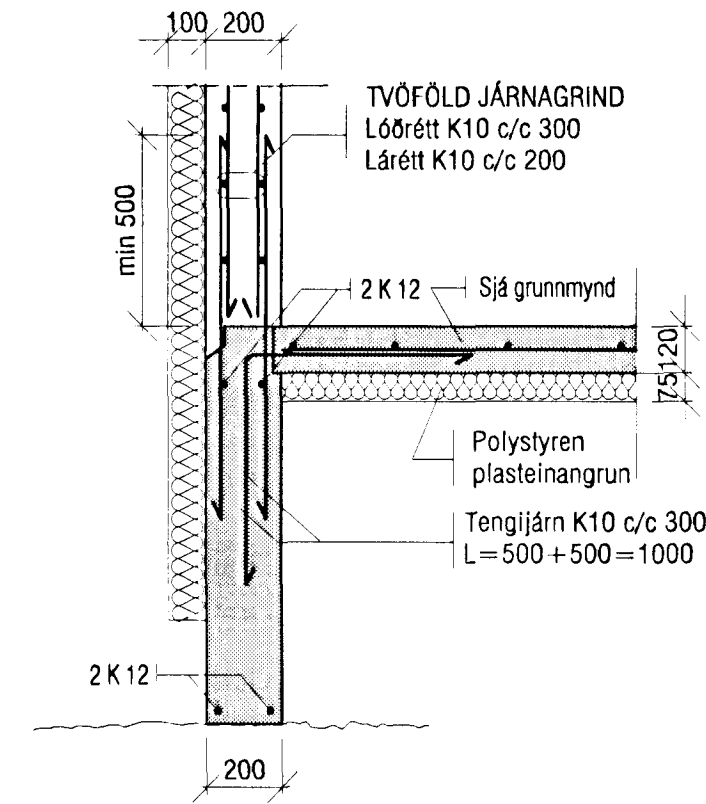


Mkv.1:20
D
B-02

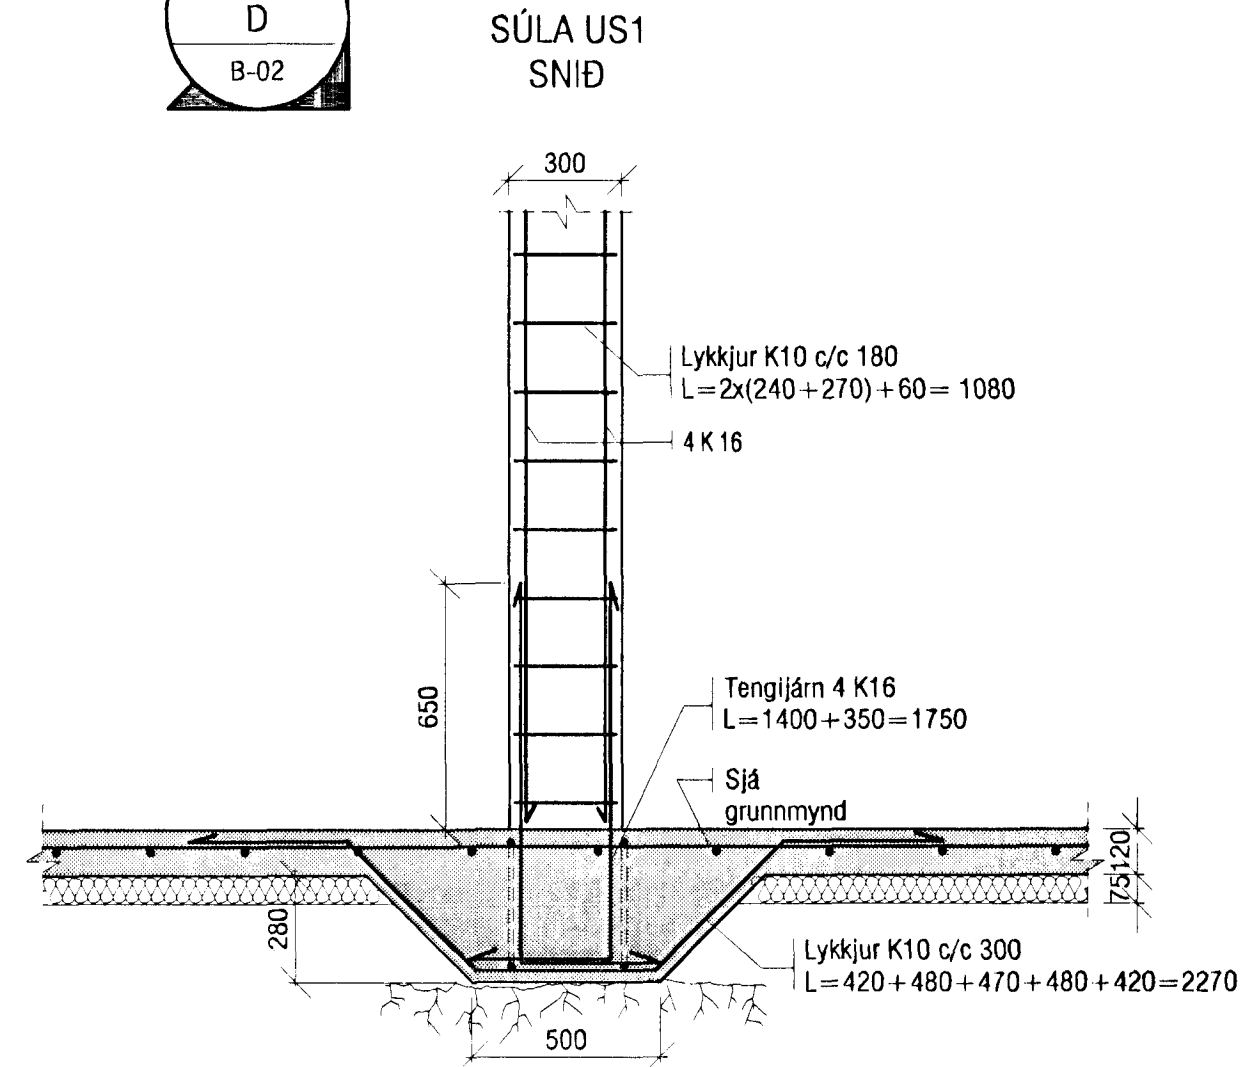


Mkv.1:20
E
B-02

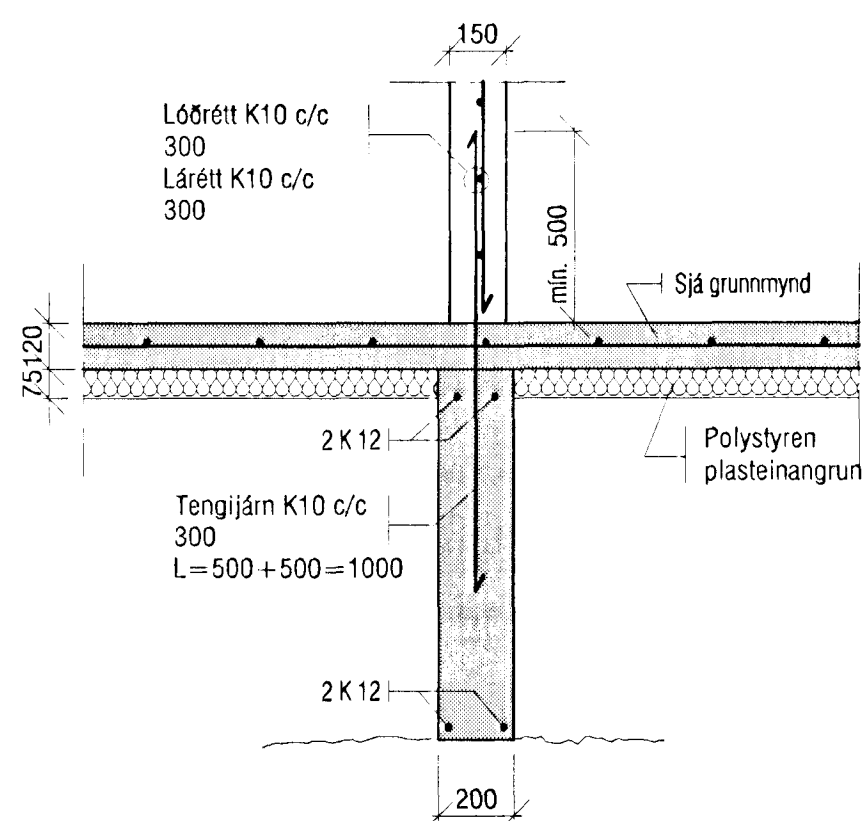

Mkv.1:20
F
B-02

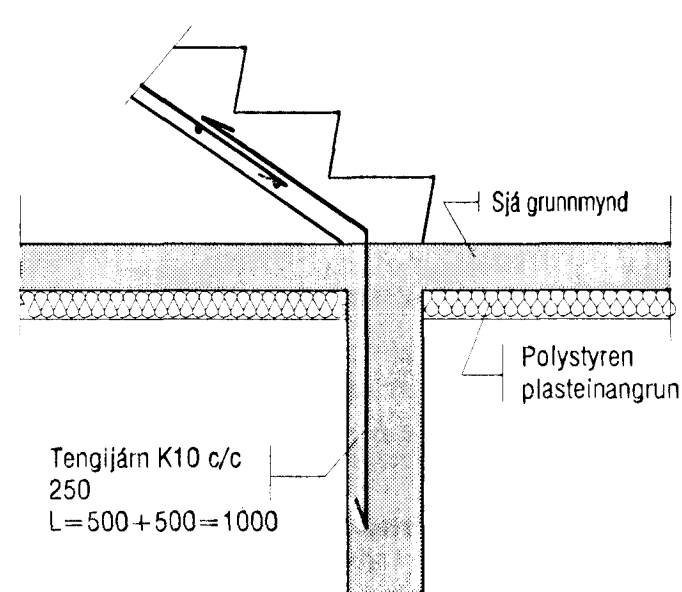

Mkv.1:20
US1
B-02

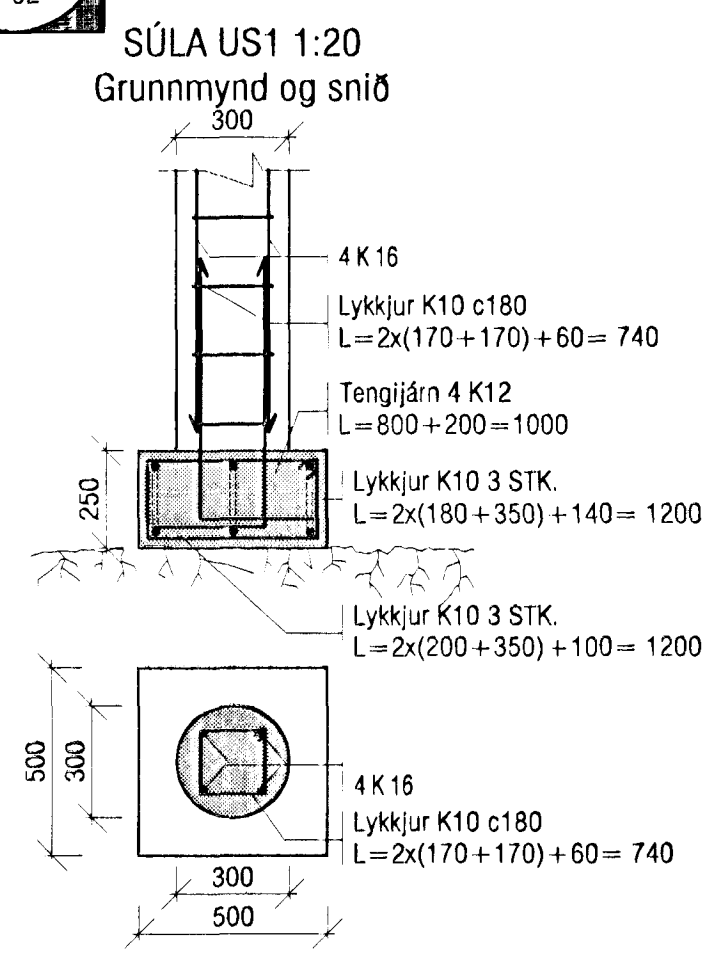

Byggingafultrúi Hafnarfirðis
Afgreitt þann
27 JULI 2001
VG

VEKTOR - hönnun og ráðgjöf - Nýbýlavegl 8, 200 Kópavogi.		Sigurður Hafsteinsson byggingataknfræðingur Kl. 030859-7749 sími: 554-8660 fax: 554-8668.		ERLUÁS 19, HAFNARFIRÐI	
				UNDIRSTÖÐUR SÉRMYNDIR	
Teikn. nr.	Tilvísun á teikningu	Br.	Dags.	Hannað	Teiknað
Sambýkk				VB	SM
		Dagsetning	Verk nr.	Mælikvarði	Teikn. nr.
		13.07.01	A-01-07-26	1:50	B-03