



Lagnir eru rör í rör kerfi
td. Wirsbo-eva-PEX, sjá nánar
skýringarblað L-01. Ómerktar lagnir
eru 15*2,5.

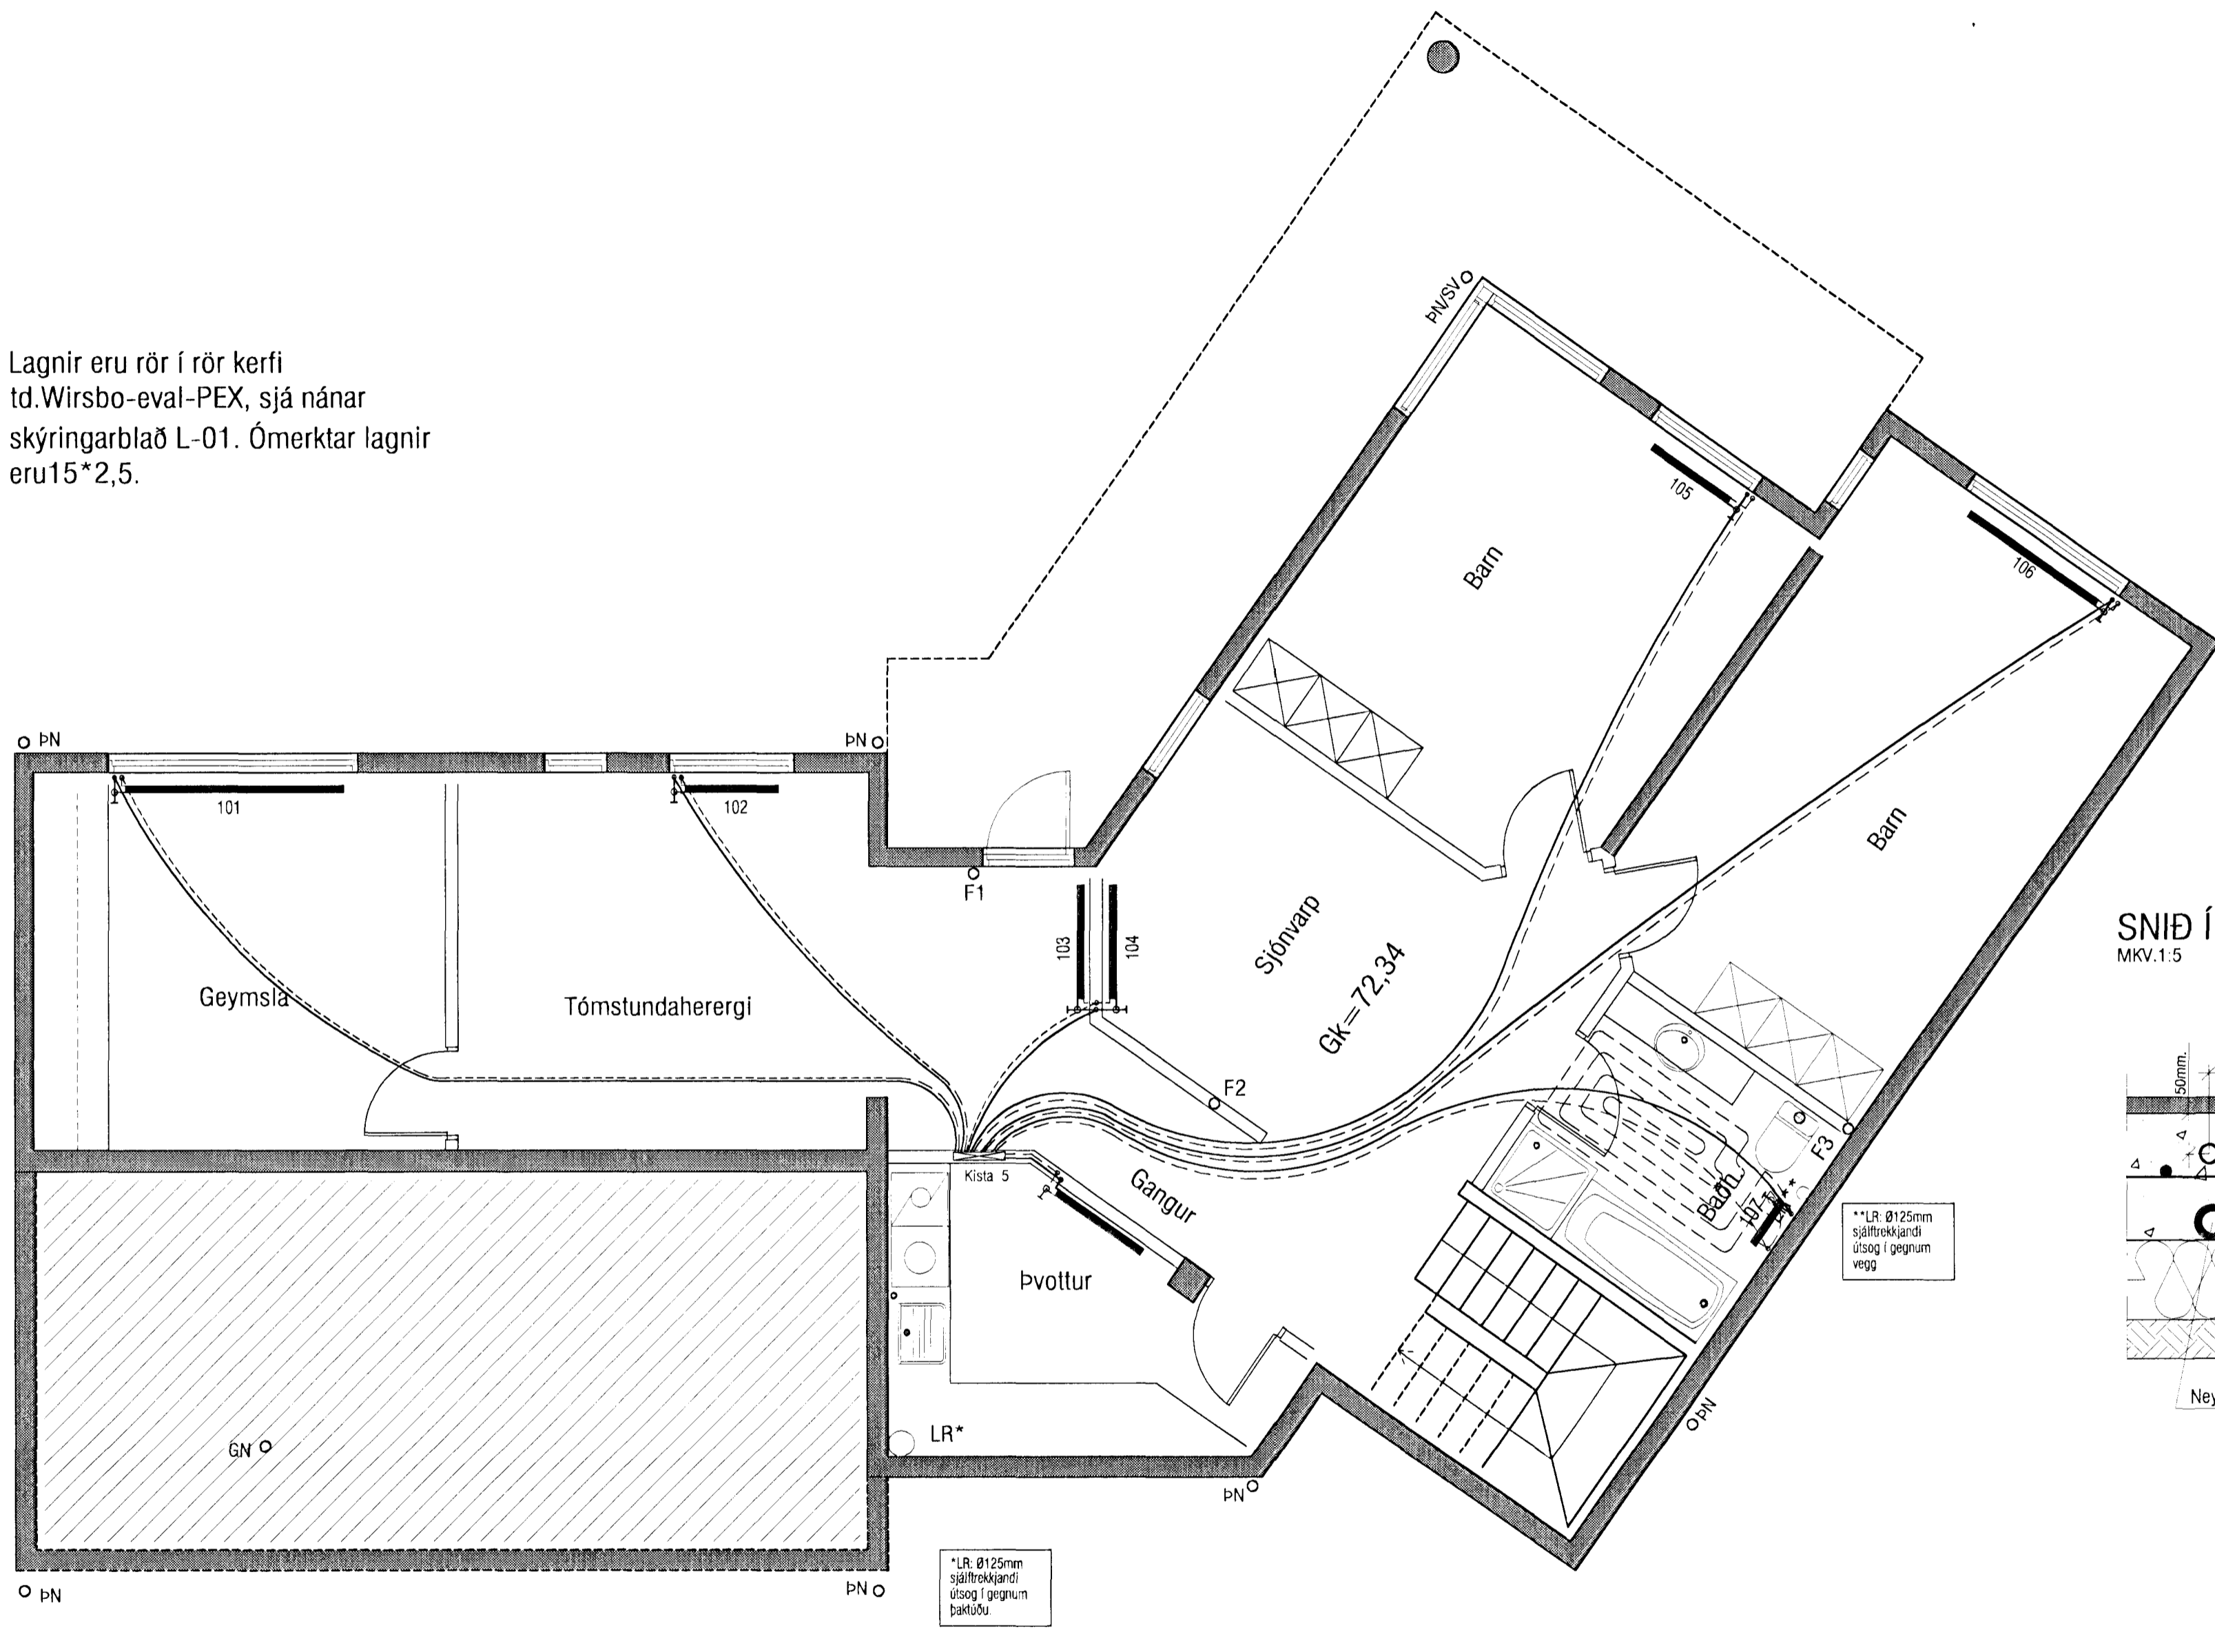

SNIÐ Í GÓLF
MKV.1:5

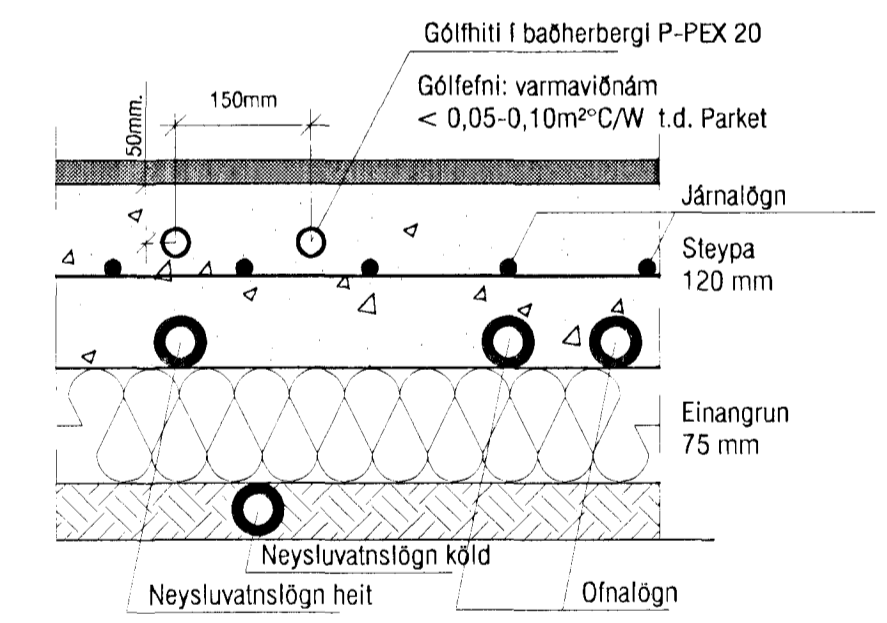

Samþykkt þann
13 OKT. 2001
Byggingaáætlunin í Hafnarfirði
Eh. Sigurbjarnur Halldórsson

GRUNNMYND 1. HÆÐAR m.k.v 1:50

| | | | | | |
|---|----------------------|--|------------|---|------------|
| VEKTOR - hönnun og ráðgjöf - Nýbýlavegi 6, 200 Kópavogi. | | Sigurður Halsteinsson byggingaæknifræðingur Kl. 030859-7749 sími: 554-6660 fax: 554-6669. | | ERLUÁS 19, HAFNARFIRÐI OFNALAGNIR GRUNNMYND 1. HÆÐAR | |
| Teikn. nr. | Tilvisun & teiknlögu | Br. | Dags. | Hannad | Teiknad |
| Samþykkt | <i>[Signature]</i> | VB | SM | | |
| | <i>[Signature]</i> | Dagsetning | Verk nr. | Mælikvarði | Teikn. nr. |
| | | 12.10.'01 | A-01-04-26 | 1:50 | L-03 |