






H1  
1 stk

H2  
1 stk


H3  
1 stk

H4  
1 stk


H5  
1 stk

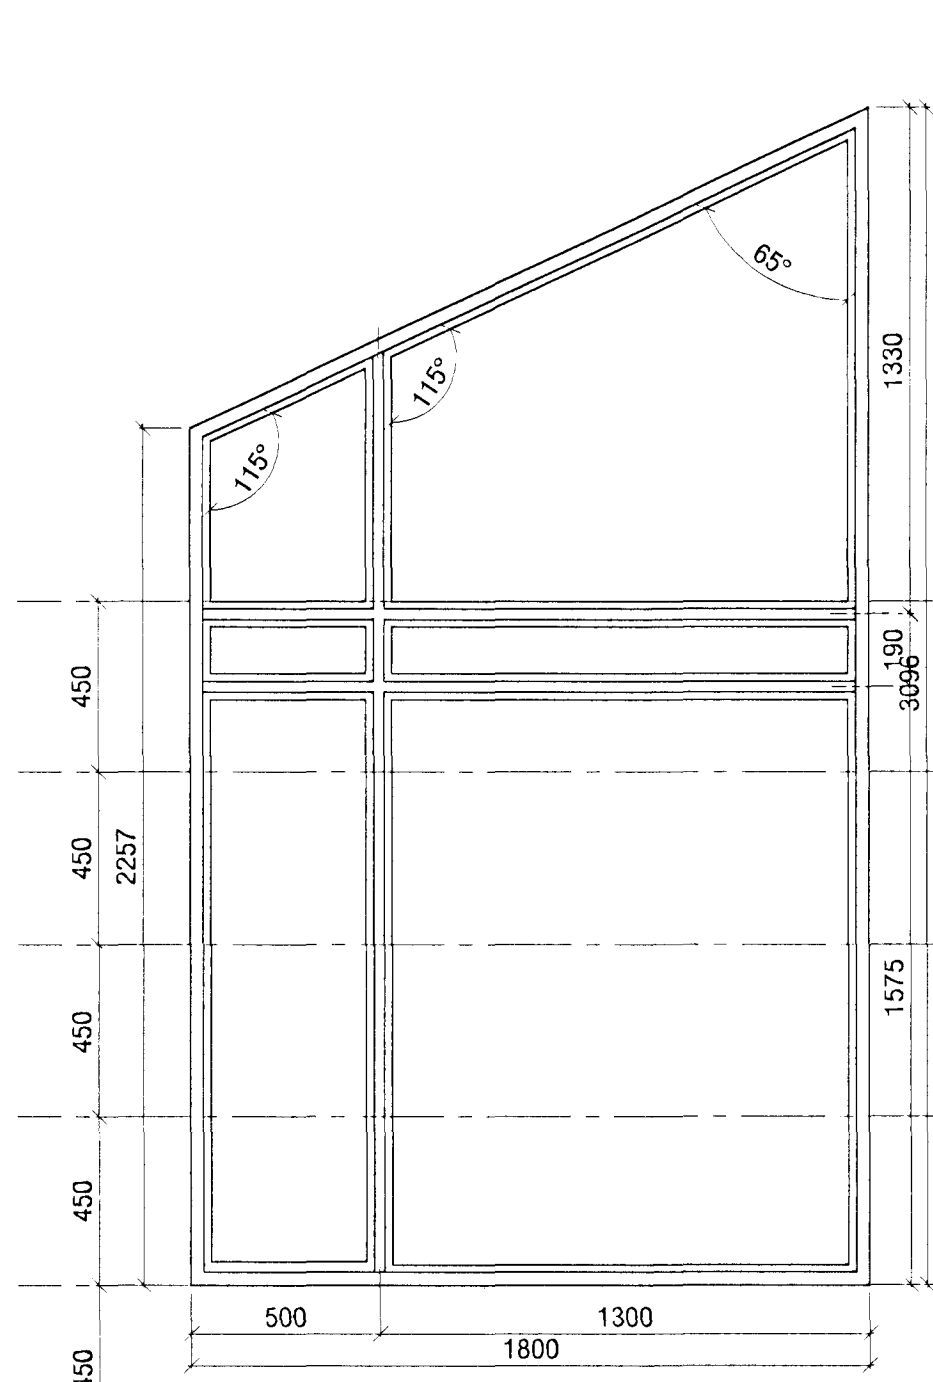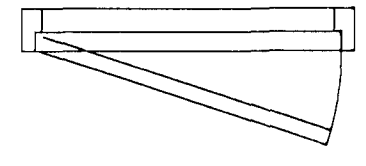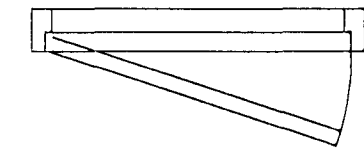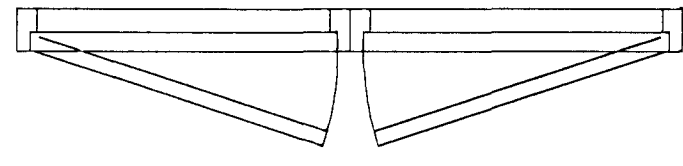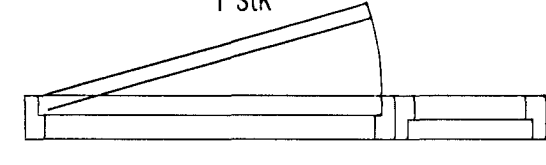


G11  
1 stk

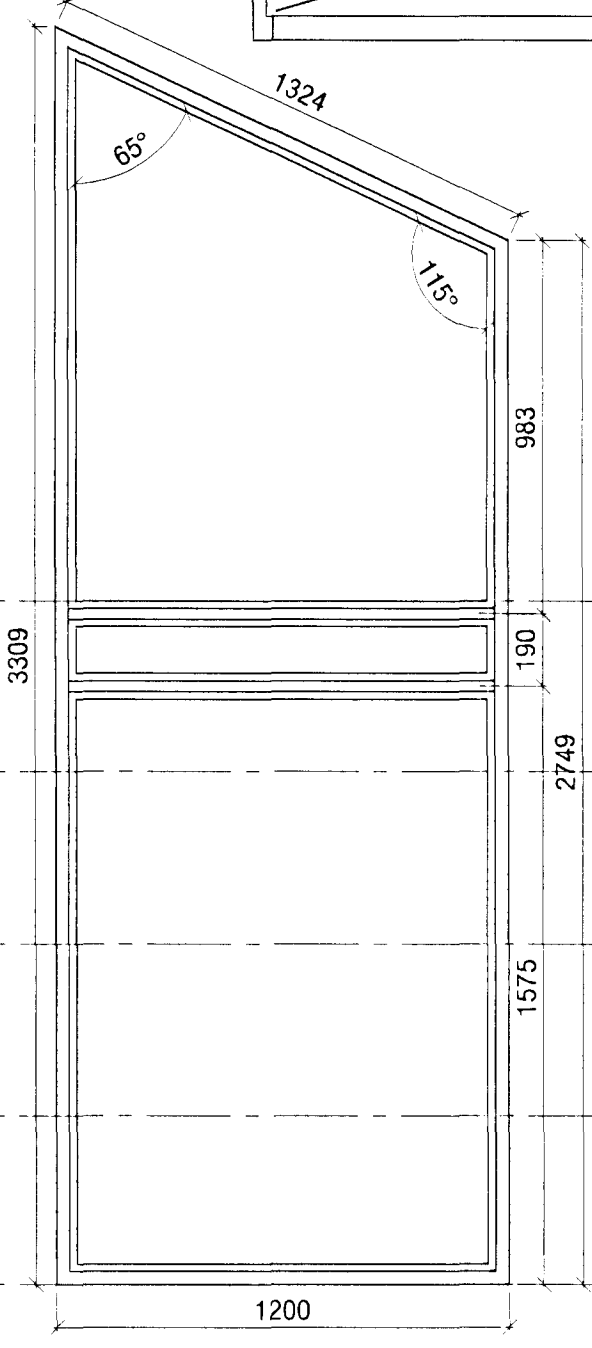


G12  
1 stk

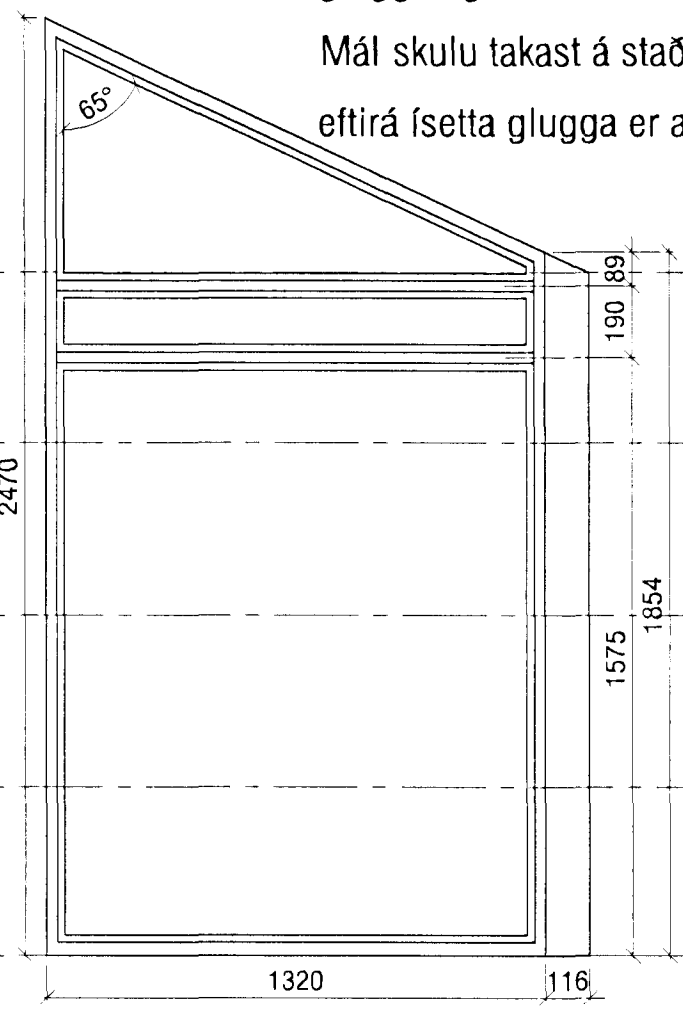

G13  
1 stk  
HORNGLUGGI

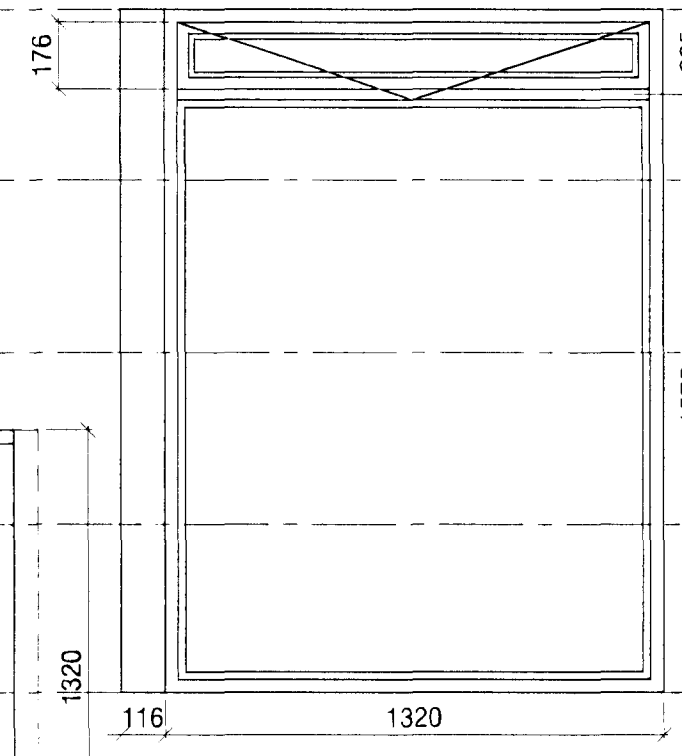


G14  
1 stk

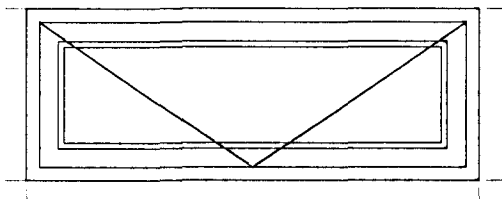

G15  
1 stk

Allar málsetningar miðast við fsteypa glugga og svalahurðir.  
Mál skulu takast á staðnum ef um eftirá ísetta glugga er að ræða áður en smíði hefst.

Aðalútihurð og bílskúrshurð eru málsettar miðað við að þær séu settar í eftirá. Þar er utanmál á ramma 30 mm (2x15) minna en gatmál.  
Mál takist á staðnum áður en smíði hefst.

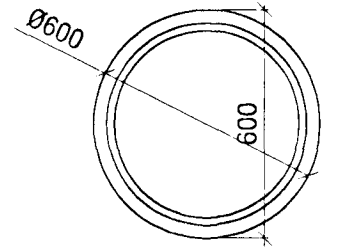

Sáþykkt þann  
13. OKT. 2001  
Byggingaulltrúinn í Hafnarfirði  
F.h. Sigurbjartur Halldórsson

**VEKTOR**  
- hönnun og ráðgjöf -  
Nybýlavegi 6, 200 Kópavogi.

Ríkhartur Oddsson  
byggingafræðingur  
Kl. 270261-5159  
sími: 554-6650 fax: 554-6669.

Teikn. nr. Tívlisun á teikningu  
Sáþykkt

Br. Dags.

**ERLUÁS 19, HAFNARFIRÐI**  
**GLUGGA OG HURDATEIKNING**

Hannað	RO	Teiknað	SM
Dagsetning	04-10-01	Verk nr.	A-01-07-26
Mælikvæði	1:20	Teikn. nr.	S-04