


ERLUÁS 1 HAFNARFIRDI.

Sambykkt þann
30 MAI 2002
Byggingaflokkun í Hafnarfirði
Fr. Kristján Þorarinsson

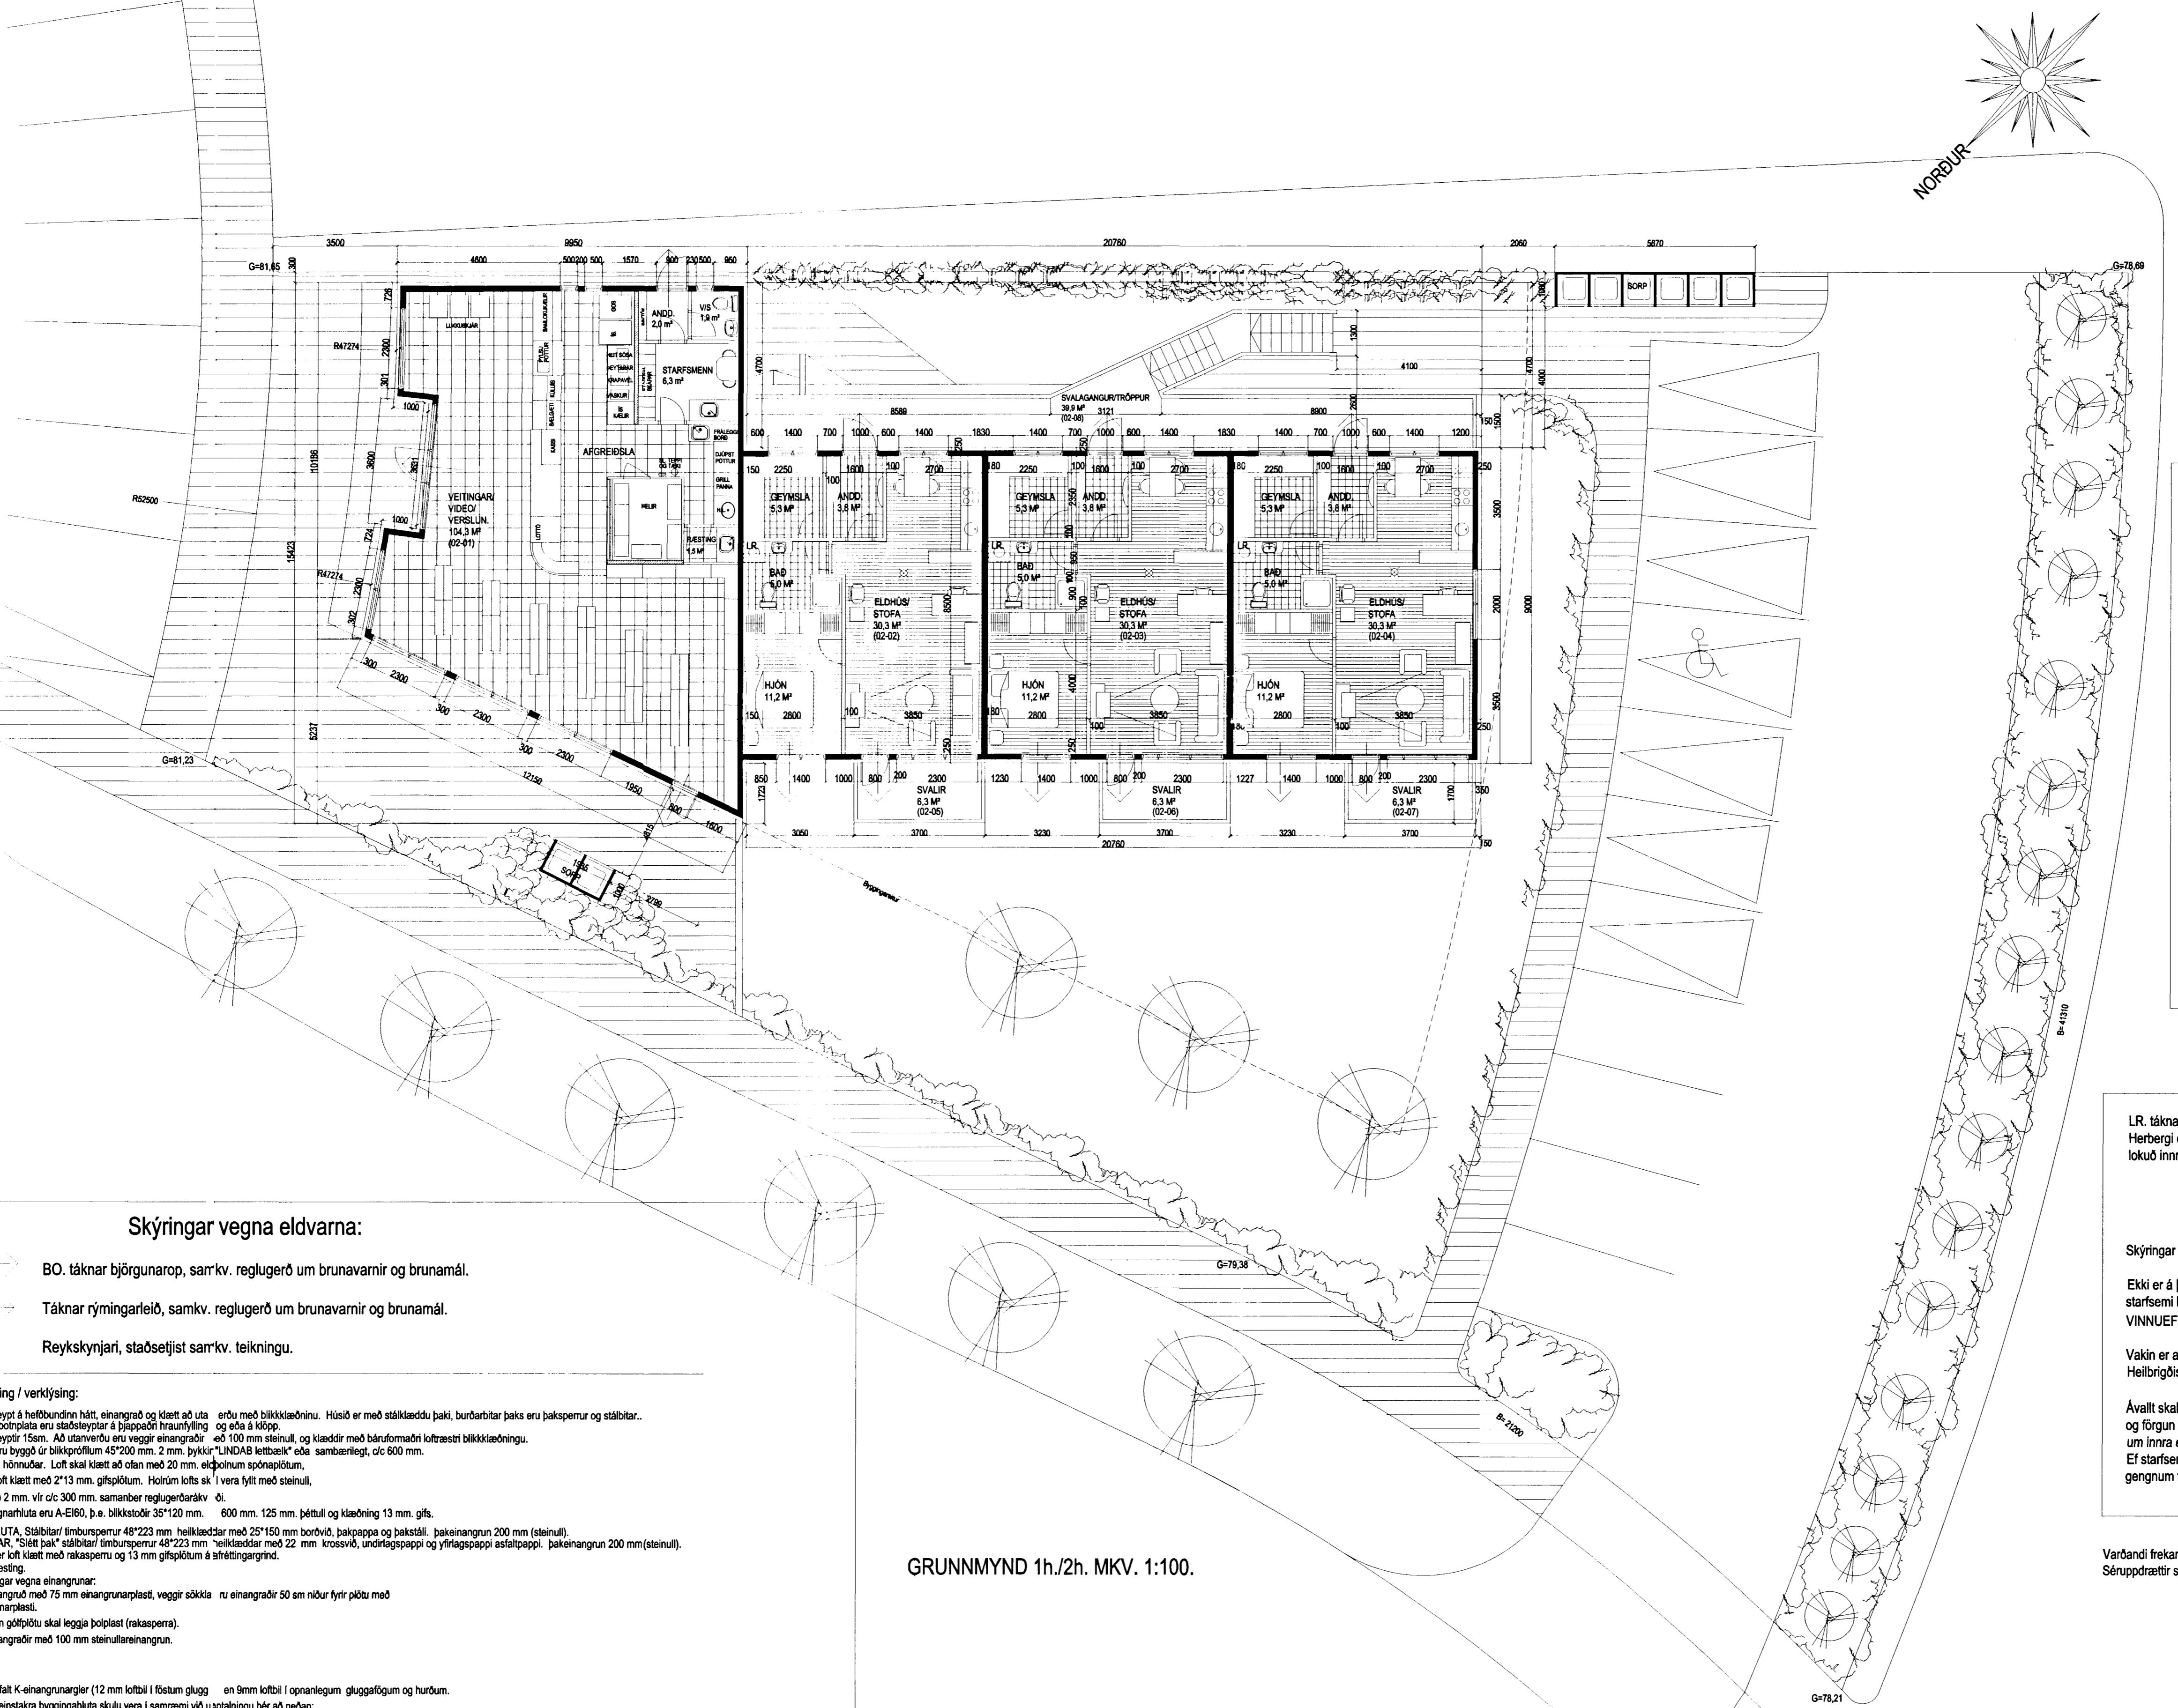

Skýringar vegna eldvara:

BO. táknaðar björgunarop, samkv. reglugerð um brunavarnir og brunamál.

Táknaðar rýmingarleið, samkv. reglugerð um brunavarnir og brunamál.

Reykskynjari, staðsettjist samkv. teikningu.

Boggingarysing / verklysing:
Hér er staðsettur á loftloftuninn hatt, einangsgró og klætt að út. Undanþó, að ekki býggðar eru stafslópiðar óþáttar. Útveggir staðsettirnir 15mm. Áður innanverðu eru loft klett með 20 mm. blikkplötum. Niðuretkin loft eru byggð úr blakplóttum 45*200 mm. 2 mm. bykír "UNDAB" lettskáð eða samanlegt, óf 600 mm. Sjá sérteikningu hónuðar. Loft skal klett að ofan með 20 mm. eldþónum spónaplóttum, að neðan skal loft klett med 2*13 mm. gisplótum. Horðin loft sk. í vora fyllt með steinull, sem fest er með 2 mm virði 300 mm. samanberandi reglugerðarákvör. Vegir á milli eignarhlutu eru A-E160, þ.e. blikkstöð 35*20 mm. - 600 mm. 125 mm. þéttull og klæning 13 mm. gis.

Pak-IBUDARHLUTA, Stöblar/limbusperur 48*223 mm. heilkedalar með 25*150 mm borðvöld, pakappa og baksíða. bakiinangrun 200 mm (steinull).

Pak-VERSULNAR, "Síði pak" stábler/ limbusperur 48*223 mm. heilkedalar með 22 mm krossvöld, undirlagspappi og fyrlagspappi astaltpappi. bakiinangrun 200 mm (steinull).

LR. táknað loftresting.

Sérteikningar veðina einangrunar:

Borðpláta er einangrun með 75 mm einangrunarplasti, vegir sökkdu ru einangraddir 50 mm niður fyrir plötum með 75 mm einangrunarplasti.

Ofan á einangrun golfsplótu skal leggja polplast (rakaspera).

Útveggir eru einangraddir með 100 mm steinullareinangrun.

I gluggum er tvöfalt K-einangrunarler (12 mm loftbili í fósum glugg - en 9mm loftbili í opnanlegum gluggafögum og hurðum). U-gildi (W/m²K) einstaka byggingahlu skulu vera í samræmi við upplitið hér að neðan:

Pak: Tp=18°C U-gildi: 0.2

Útveggir: Tp=18°C U-gildi: 0.4

Lættur útveggur einangrudur í grind: Tp=18°C U-gildi: 0.3

Gluggar (kamar, glei vegð meðatal, K-gler): Tp=18°C U-gildi: 0.3

Hurð: Tp=18°C U-gildi: 0.3

Golf á lyngingu og að óupphituðu rým: Tp=18°C U-gildi: 0.3

Golf að útloft: Tp=18°C U-gildi: 0.2

Útveggir, vegð meðatal (veggfletir, gluggar og hurðir): Tp=18°C U-gildi: 0.3

Að öðru leiti skal miða við að kóhnarhlut einstaka byggingahlu éu í samræmi við IST EN ISO 6946:1996.

GRUNNMYND 1h./2h. MKV. 1:100.

"SORPGEYMSLUR/ SORPFLOKKUN)
Við það er miðað að sorpflokun eigi sér stað vegna byggingarinnar, sbr. gr. 84.10 í bygginganeplugerð, og samb. bæjarstjórnar Hafnarfirðar og "Staðardagskrá 21".
Að mati Gámaþjónustunnar sem sér um sorphirðu í Hafnarfirði, og eru sérfræðingar á því svíði, telja þeir að fyrirkomulag eins og hér er sýnt fullnægi þeim áformum sem hér á undan er rætt um.

Skýringar:
Koma skal fyrir reykskynjurum samkv. teikningu.
Handskrifvitakum skal koma fyrir í húsinu í samræmi við eldvaefitírit.

Skýringar á táknum teikninga.
(Burðargrind)
R60 Burðargrind úr ilmtré, stáli, steypu eða strengjasteypu.
(Vegir)
RE160 Berandi veggur úr steypu og eða tré.
E160 Ekk berandi veggur úr stálgind/gisplötum og eða trégrind/gisplötum.
A-REIM120 Eldvamarevgur.
(Hæðanskið/milligjölf)
RE160 Milligjölf úr steypu, Milligjölf úr stálbítum, stállangböndum, steinull og gisplötum að neðan.
Milligjölf úr stálbítum, trélangböndum, steinull og gisplötum að neðan.
Milligjölf úr límréttum, trélangböndum, steinull og gisplötum að neðan.
(Hurðir)
EI-CS60 Eldvamarmur.
EI-CS30 Eldvamarmur.
EI-C30 Eldvamarmur.
(Gluggar)
E30 Eldvamarguggi.

Klaðningar Ero-A (igildi klaðningar áður í flokk 1) Ero-B-F (igildi klaðningar áður í flokk 2)

Merking einstaka tákna:
R táknað burðarþol.
E tákna heilileika.
I tákna einangrun.
W tákna vörn fyrir hitageislum.
C tákna sjálfskandi hurð.
S tákna reykjandri byggingahlu.
Allir eldvaramerkir byggingahlu skal hafa hlitið samþykki Brunamálastofnunar ríkisins.

LR. tákna loftresting.
Herbergi og svæði sem liggja að útvegg eru loftrest um opnanl. glugga, lokuð innrymi eru loftrest með vélrænni loftrestingu.

Skýringar vegna aðbúnaðar, hollustuhátt og öruggis starfssóls.

EKKI er á þessu stigi málss gerð endanleg grein fyrir þessum atrínum, en áður en starfsemi hefst verður gerð grein fyrir þeim atrínum og leitad eftirnum og samþykki VINNUETIRLITS RÍKISINS.

Vakin er athugið á því að óheimilt er að hefja starfsemi í húsinu áður en samþykki Heilbrigðisfulltrúa og Vinnuetirits liggur fyrir.

Ávalt skal fylgia reglugerðum og skrifregun fyrirmálaum helbrigðiseftirlits um meðferð og fórgun á efnauðgangi, og skal rekstrarálið hafa fengið samþykki helbrigðisvifvalda um innra éftini og starfssíðum.

Ef starfsemi í einstökum ríymum krefst þess skulu frárennslaslagin vera tengdar í gengnum fitugildru eða olugildru, sem helbrigðiseftirlit hefur samþykki.

ERLUÁS 1 HAFNARFIRDI.

Sigurður Þorvarðarson byggingafraðingur bff.
Teiknistofan Strandgötu 11 220 Hafnarfirði.

STH. teiknistofan ehf. kt. 510298-2769. Kl. aðalhönnuðar: 141250-4189.
Sími: 5651510. Netfang: teiknistofan@icelandia.is

Skýringar: Aðalupplápráttur.

Teikning: GRUNNMYND (1. HÆÐ/ 2. HÆÐ).

Mælikvöldi: 1 : 100.

Undirskrift:

Blað nr. 1 af 4. Dagsetning: 21 maí 2002.

Breytt.