


ERLUÁS 1 HAFNARFIRÐI.

Samþykkt þann
06 JUNI 2003
Byggingafulltrúinn f. Hafnarfirði
f.h. Sigurðarjartur Hallgrímsson

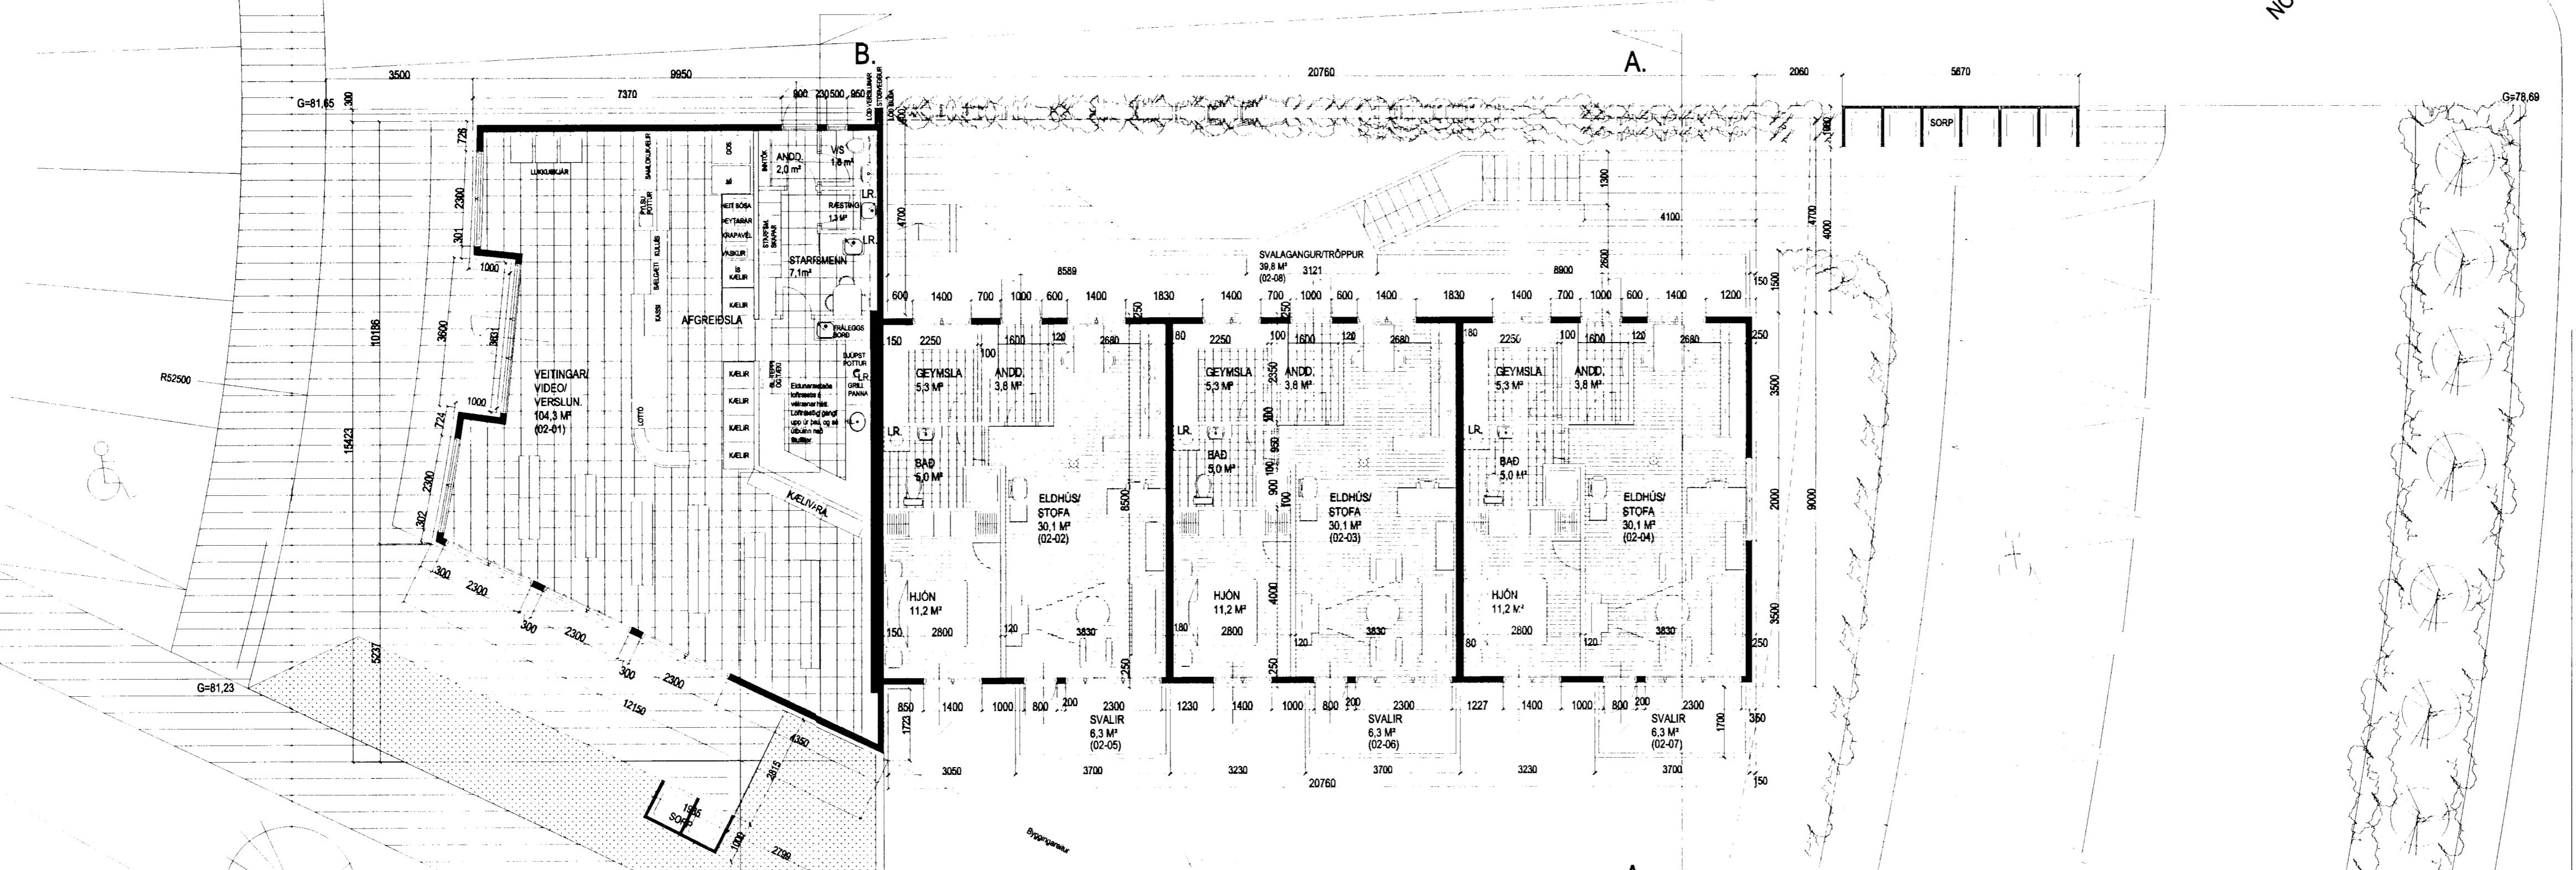

"SORPGEYMSLUR / SORPFLOKKUN"
Við það er miðað að sorpflokun eigi sér stað vegna byggingarinnar, sbr. gr. 84.10 í byggingsreglugerði, og samþ. bæjarstjórar Hafnarfirðar og "Staðardagskrá".

Að mati Gámaþjónustunnar sem sér um sorphirði í Hafnarfirði, og eru sérfræðingar á því svöld, telja þeir að fyrirkomulag eins og hér er sýnt fullnægi þeim áformum sem hér á undan er rætt um.

Skýringar:
Koma skal fyrir reykskynjurum samkv. teikningu.
Handslíkktákvíkum skal koma fyrir í húsinu í samræði við eldvaraefirfiti.

Skýringar á táknum teikninga.
(Bundargrindur)
R60 Berlangrind úr límtre, stáli, steypu eða strengjasteypu.
(Vegir)
RE160 Berandi veggur úr steypu og eða tré.
EI160 Ekkri berandi veggur úr stálgind/gifsplötu og eða trégrind/gifsplötu.
A-REIM120 Eldvararevgur.
(Hæðarskil/milligraf)
RE160 Milligraf úr steypu, Milligraf úr stálbitum, stállangbendum, steinull og gifsplötu að neðan.
Milligraf úr stálbitum, trélangbendum, steinull og gifsplötu að neðan.
Milligraf úr límtrébitum, trélangbendum, steinull og gifsplötu að neðan.
(Hurðir)
EI-C560 Eldvararhurð.
EI-C530 Eldvararhurð.
EI-C30 Eldvararhurð.
(Gluggar)
E30 Eldvamargluggi.

Klaðningar Evro-A (igildi klaðningar áður í flokk 1) Evro-B-F (igildi klaðningar áður í flokk 2)

Merking einstakra tákna:
R táknaður burðarhol.
E táknaður heilileika.
I táknaður einangrun.
W táknaður fyrir hitageisum.
C táknaður sjálflökandi hurð.
S táknað reykjindandi byggingahalda.
Allir eldvaramerkitir byggingahalda skulu hafa hliði samþykki Brunamálastofnunar ríkisins.

LR. táknað loftfrestiing.
Herbergi og sveði sem liggja að útvegg eru loftfresti um opnani. glugga, lokuhú innrymi eru loftfresti með vélrænni loftfrestingu.

Skýringar vegna aðbúnaðar, hollustuháttá og öryggis starfsfólk.

Ekkri er á þessu stigi málss gerð endanleg grein fyrir þessum atríðum, en áður en starfsemi hefst verður gerð grein fyrir þeim atríðum og leitad aftríðsogn og samþykki VINNUÆFTIRLITS RÍKISINS.

Vakin er athugið á því að heimilt er að hefja starfsemi í húsinu áður en samþykki Heilbrigðisfulltrúa og Vinnefirlits liggur fyrir.

Ávalt skal fylgja reglugerðum og skriflegum fyrirmælum heilbrigðisefirfitils um meðferð og forgun á efnaúrgangi, og skal rekstraraðili hafa fengið samþykki heilbrigðisfyrivalda um innra eftrít og starfsfyrkomulag.

Ef starfsemi í einskum rínum krefst þessu kalla frárennslagsagn vera tengdar í gengnum fitugildru eða olliugildi, sem heilbrigðisefirfitur hefur samþykkt.

ERLUÁS 1 HAFNARFIRÐI.

Sigurður Þorvarðarson byggingafraðingur bfi.

Teiknistofan Strandgötu 11 220 Hafnarfirði.

STH, teiknistofan ehf. kl. 510298-2769. Kl. aðalhönnuðar: 141250-4189.
Sími: 5631510. Netfang: teiknistofan@islandia.is

HEILBRIGÐISEFIRLIT
HAFNARFIRÐAR-
OG KOPAVOGSSVÍÐUS
Garðarstaði 7 - 210 Garðabær
088603761

Skýringar: Áðalupplýrðar.
Teikning: GRUNNMYND (1. HÆÐ/ 2. HÆÐ).
Mælilíkvarði: 1 : 100.

Undirskrift: 4.6.03. bfi.
Blað nr: 1 af 4.
Dagsetning: 21 maí 2002.
Breytt. Reyndardeikningar gerðar 25.10.2002.
Innra fyrirkomulagi verslunahluta breytt 02-06-03. Sig. P.

GRUNNMYND 2 HÆÐ. MKV. 1:100.

Varðandi frekari málsetningar, sjá sérteikningar aðalhönnuðar í mkv. 1:50.
Sérupprættir skulu unnið þegar áðalupprættir hafa verið samþykktir af byggingaryföldum.

I gluggum er tvöfalt K-einangrunagler (12 mm lofti) í fóstum gluggum en 9mm lofti í opnanlegum gluggafögum og hurðum.
U-gildi (W/m²K) einstaka byggingahluta skulu vera í samræmi við upptáningu hér að neðan:

bak: $T_b=18^\circ\text{C}$ U-gildi: 0.2
Uveggir: $T_b=18^\circ\text{C}$ U-gildi: 0.4

Lætur útveggur einangraður í grind: $T_b=18^\circ\text{C}$ U-gildi: 0.3

Gluggar (Kammr, glei vegjó meðalhl., K-glær): $T_b>18^\circ\text{C}$ U-gildi: 0.3

Hurðir: $T_b>18^\circ\text{C}$ U-gildi: 0.3

GfR á fyllingu og að óupphituðu rými: $T_b>18^\circ\text{C}$ U-gildi: 0.3

GfR að útlöfti: $T_b>18^\circ\text{C}$ U-gildi: 0.2

Uteggir, vegjó meðalhl. (veggfæri, gluggar og hurðir): $T_b>18^\circ\text{C}$ U-gildi: 0.3

Að öru leið skal miða við að kólnarhlutur einstaka byggingahluta séu í samræmi við ISO EN 6946:1996.