SUÐ -VESTUR

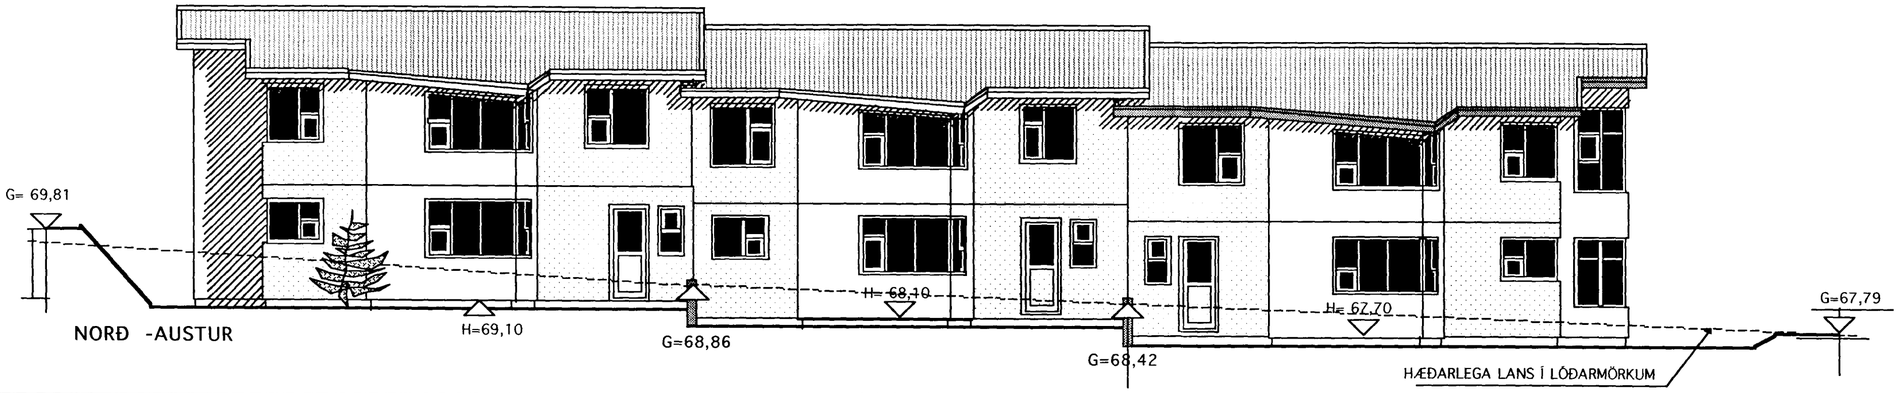

NORÐ -AUSTUR

Skráningartafla:	Erluás 20, Hafnarfirði				Skrásetjari:	Konráð Karl Baldvinsson										
Landnúmer:	186969				Kennitala:	15.04.46-7169										
Matshlutanúmer:	01				Útgáfa: 4.01	Dags.:	30.11.2001									
Uppskipting og lýsing					Stærðir											
D0 Lokun	D1 Rými hæð-núð	D2 Notkun texti	D3 Hlutð-flokkun	D4 Eignar-hald	D5 Botnflötur m²	D5M Millifl0tur m²	D6 Stigar m²	D7 Op m²	D8 Brúttóflötur m²	D9 Brúttóflötur sh < 1,8	D10a Salarhæð min	D10b Salarhæð max	D11 Brúttó rúmmál m³	D12 Nettóflötur m²	D16 Birt flatarmál m²	Reiknitala skiptarúmmáls	D17 Skipta-rúmmál m³
		Matshluti			206,8	0,0	6,1	6,1	200,7	0,0			680,6	172,2	200,7		571,718
		Botn											21,2				
	01	**1. hæð**			106,1	0,0	6,1	0,0	106,1	0,0			289,1	86,1	106,1		
A	0101	**Íbúð**	N	0201	79,7		6,1		79,7		2,70	2,70	215,2	62,5	79,7	2,70	168,750
A	0102	**Bílgeymsla**	B	0102	26,4				26,4		2,70	2,70	73,9	23,6	26,4	2,70	63,720
	02	**2. hæð**			100,7	0,0	0,0	6,1	94,6	0,0			370,3	86,1	94,6		
A	0201	**Íbúð**	N	0201	100,7			6,1	94,6		2,43	4,20	370,3	86,1	94,6	3,68	316,848
B	0202	**Svalir**	S	0201	4,7				4,7							1,00	4,700
C	0203	**Svalir**	S	0201	17,7				17,7							1,00	17,700

Athugasemdir

Sameignir samra

Eignarhald

			Skiptarúmmál		
Eignar-hald	Notkun texti	Birt flatarmál m²	Séreign m³	Séreign og sameign m³	
0102	**Bílgeymsla**	26,4	63,720	63,720	
0201	**Íbúð**	174,3	507,998	507,998	
	Alls	200,7	571,718	571,718	

Skráningartafla:	Erluás 22, Hafnarfirði				Skrásetjari:	Konráð Karl Baldvinsson										
Landnúmer:	186987				Kennitala:	15.04.46-7169										
Matshlutanúmer:	01				Útgáfa: 4.01	Dags.:	30.11.2001									
Uppskipting og lýsing					Stærðir											
D0 Lokun	D1 Rými hæð-núð	D2 Notkun texti	D3 Hlutð-flokkun	D4 Eignar-hald	D5 Botnflötur m²	D5M Millifl0tur m²	D6 Stigar m²	D7 Op m²	D8 Brúttóflötur m²	D9 Brúttóflötur sh < 1,8	D10a Salarhæð min	D10b Salarhæð max	D11 Brúttó rúmmál m³	D12 Nettóflötur m²	D16 Birt flatarmál m²	Reiknitala skiptarúmmáls	D17 Skipta-rúmmál m³
		Matshluti			200,6	0,0	6,1	6,1	194,5	0,0			641,3	162,1	194,5		517,124
		Botn											20,1				
	01	**1. hæð**			100,3	0,0	6,1	0,0	100,3	0,0			273,4	81,9	100,3		
A	0101	**Íbúð**	N	0201	73,9		6,1		73,9		2,70	2,70	199,5	58,3	73,9	2,70	157,410
A	0102	**Bílgeymsla**	B	0102	26,4				26,4		2,70	2,70	73,9	23,6	26,4	2,70	63,720
	02	**2. hæð**			100,3	0,0	0,0	6,1	94,2	0,0			347,8	80,2	94,2		
A	0201	**Íbúð**	N	0201	100,3			6,1	94,2		2,43	4,20	347,8	80,2	94,2	3,47	278,294
C	0202	**Svalir**	S	0201	17,7				17,7							1,00	17,700

Athugasemdir

Sameignir samra

Eignarhald

			Skiptarúmmál		
Eignar-hald	Notkun texti	Birt flatarmál m²	Séreign m³	Séreign og sameign m³	
0102	**Bílgeymsla**	26,4	63,720	63,720	
0201	**Íbúð**	168,1	453,404	453,404	
	Alls	194,5	517,124	517,124	

Samþykkt þann

0 7 DES. 2001

Byggingafulltrúinn í Hafnarfirði
F.h. Kristján Þórarinsson

BREYTT 28 nóv. 2001

Sótt er um leyfi til að breyta áður samþykktum teikningum. Húsið minnkað. Útbygging bílgeymslu fram að götu tekin af , auk þess minnkar dýpt hússins um 40 cm úr 10 m í 9,6 m

TEIKNISTOFAN KVARÐI

Verkefni: ERLUÁS 20-22-24 HAFNARFIRÐI

Heiti: ÚTLITSMYNDIR SKRÁNINGARTÖFLUR

kvarði 1:100	verk.nr
dags. 9 JÚLÍ..2001	dags br. 28 NÓV.2001
hönnun G. G.	teikn nr A-3
teikn G.G.	

Hringbraut 17 220 Hafnarfirði
s. 555-2020 FAX 555-2021
Gísli G. Gunnarsson BFÍ kt. 020649-2409
kvardi@vortex.is