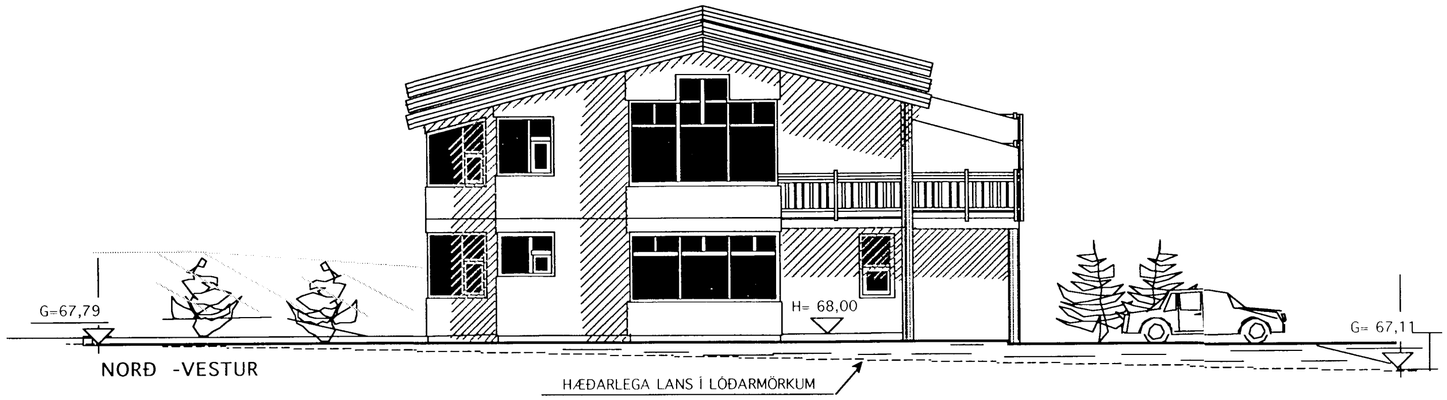

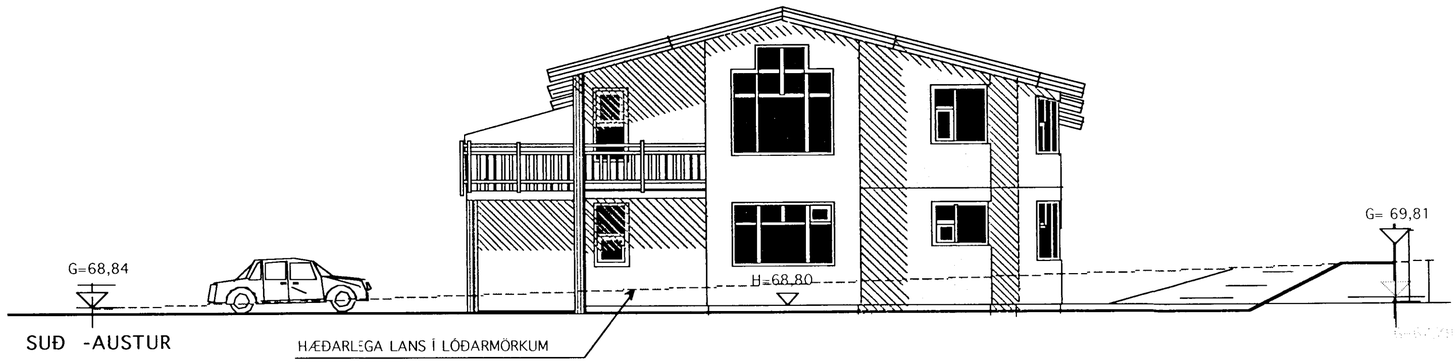

Samþykkt þann
06 AUG. 2002
Byggingafulltrúinn í Hafnarfirði
F.h. Sigurbjartur Halldórsson

Úr Gildi

Skráningartafla:	Erluás 20, Hafnarfirði				Skrásetjari:	Konráð Karl Baldvinsson											
Landnúmer:	186989				Kennitala:	15.04.46-7169											
Matshlutanúmer:	01				Útgáfa 4.01	Dags.: 30.11.2001											
Uppskipting og lýsing					Stærðir												
D0 Lokun	D1 Rými hæð-röð	D2 Notkun texti	D3 Höfuð-flokkun	D4 Eignar-hald	D5 Bobrúmtur m³	D5M Millifl.tur m²	D6 Stigar m²	D7 Op m²	D8 Brúttóflötur m²	D9 Brúttóflötur sh < 1,8	D10a Salarhæð min	D10b Salarhæð max	D11 Brúttó rúmmál m³	D12 Nettóflötur m²	D16 Birt flatarmál m²	Reiknitala skiptarúmmáls	D17 Skipta-rúmmál m³
		Matshluti			206,8	0,0	6,1	6,1	200,7	0,0			680,6	172,2	200,7		571,718
		Botn											21,2				
	01	1. hæð			106,1	0,0	6,1	0,0	106,1	0,0			289,1	86,1	106,1		
A	0101	Íbúð	N	0201	79,7		6,1		79,7		2,70	2,70	215,2	62,5	79,7	2,70	168,750
A	0102	Bílgeymsla	B	0102	26,4				26,4		2,70	2,70	73,9	23,6	26,4	2,70	63,720
	02	2. hæð			100,7	0,0	0,0	6,1	94,6	0,0			370,3	86,1	94,6		
A	0201	Íbúð	N	0201	100,7			6,1	94,6		2,43	4,20	370,3	86,1	94,6	3,68	316,848
B	0202	Svalir	S	0201	4,7				4,7							1,00	4,700
C	0203	Svalir	S	0201	17,7				17,7							1,00	17,700

Athugasemdir

Sameignir sumra

Eignarhald

Eignar-hald	Notkun texti	Birt flatarmál m²	Skiptarúmmál Séreign m³	Séreign og sameign m³
0102	Bílgeymsla	26,4	63,720	33,720
0201	Íbúð	174,3	507,998	507,998
	Alls	200,7	571,718	571,718

Skráningartafla:	Erluás 22, Hafnarfirði				Skrásetjari:	Konráð Karl Baldvinsson											
Landnúmer:	186987				Kennitala:	15.04.46-7169											
Matshlutanúmer:	01				Útgáfa: 4.01	Dags.: 30.11.2001											
Uppskipting og lýsing					Stærðir												
D0 Lokun	D1 Rými hæð-röð	D2 Notkun texti	D3 Höfuð-flokkun	D4 Eignar-hald	D5 Bobrúmtur m³	D5M Millifl.tur m²	D6 Stigar m²	D7 Op m²	D8 Brúttóflötur m²	D9 Brúttóflötur sh < 1,8	D10a Salarhæð min	D10b Salarhæð max	D11 Brúttó rúmmál m³	D12 Nettóflötur m²	D16 Birt flatarmál m²	Reiknitala skiptarúmmáls	D17 Skipta-rúmmál m³
		Matshluti			200,6	0,0	6,1	6,1	194,5	0,0			641,3	162,1	194,5		517,124
		Botn											20,1				
	01	1. hæð			100,3	0,0	6,1	0,0	100,3	0,0			273,4	81,9	100,3		
A	0101	Íbúð	N	0201	73,9		6,1		73,9		2,70	2,70	199,5	58,3	73,9	2,70	157,410
A	0102	Bílgeymsla	B	0102	26,4				26,4		2,70	2,70	73,9	23,6	26,4	2,70	63,720
	02	2. hæð			100,3	0,0	0,0	6,1	94,2	0,0			347,8	80,2	94,2		
A	0201	Íbúð	N	0201	100,3			6,1	94,2		2,43	4,20	347,8	80,2	94,2	3,47	278,294
C	0202	Svalir	S	0201	17,7				17,7							1,00	17,700

Athugasemdir

Sameignir sumra

Eignarhald

Eignar-hald	Notkun texti	Birt flatarmál m²	Skiptarúmmál Séreign m³	Séreign og sameign m³
0102	Bílgeymsla	26,4	63,720	63,720
0201	Íbúð	168,1	453,404	453,404
	Alls	194,5	517,124	517,124

BREYTT 31 júlí. 2002

Sótt er um leyfi til að breyta áður samþykktum teikningum. H -kóti hækkaður um 30 cm. Mænir erþá í ætlaðri. hæð. Minni háttar breytingar á gluggum. Þakkanti breytt , renna falin.

TEIKNISTOFAN KVARÐI
Hringbraut 17 220 Hafnarfirði
s. 555-2020 FAX 555-2021
Gísli G. Gunnarsson BFÍ kt. 020649-2409
kvardi@vortex.is

Verkefni: ERLUÁS 20-22-24 HAFNARFIRÐI

Heiti: ÚTLITSMYNDIR SKRÁNINGARTÖFLUR

kvarði	1:100	verk.nr
dags.	9 JÚLÍ..2001	dags br. 31 júlí. 2002
hönnun	G. G.	teikn nr A-4
teikn	G.G.	