


ERLUÁS 24

ERLUÁS 22

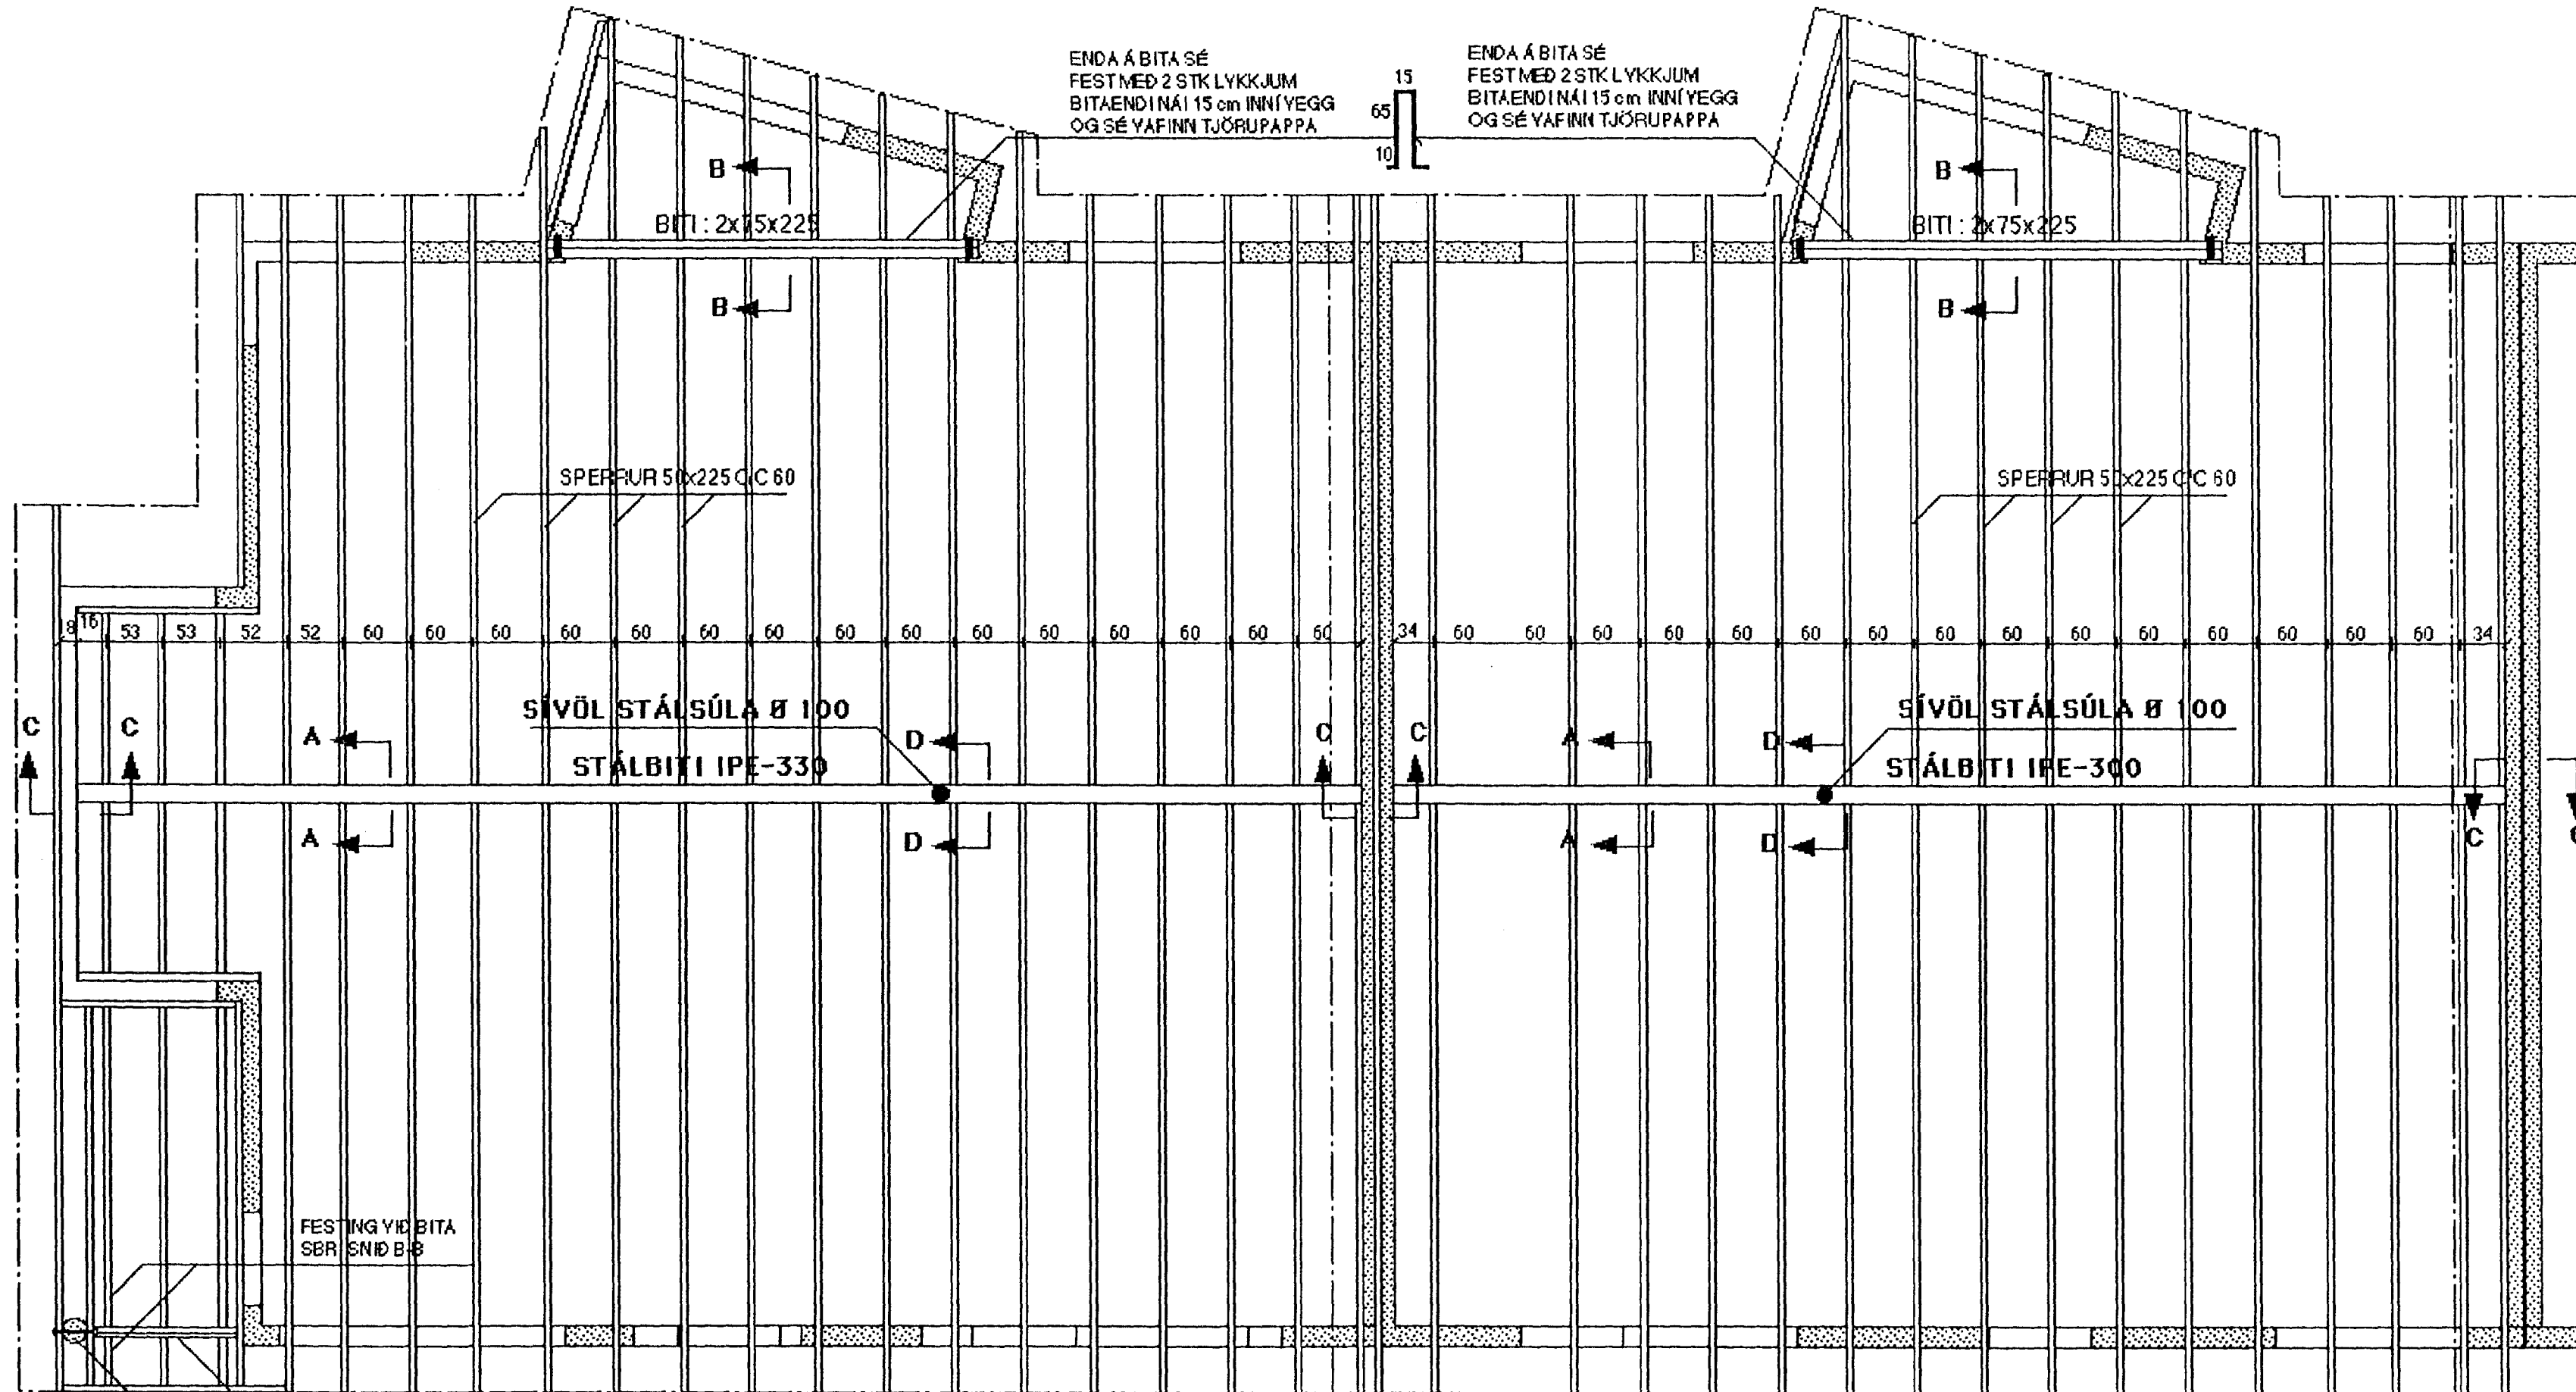

ENDA Á BITA SÉ  
FEST MEÐ 2 STK LYKKJUM  
BITAENDI NÁI 15 cm INNÍ YEGG  
OG SÉ YAFINN TJÖRUPAPPA


ENDA Á BITA SÉ  
FEST MEÐ 2 STK LYKKJUM  
BITAENDI NÁI 15 cm INNÍ YEGG  
OG SÉ YAFINN TJÖRUPAPPA

FESTING YID BITA  
SBR ENID B-B

2x50x225 BITI GENGUR UP PÁ MILLI SPERRA  
OG ER FEST Á ENDUM MEÐ BMF-YINKLUM  
NR. 105 MEÐ STYRKINGU BEGGA MEGIN  
HYER YINKILL NEGLIST MEÐ 2x8 STK 40/40  
KAMBSAUM OG 12/120mm BOLTA GEGNUMBITA

SÚLA STEYPIST UP PÍ EFRIBRÚN SPERRU  
SPERRUR FESTAST YID SÖLU MEÐ 16/350  
GEGNUMGANGANDI SNITTTEIN GEGNUM  
MIÐJA SPERRU 5x50x50 SKINNUR KOMI UNDIR RÆR

SJÁ SKÝRINGAR Á TEIKNINGU NR. 1.17

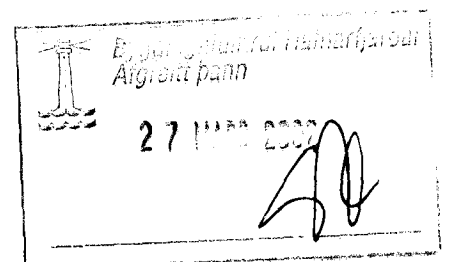

TEKN.NR. 1.18	TV	TEKNIYANGUR	TEKNIÐJÓNUSTA
KYRÐI: 1:50		HLÍÐASMÁRI 171 KÓPAVOGI	SÍMI: 564 2244
DAGS.: MARS 2002		VERKEFNI: ERLUÁS 20-24 , HAFNARFIRÐI	
HANNAÐ: M.G		BURÐARVIRKI :ÞAK , GRUNNMYND HÚS NR. 22 OG 24	
TEIKNAD: M.G		YFIRFARID: <i>Magnús Gylfason</i>	MAGNÚS GYLFASON F.T.F.I. KT. 201251-4199