ERLUÁS 20

VEGGUR V2 MKV. 1:50

ÚTVEGGI SKAL BENDA MEÐ EINFALDRI JÁRNAGRIND :
K10 C/C 20 LÁRÉTT OG K10 C/C 25 LÓÐRÉTT
(SÉ ANNAÐ EKKI SÝNT Á TEIKNINGUM)

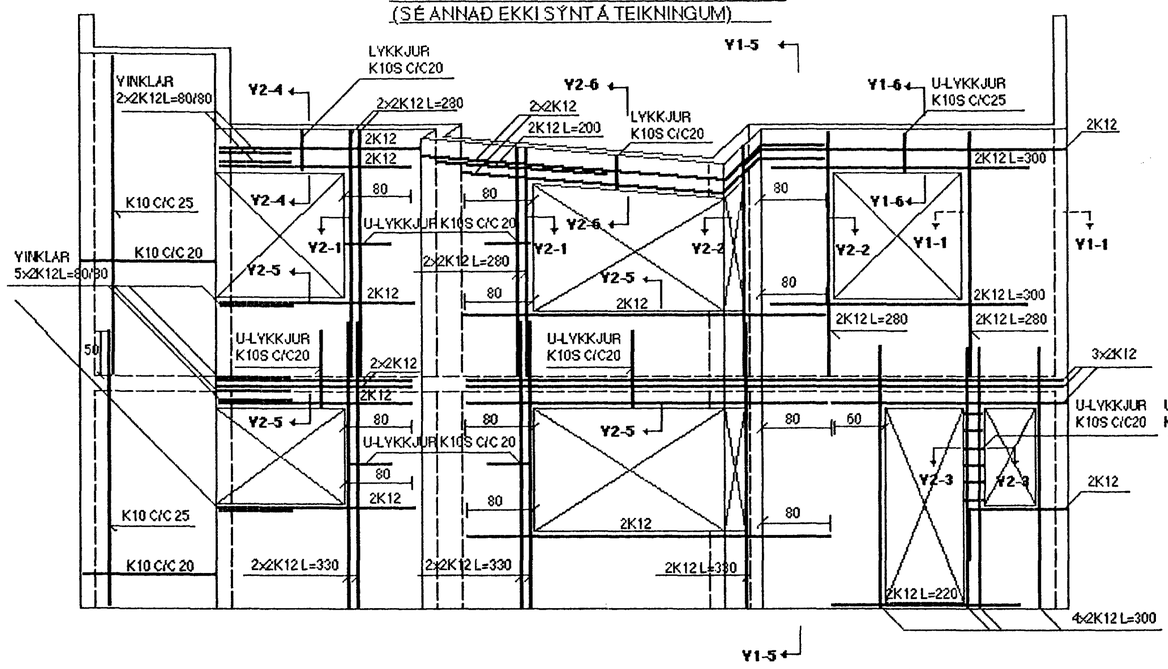

ERLUÁS 24

VEGGUR V2 MKV. 1:50

ÚTVEGGI SKAL BENDA MEÐ EINFALDRI JÁRNAGRIND :
K10 C/C 20 LÁRÉTT OG K10 C/C 25 LÓÐRÉTT
(SÉ ANNAÐ EKKI SÝNT Á TEIKNINGUM)

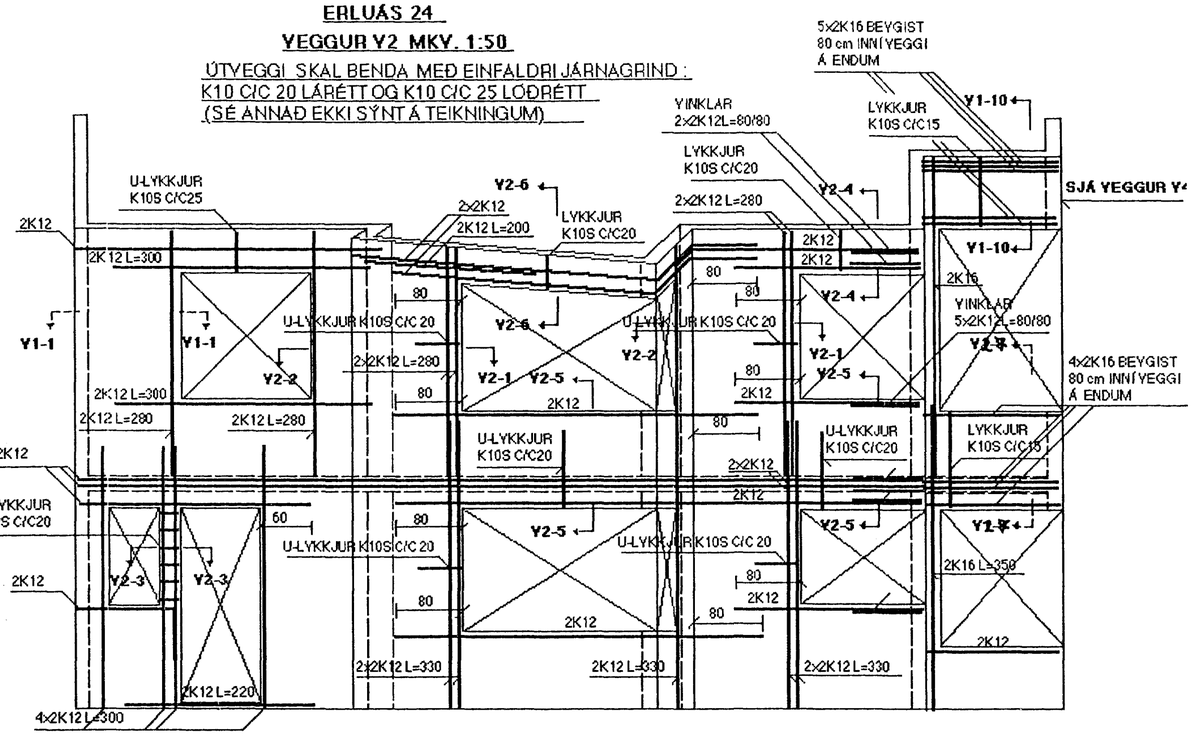

SNIÐ V2-1 MKV. 1:10

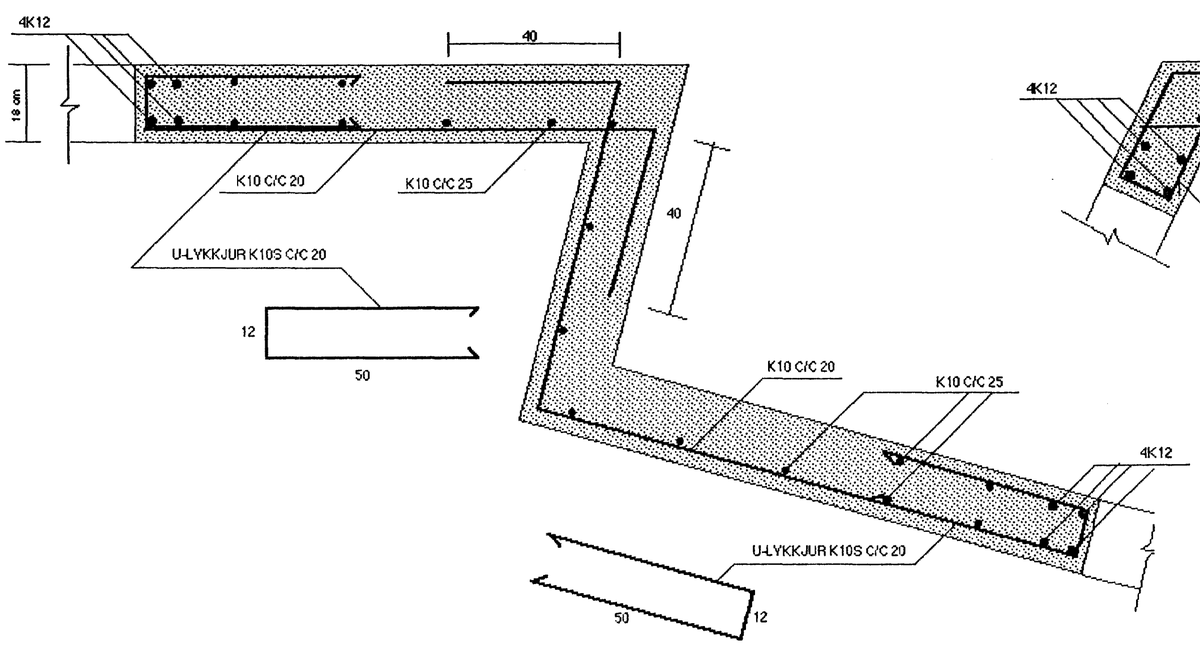

SNIÐ V2-2 MKV. 1:10

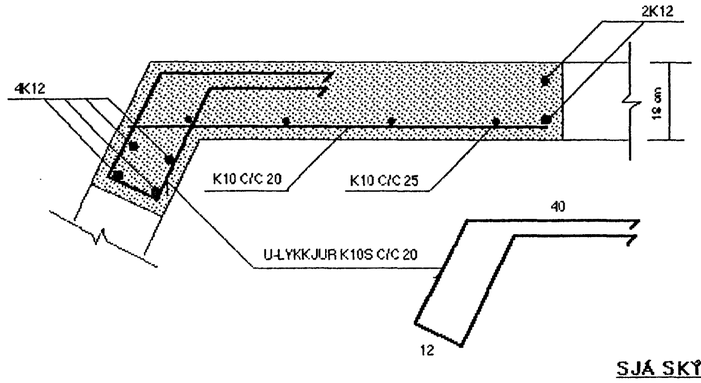

SNIÐ V2-3 MKV. 1:10

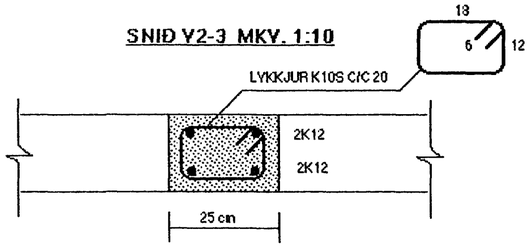

Byggingafulltrúi Hafnarfjarðar
Árnýtt þann
27 MARS 2002

SJÁ SKÝRINGAR Á TEIKNINGU NR. 1.06

TEIKN.NR. 1.11	TV	TÆKNIVANGUR TÆKNIÞJÓNUSTA HLÍÐASMÁRI 17 í KÓPAVOGI SÍMI: 564 2244
KVARÐI: 1:50, 1:10		
DAGS.: MARS 2002		
HANNAÐ: M.G	VERKEFNI:	ERLUÁS 20-24 , HAFNARFIRÐI
TEIKNAÐ: M.G	BURÐARVIRKI : JÁRNBENDING ÚTVEGGJA , VEGGUR V2	
YFIRFARIÐ:	MAGNÚS GYLFASON F.T.F.Í KT. 201251-4199	