ERLUÁS 24

VEGGUR V1 MKV. 1:50

ÚTVEGGI SKAL BENDA MEÐ EINFALDRI JÁRNAGRIND :
K10 C/C 20 LÁRÉTT OG K10 C/C 25 LÓÐRÉTT
(SÉ ANNAÐ EKKI SÝNT Á TEIKNINGUM)

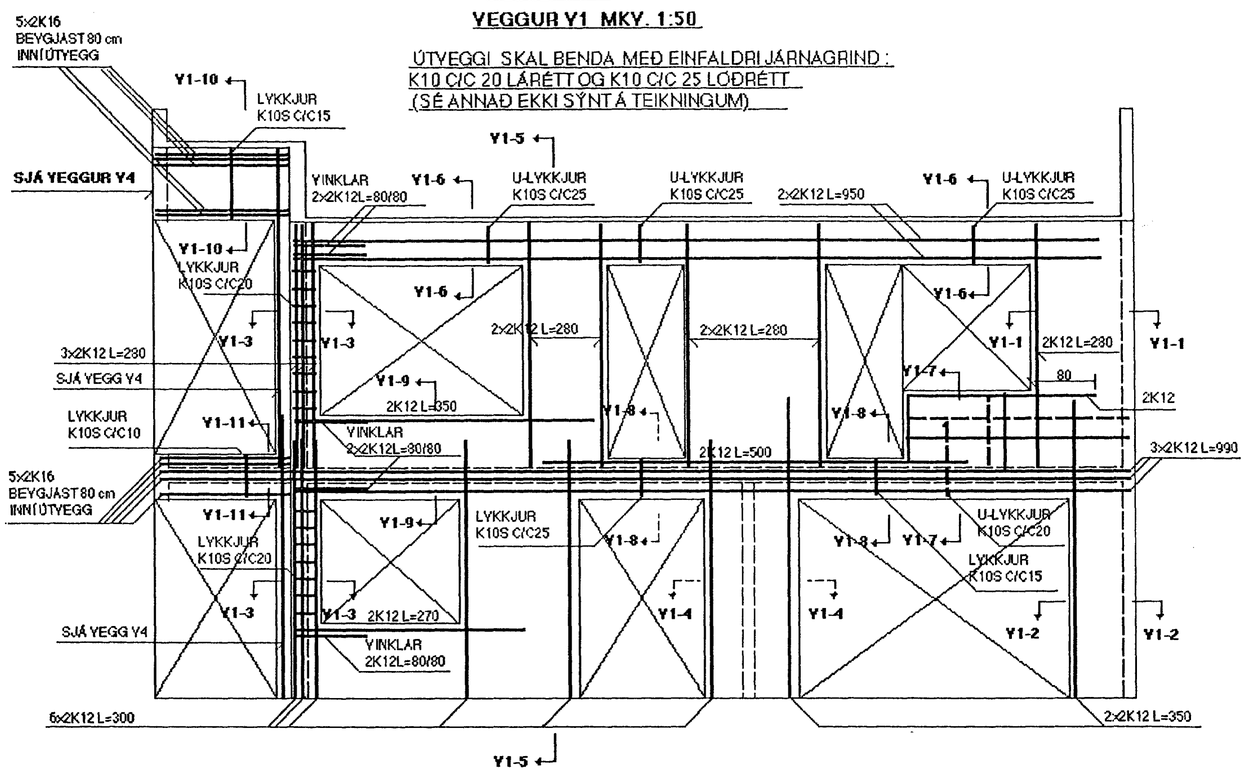

SNIÐ Y1-11 MKV. 1:10

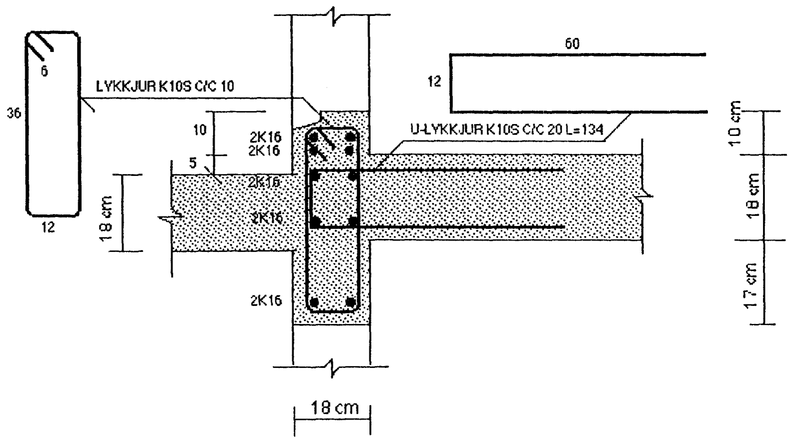

SNIÐ Y1-10 MKV. 1:10

FRÁGANGUR ÞAKBRÚNA OG ÚTLOFTUN
SJÁ SÉRTEIKN. ARKITEKTS

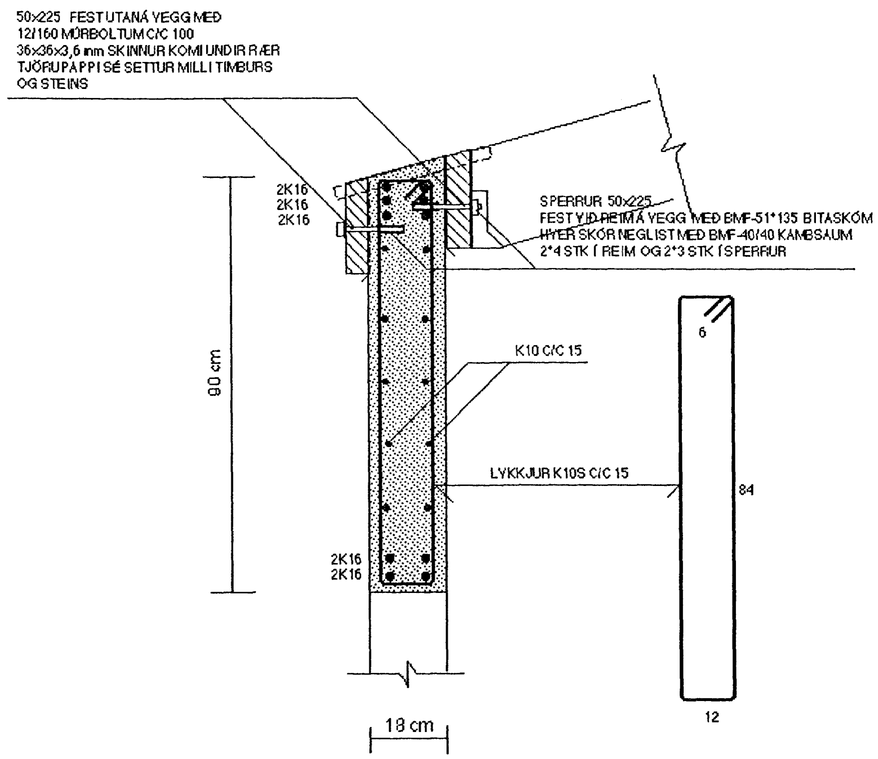

Byggingafulltrúi Hafnarfjarðar
Afgreitt þann
27 MARS 2002

SJÁ SKÝRINGAR Á TEIKNINGU NR. 1.06

TEIKN.NR. 1.10	TV TÆKNIVANGUR TÆKNIÞJÓNUSTA HLÍÐASMÁRI 17 Í KÓPAVOGI SÍMI : 564 22 44
KVARÐI : 1:50 , 1:10	
DAGS. : MARS 2002	
HANNAÐ : M.G	VERKEFNI : ERLUÁS 20-24 , HAFNARFIRÐI
TEIKNAÐ : M.G	BURÐARVIRKI : JÁRNBENDING ÚTVEGGJA , VEGGUR V1
YFIRFARIÐ :	MAGNÚS GYLFASON F.T.F.Í KT. 201251-4199