


AFSTÖÐUMYND MKY. 1:500

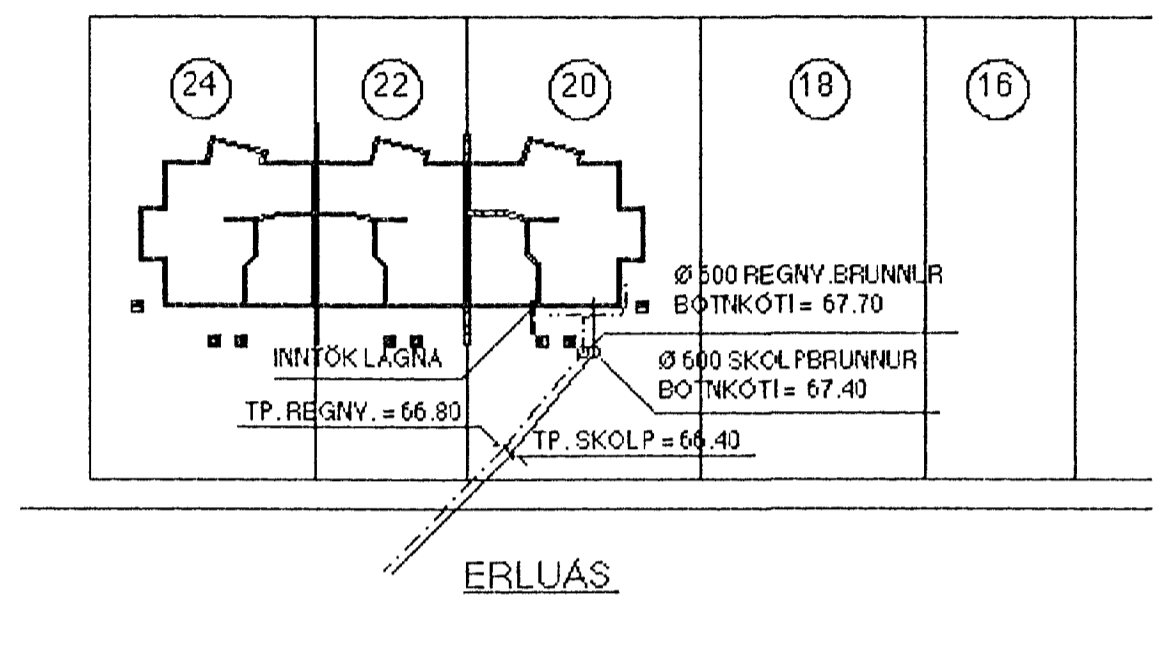

SKÝRINGAR :

ÖLL RÖR ERU Ø100 mm PVC-PLASTRÖR
NEMA ANNAD SÉ TEKID FRAM Á TEIKNINGU

DRENNIÖL NR. 1 KOMI YFIR JARÐVATNSLAGNIR
OG JARÐVEGSDÚKUR YFIR DRENNIÖL

ALLIR KÓTAR ERU Í METRUM

ALLAR MÁLSETNINGAR ERU Í SENTIMETRUM

- SKOLPLÖGN
- HEILPÖKKUÐ REGNVATNSLÖGN
- REGN- OG JARÐVATNSLÖGN
- JARÐVATNSLÖGN (DRENBARKI)

BREYTT: 10.05.2002

13 MAI 2002

TEIKN.NR. 2.01	TV	TÆKNIYANGUR TÆKNIDJÓNUSTA HLÍÐASMÁRI 17 Í KÓPAVOGI SÍMI: 564 2244
KVAFDI: 1:50, 1:500		
DAGS: JAN. 2002		
HANNAÐ: M.G	VERKEFNI: ERLUÁS 20, HAFNARFIRÐI	
TEIKNAD: M.G	LAGNIR: FRÁREINSLI - AFSTÖÐUMYND OG SKÝRINGAR	
YFIRFARIÐ: <i>Magnús Gylfason</i>		MAGNÚS GYLFASON F.T.F.Í KT. 201251-4199

STADSETNING NIÐURFALLA
SÉ ÁKYÐIN YFIR LÖÐARHÖNNUN