


ADRAR SKÝRINGAR:

MERKINGAR:

- KALT VATN
- HEITT VATN
- FRAMRÁS HITALAGNAR
- BAKRÁS HITALAGNAR
- RENNILOKI/KÚLULOKEI
- ÞRÝSTJAFNARI/MÓTSTÖÐULOKEI
- STILLILOKEI
- EINSTREYMSILOKEI
- ÞRÝSTIMINKARI
- ÖRYGGISILOKEI
- UPPBLÖNDUNARLOKEI
- SEGULLOKEI
- ÞRÝSTIMINKARI
- MÆLJ
- SIA
- HITAMÆLJ
- ÞRÝSTINGSMÆLJ
- TÆMING

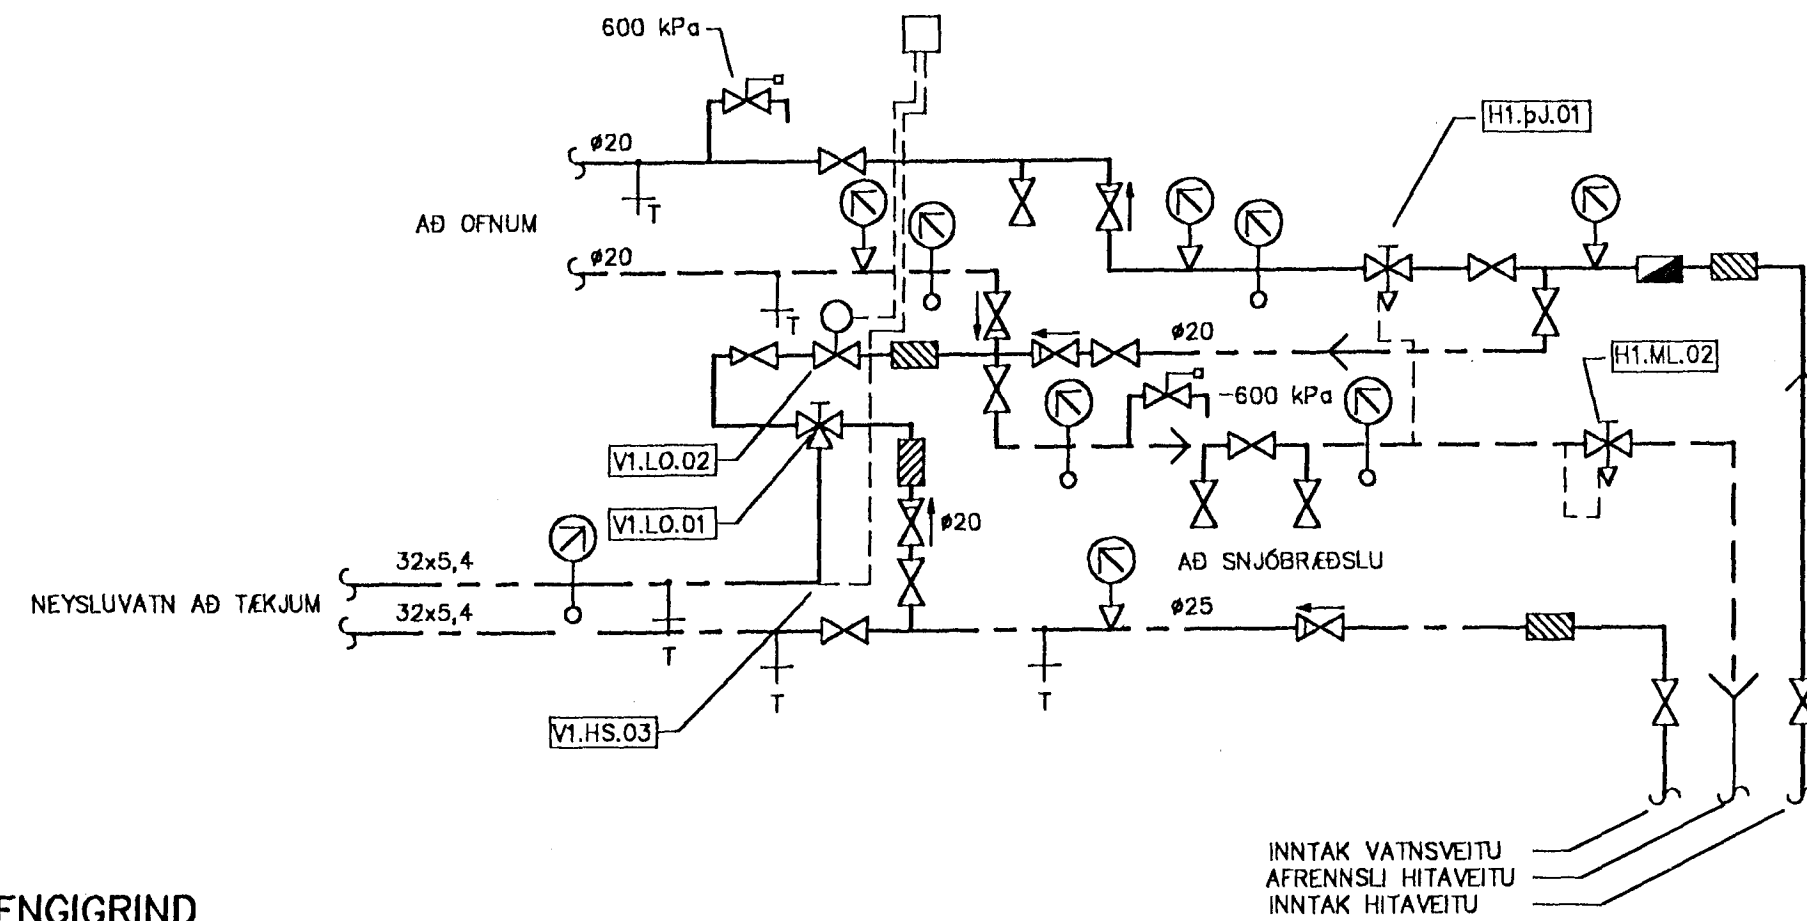

TENGIGRIND

TÆKJALISTI:

HITAKERFI:

- HI.PJ.01 ÞRÝSTJAFNARI  
KRÖFUR: ÞRÝSTJAFNARI, HÁMARKS MISUNARÞRÝSTINGUR 0,6 MPa  
VIDMIDUN: AVP Ø15
- HI.ML.02 MÓTSTÖÐULOKEI  
HLUTVERK: MÓTSTÖÐULOKEI HELDUR UPPI BAKÞRÝSTING A HITAKERFI  
VIDMIDUN: AVDA Ø15

NEYSLUVATN:

- V1.LO.0 LOKI  
KRÖFUR: HITASTYRDUR UPPBLÖNDUNARLOKEI. STILLISVIÐ: 38°C - 60°C, STILLTUR A 55°C  
VIDMIDUN: GIACOMINI R156
- V1.LO.02 LOKI  
SEGULLOKEI SEM STJÓRNAD ER AF V1.HS.03. SEGULLOKEI LOKAR VID 60°C OG STRAUMROF.  
VIDMIDUN: DANFOSS EVSI Ø15
- V1.HS.03 HITASKYNNJARI  
HITASKYNNJARI SEM STYRIR V1.LO.02. SKYNNJARI STAÐSETTUR I  
HEITAVATNSRASA EFTIR BLÖNDUN. STILLISVIÐ 50-100°C. STILLTUR A 60°C  
VIDMIDUN: DANFOSS KP 79, 50-100°C

27 MARS 2002

TEIKN.NR. 2.06	TV	<b>TÆKNIYANGUR</b> TÆKNIDJÓNUSTA HLÍÐASMÁRI 17Í KÓPAVOGI SÍMI: 564 22 44
KYARÐI: _____		
DAGS.: MARS. 2002		
HANNAD: M.G	YERKEFNI: <b>ERLUÁS 20 , HAFNARFIRÐI</b>	
TEIKNAD: M.G	LAGNIR: SKEMATISK TENGIMYND - SKÝRINGAR	
YFIRFARID: <i>Magnús Gylfason</i>	<b>MAGNÚS GYLFASON F.T.F.I</b> KT. 201251-4199	