



23 MAI 2002  
VG

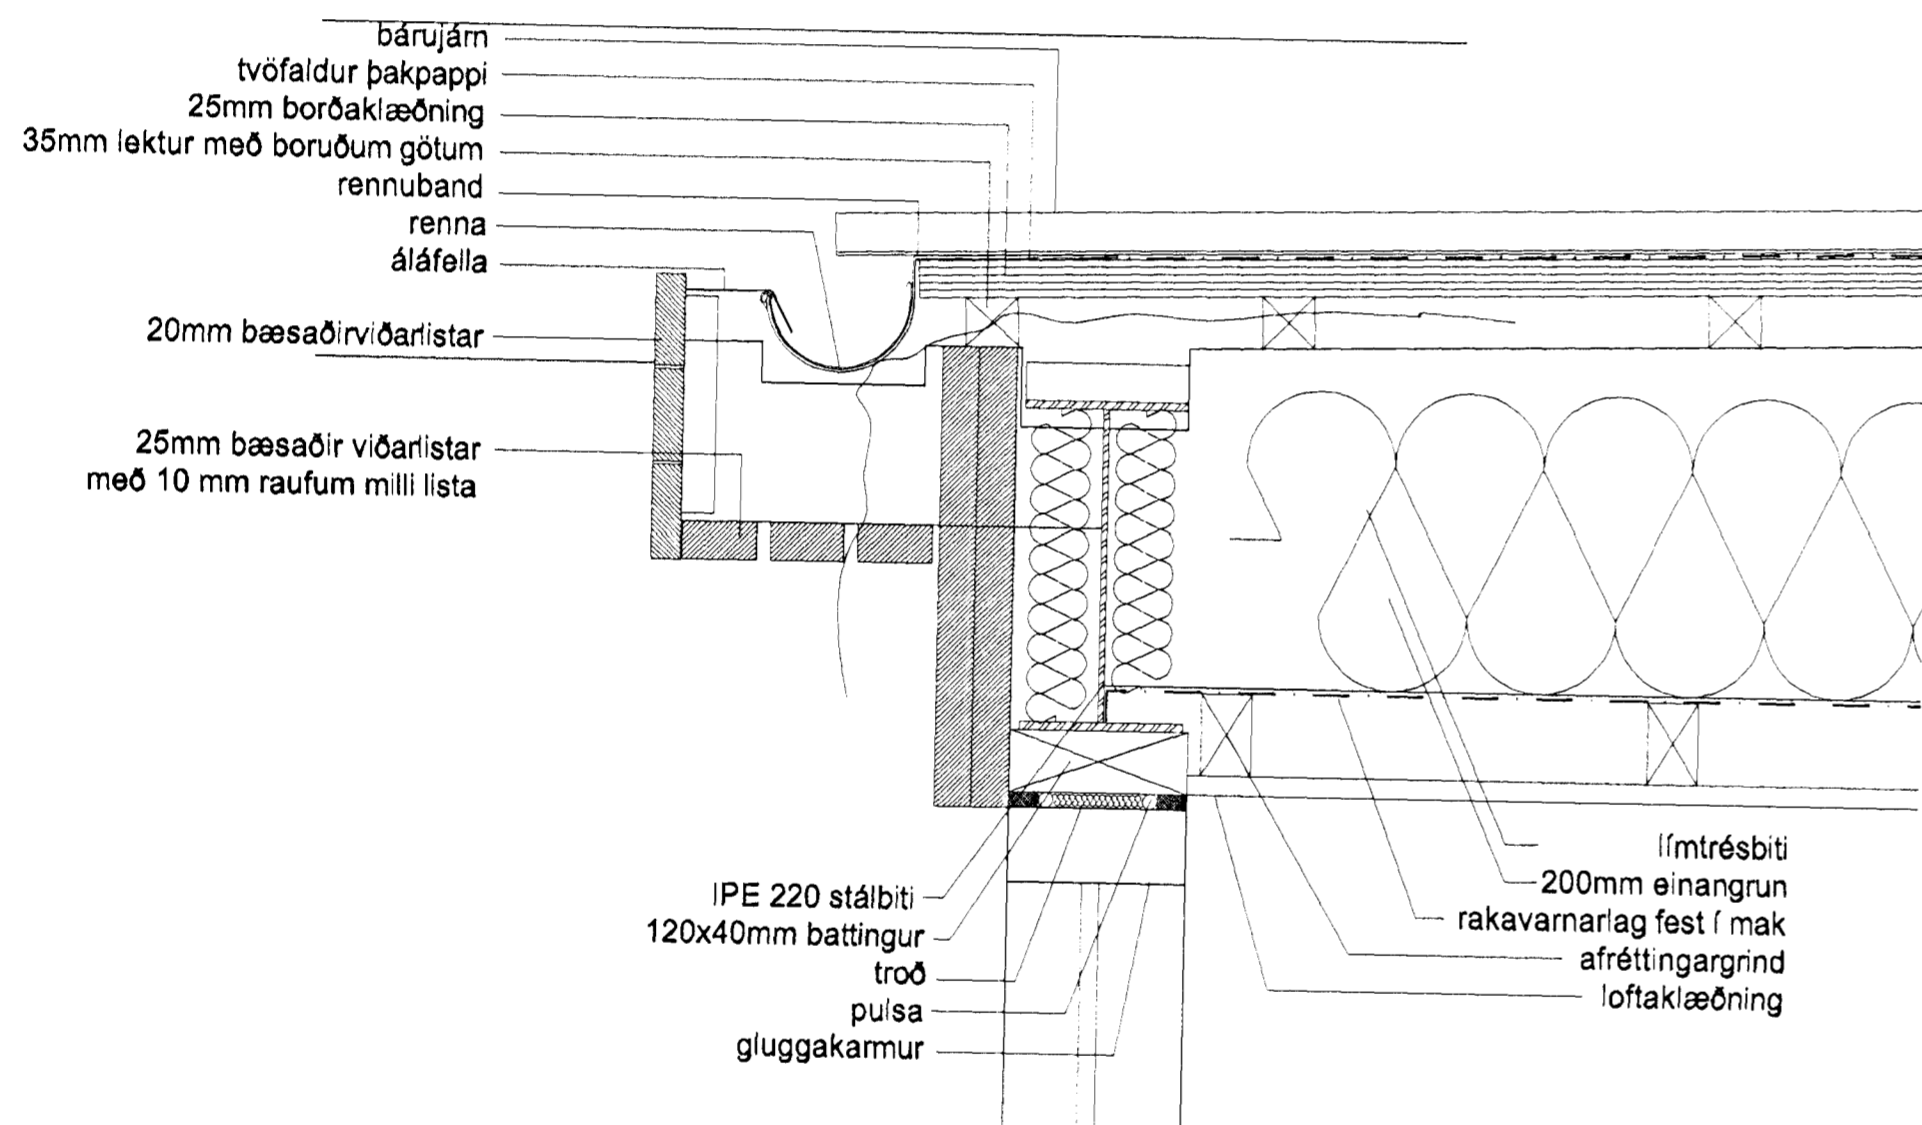

FRÁGANGUR VIÐ ÞAKKANT Á MILLIÞAKI

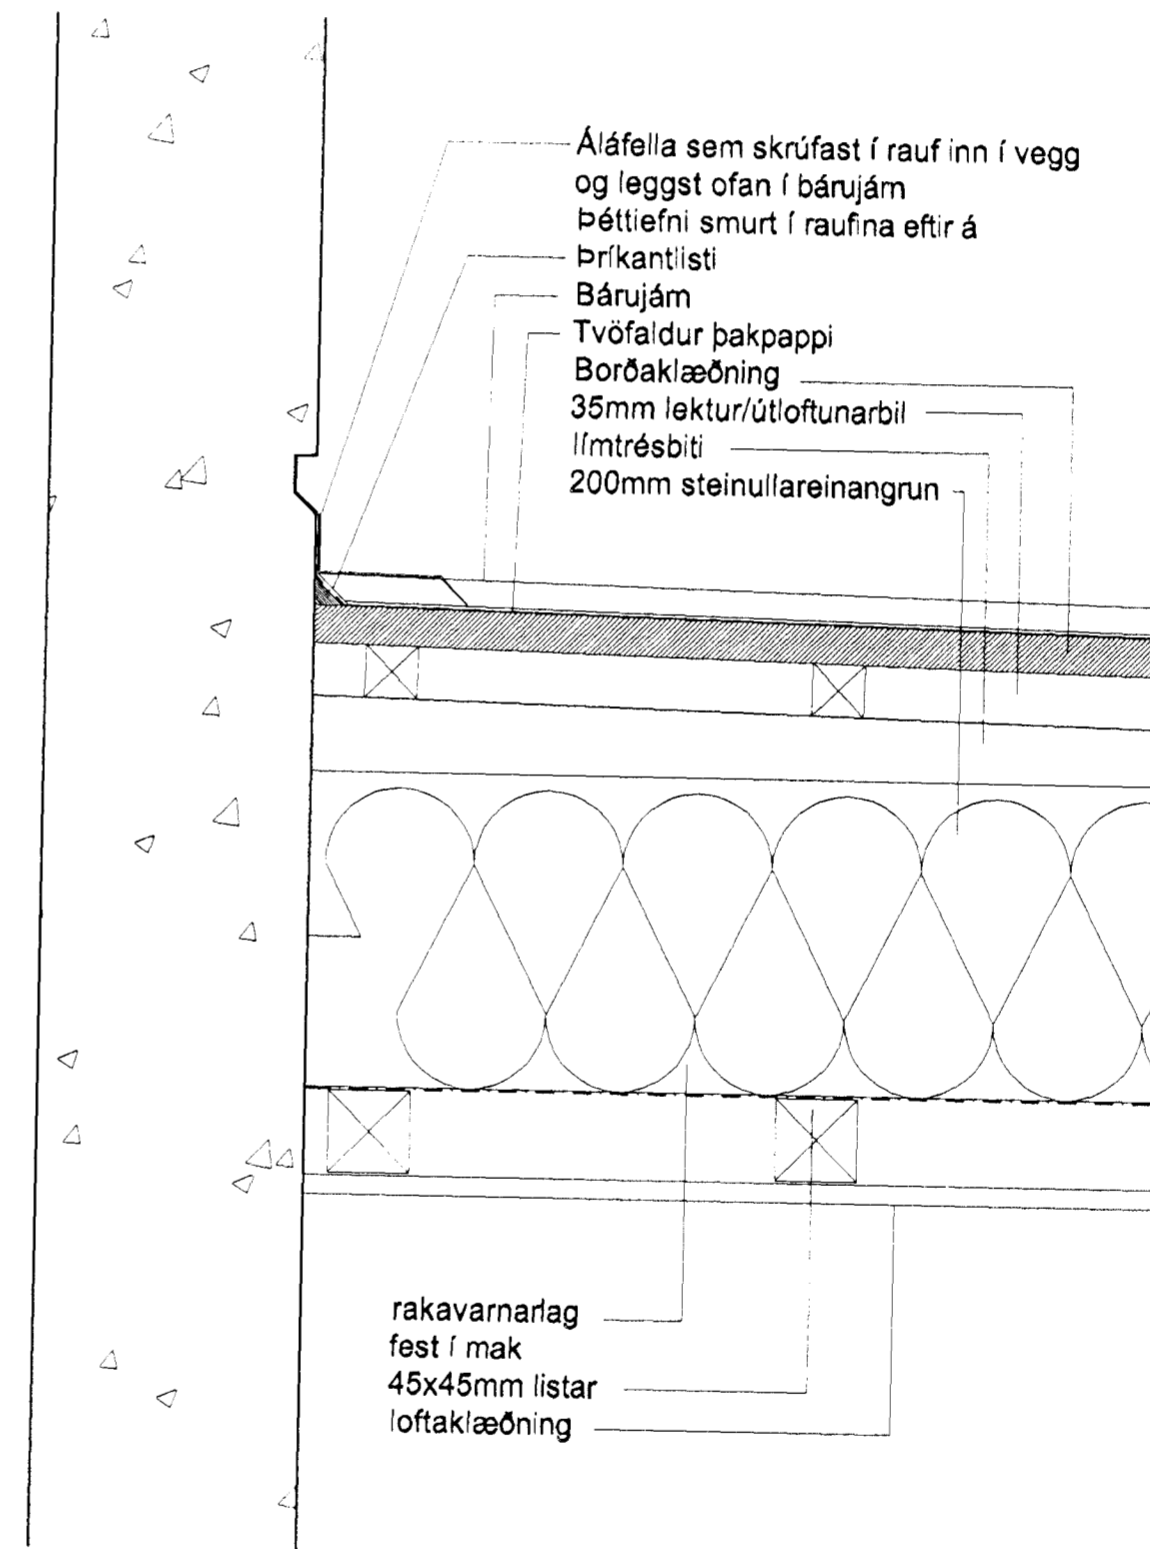

FRÁGANGUR MILLIÞAKS VIÐ STEYPTA VEGGI

*Sigríður Elíasdóttir 071070-5060*

<p><b>ERLUÁS 21, HFJ.</b> ÞAKDEILI</p> <p>MÆLKVARÐ: 1.5 DAGS: 17.05.2002</p>	<p>SIGRÍÐUR ÓLAFSDÓTTIR ARKITEKT FAJ</p> <p>RÁNARGÖTU 42 101 RVK SÍMI: 561-3780 e-mail: sggus@mmet.is</p> <p>TEIKNING NR: 3 08</p>
--	--