

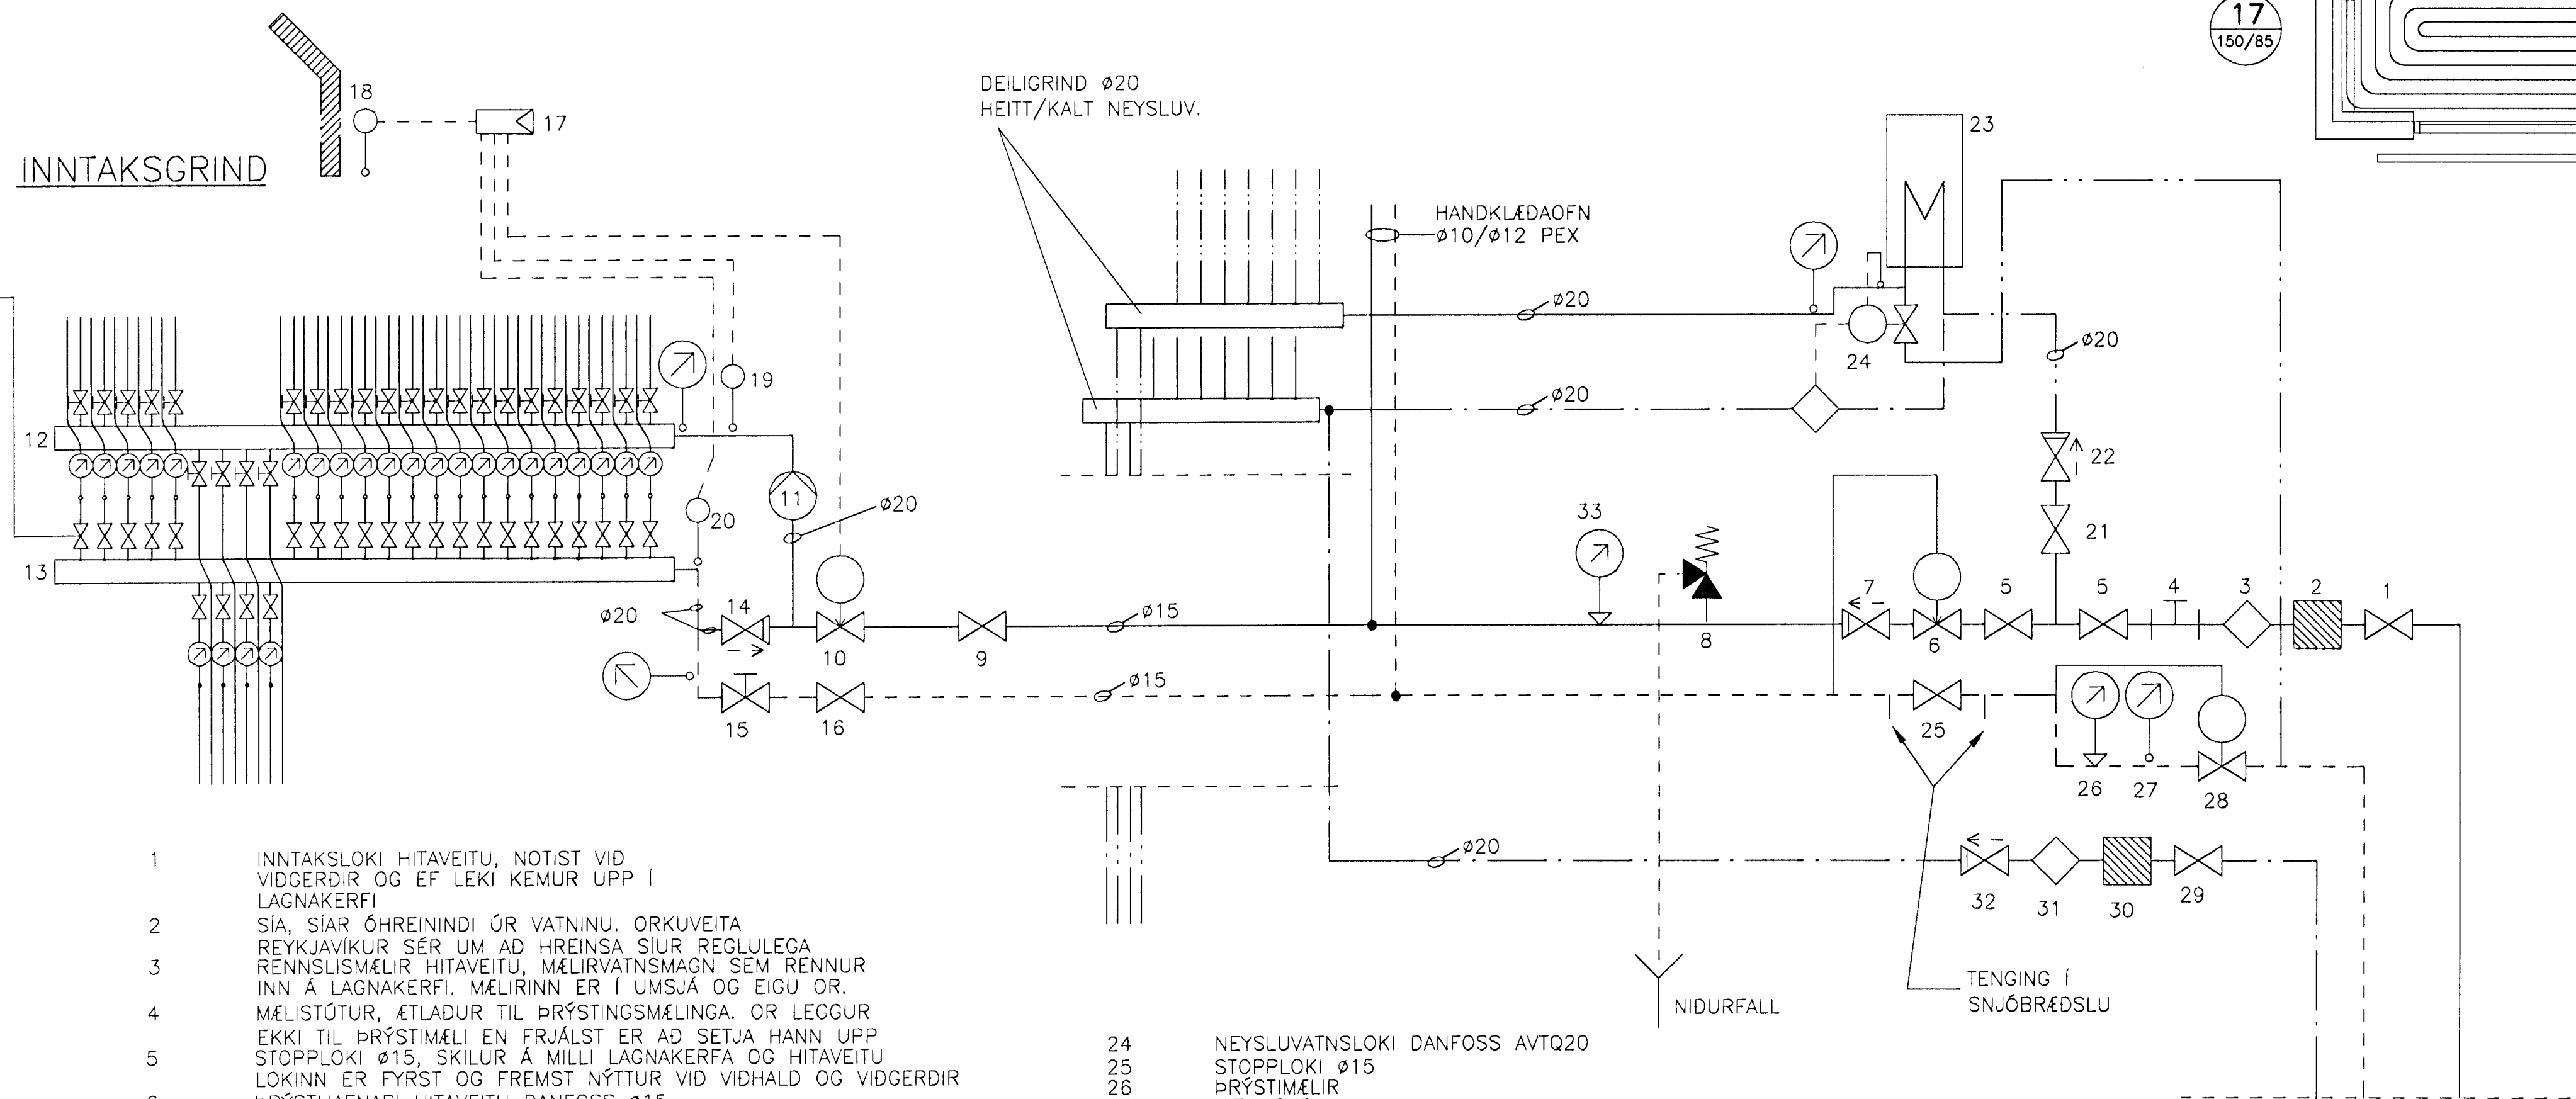


2. HÆÐ

BÍLSKÚR

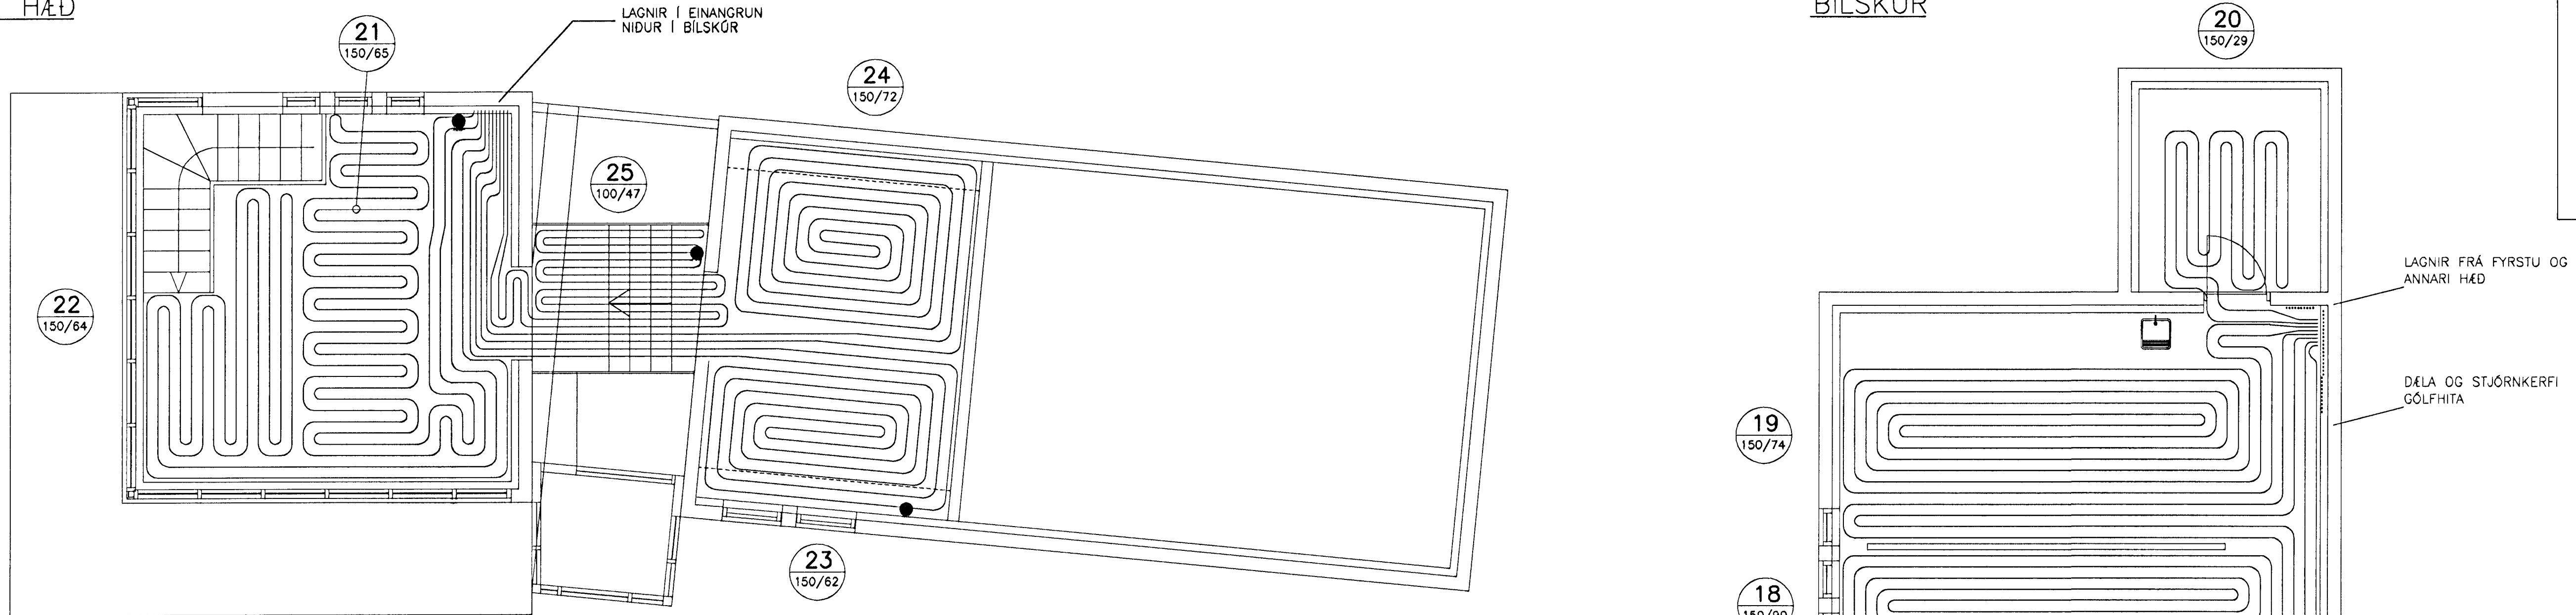

SNID Í PLÖTU

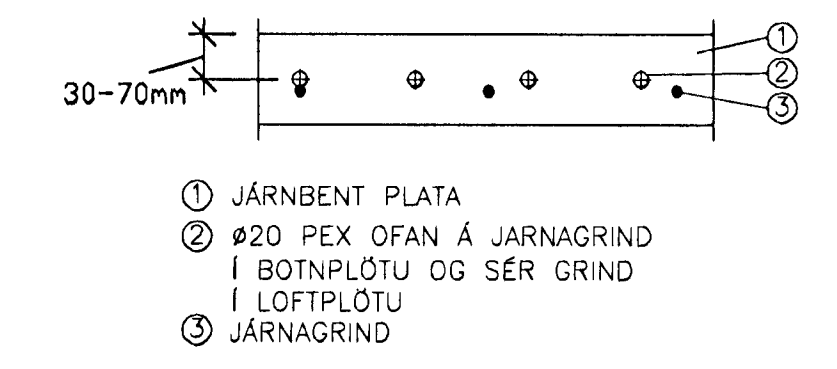

1 JÁRNBEIT PLATA
2 Ø20 PEX OFAN Á JARNAGRIND
Í BOTNPLÖTU OG SÉR GRIND
Í LOFTPLÖTU
3 JARNAGRIND

VERKLÝSING-GÓLFHITALAGNIR

- PÍPUR SKULU VERA PEX-PLÁSTRÖR MED SÚREFINSKÁPU LAGI
- PÍPUR SKULU ÞOLA A.M.K. 60°C VÍÐ 1000 kPa
- MIÐAD VÍÐ STÖÐUGT ÁLAG Í 50 ÁR
- TENGISTYKKI SKULU VERA AF VÍÐURKENNÐRI GERÐ MED STYRKARHÖLK Í ENDA PÍPU.

- INNTAKSLOKI HITAVEITU, NOTIST VÍÐ VÍÐGERÐIR OG EF LEKI KEMUR UPP Í LAGNAKERFI
- SÍA, SÍAR ÓHREININDI ÚR VATNINU. ORKUVEITA REYKJAVÍKUR SÉR UM AD HREINSA SIUR REGLULEGA
- RENNSLISMÉLIR HITAVEITU, MÆLIRVATNSMAGN SEM RENNUR INN Á LAGNAKERFI. MÆLIRINN ER Í UMSJÁ OG EIGU OR.
- MÆLISTÚTUR, ÆTLADUR TIL ÞRÝSTINGSMÉLINGA. OR LEGGUR EKKI TIL ÞRÝSTMILI EN FRJÁLST ER AD SETJA HANN UPP
- STOPPLOKI Ø15, SKILUR Á MILLI LAGNAKERFA OG HITAVEITU LOKINN ER FYRST OG FREMST NÝTTUR VÍÐ VÍÐHALD OG VÍÐGERÐIR
- ÞRÝSTJAFNARI HITAVEITU DANFOSS Ø15
- EINSTEFNULOKI Ø15
- ÖRYGGISLOKI 6 bar, 200 kg/h
- STOPPLOKI Ø15
- STJÓRNLOKI
- DELA 0.84s, 5mVs
- GÓLFHITAKISTA MED STILLILOKUM 25 STK
- GÓLFHITAKISTA MED STJÓRNLOKUM SEM TENGSTAST HITANEMUM Í HERBERGJUM. Á TENGINGU AD SLÖNGUM ER HITAMÉLIR
- EINSTEFNULOKI
- STILLILOKI Ø15
- STOPPLOKI Ø15
- STJÓRNSTÖÐ DANFOSS ECL
- ÚTISKYNJARI DANFOSS
- FRAMRÁSARSKYNJARI DANFOSS
- BAKRÁSARSKYNJARI DANFOSS
- STOPPLOKI Ø15
- EINSTEFNULOKI Ø20
- VARMSKIPTIR 40 kW
- VATN 55/5°C, HITAV. 75/40°C

- 24 NEYSLUVATNSLOKI DANFOSS AVTQ20
- 25 STOPPLOKI Ø15
- 26 ÞRÝSTMÉLIR
- 27 HITAMÉLIR
- 28 SLAUFULOKI Ø15 DANFOSS
- 29 STOPPLOKI
- 30 SÍA
- 31 VATNSMÉLIR
- 32 EINSTEFNULOKI
- 33 ÞRÝSTMÉLIR

SKÝRINGAR

PÍPUR ERU PEX-LAGNIR MED SÚREFINSKÁPU 16 MM. ÞÆR ERU LAGÐAR MED 150 MM BILI NEMA ANNAD SÉ TEKID FRAM LAGNIR ERU ÞRÝSTIÞRÓFADAR SKV. LEIDBEININGUM FRAMLEIDANDA FRAMRÁS AD HITUDUSVÆÐI ER LÖGD Í IÐRÁTTARPIPU

Samþykkt þann 15. Okt. 2001
Byggingarstjórnun & Eignarfróðun E. Sigurjartu. Hauðdóttir

1/75/89
LENGD Á SLAUFU Í METRUM
MILLIBIL Á SLAUFUM Í MM

ERLUÁS 21 HAFNARFIRÐI		GÓLFGEISLALAGNIR, INNTAKSGRIND	
VSB VERKFRÆÐISTOFA		TENGIMYNDIR, GRUNNMÝND	
Brayting:		Kt.: 180650-4889	
Semb.: Björn Guðalgaon		Hanna: JPU	
Mikv. 1:50		Tolln.: JPU	
Daga: 28.08.01		Yfirskt.: SAS	
Hafnarf. vsk@vsb.is, tel: 07765-3999		Dag: 001805-P03	