


● VEGGHITANEMI, H = 1,5 m

SNID Í PLÖTU 1:10

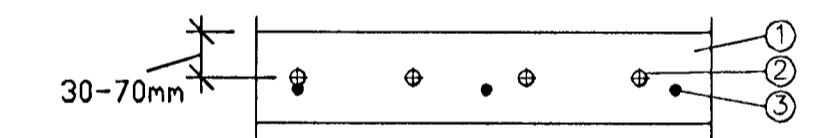

- ① JÄRNBENT PLATA
- ② Ø20 PEX OFAN Á JARNAGRIND Í BOTNPLÖTU OG SÉR GRIND Í LOFTPLÖTU
- ③ JÄRNAGRIND

VERKLÝSING-GÓLFHITALAGNIR

- PÍPUR SKULU VERA PEX-PLASTRÖR MED SÖREFNISPÉTTU LAGI
- PÍPUR SKULU PÓLA A.M.K. 60°C VID 1000 kPa
- MIÐAD VID STÖÐUGT ÁLAG Í 50 ÁR
- TENGISTYKKI SKULU VERA AF VIDURKENNDRI GERD MED STYRKARHÖLK Í ENDA PÍPU.

NÚMÉR Á SLAUFU 1/75/89
 Lengd á slaufu í metrum
 Millibil á slaufum í mm
 Samþykkt þann 15 OKT 2001
 E. Sigurbjartur

Elgr. Clafab. 041070-5009

ERLUÁS 21 HAFNARFIRÐI		GÓLFGEISLAGNIR TENGMYNDIR, GRUNNMYND	
VSB VERKFRÆÐISTOFA		Brayling:	
B.E. JARHRAUNI 20 • 220 HAFNARFJÖRÐUR SÍMI 565-8600 • FAX 565-8610 Netfang: vsb@vsb.is, tel: 57096-5299		Samþ: Björn Guðafsson	KL: 150650-6889
Mkv: 1:50	Talnað: JPJ	Hannað: JPJ	Yfirferð: SAS
Daga: 28.08.01	Bl: 001806-P02		