


AFSTÖÐUMYND MKV. 1:500

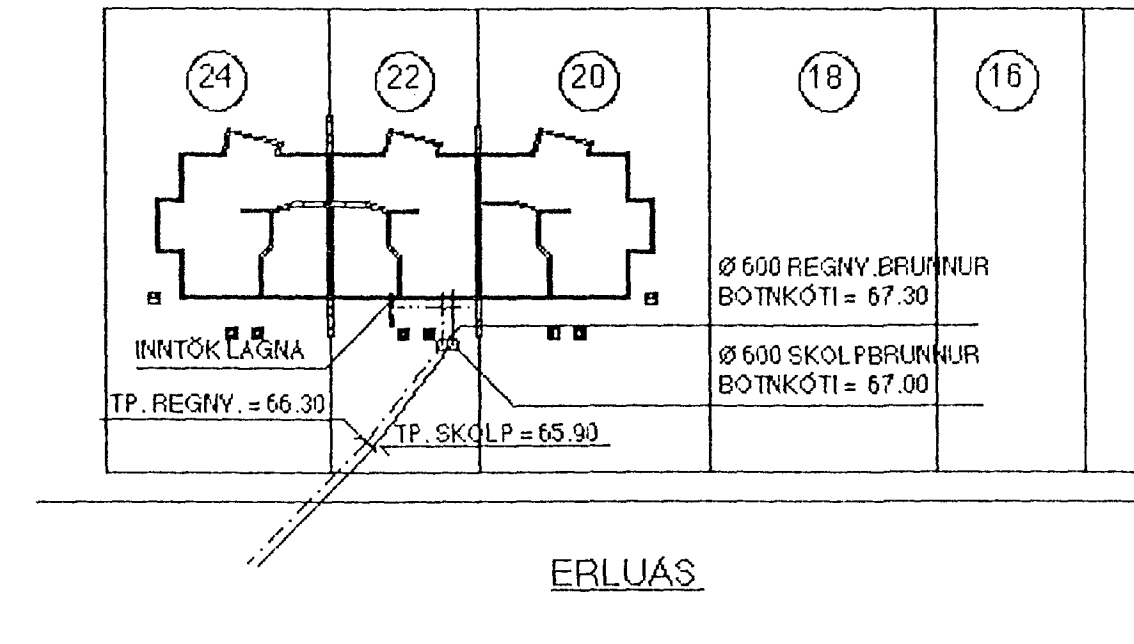

**SKÝRINGAR :**

ÖLL RÖR ERU Ø 100 mm PYC-PLASTRÖR  
NEMA ANNAÐ SÉ TEKIÐ FRAM Á TEIKNINGU

DRENMÖL NR. 1 KOMI YFIR JARÐVATNSLAGNIR  
OG JARÐVEGSDÚKUR YFIR DRENMÖL

ALLIR KÓTAR ERU Í METRUM

ALLAR MÁLSETNINGAR ERU Í SENTIMETRUM

- SKOLPLÖGN
- HEILPÖKKUÐ REGNVATNSLÖGN
- REGN- OG JARÐVATNSLÖGN
- JARÐVATNSLÖGN (DRENBARKI)

BREYTT: 10.05.2002 *M.G.*

13 MAI 2002 *M.G.*

|  |   |  |
|--|---|--|
| TEIKN.NR. 2.01   | TV  | TÆKNIVANGUR TÆKNIDJÓNUSTA<br>HLÍÐASMÁRI 17 Í KÓPAVOGI<br>SÍMI: 564 22 44 |
| KYRÐI: 1:50, 1:500                                       |   |  |
| DAGS: JAN. 2002  |   |  |
| HANNAÐ: M.G.   | VERKEFNI: ERLUAS 22, HAFNARFIRÐI              |  |
| TEIKNAD: M.G.  | LAGNIR: FRÆRENNSLI - AFSTÖÐUMYND OG SKÝRINGAR |  |
| YFIRFARIÐ: <i>Magnús Gylfason</i><br><i>Lísa Linnars</i> | MAGNÚS GYLFASON F.T.F.I<br>KT. 201251-4199    |  |