



SNID Í STEYPTA PLÖTU MEÐ GÖLFHITA MKY. 1:10

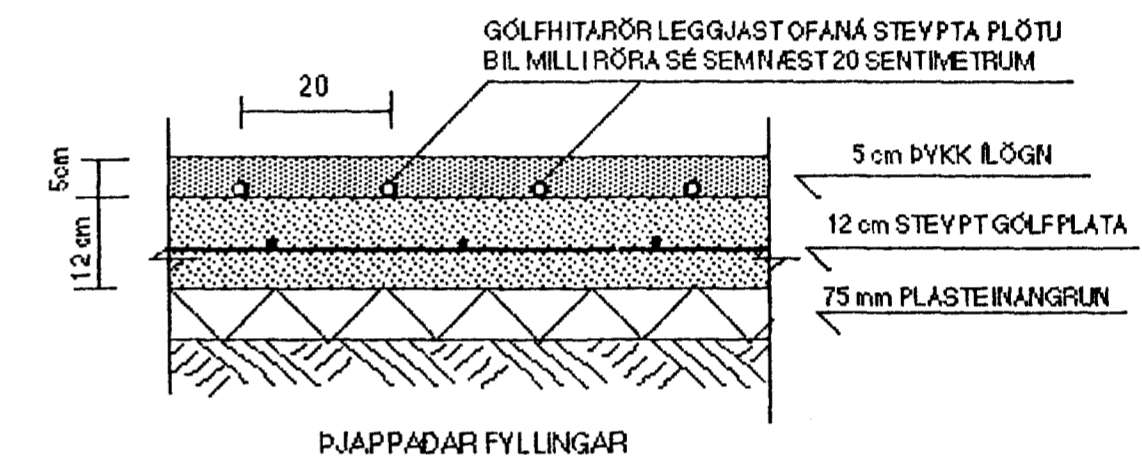

SKEMATÍSK TEKNING AF TENGINGU INNÁ GÖLFHITASLAUFU

GÖLFHITARÖR SÉU AF YDURKENNDRI GERÐ
 T.D. KRÖSSBUNDIN WISPRÓ - PEX PLÁSTRÖR 20 x 2.0 mm
 BIL MILLIRÖRA SÉ 20 cm.

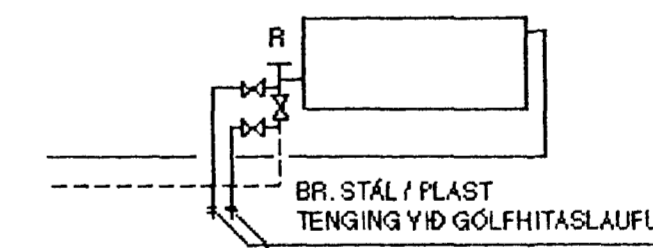

27 MARS 2002

TEKN.NR. 2.02	TEKNIYANGUR TÆKNIJÓNUSTA HLÍÐASMÁRI 17 / KÓPAYOGI SÍMI : 564 22 44
KYAPRÍ : 1:50	
DAGS. : FEB. 2002	
HANNAÐ : M.G	VERKEFNI : ERLUÁS 22 , HAFNARFIRÐI
TEKNAÐ : M.G	LAGNIR: NEÐRI HÆÐ - GRUNNMYND
YFIRFARIÐ :	MAGNÚS GYLFASON F.T.F.I KT. 201251-4199