




SNID 01
KVARDI I

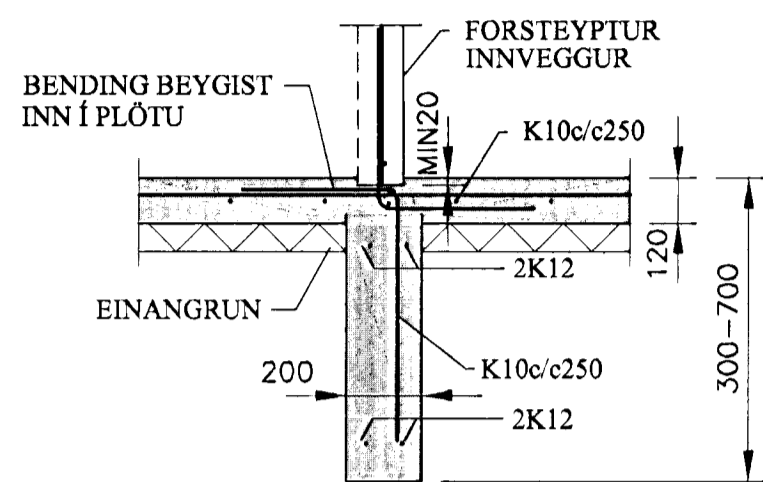


SNID 02
KVARDI I

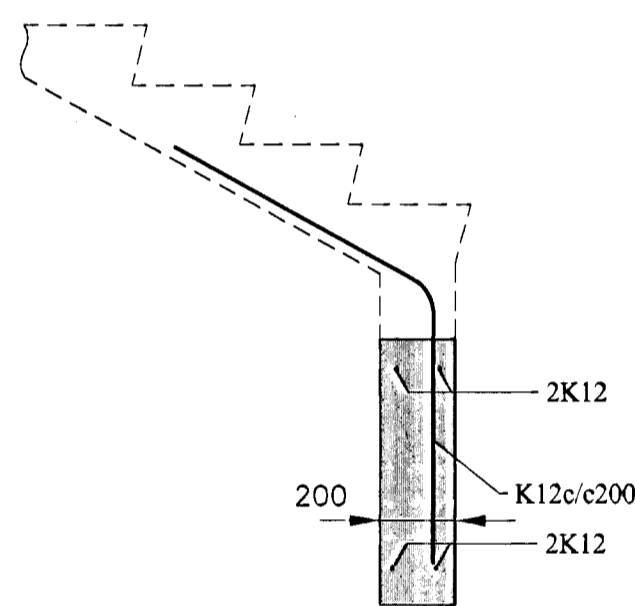


SNID 03
KVARDI I

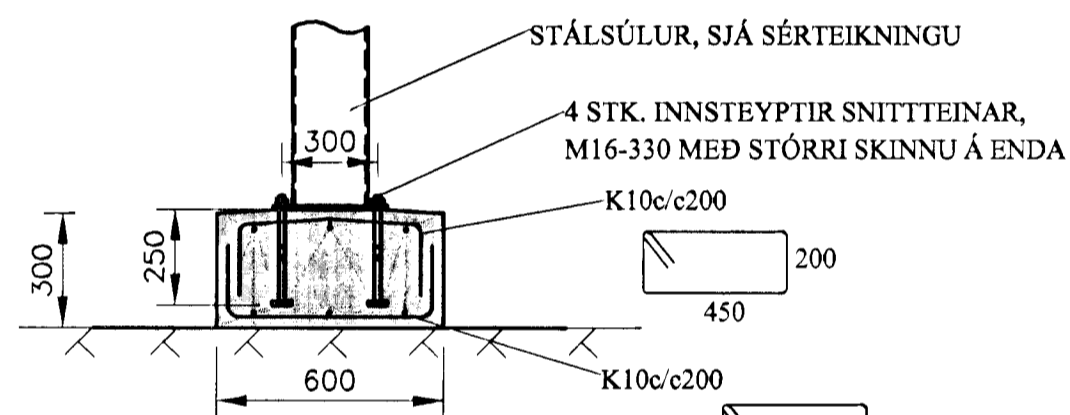

SNID 04
SÚLUUNDIRSTADA
KVARDI I

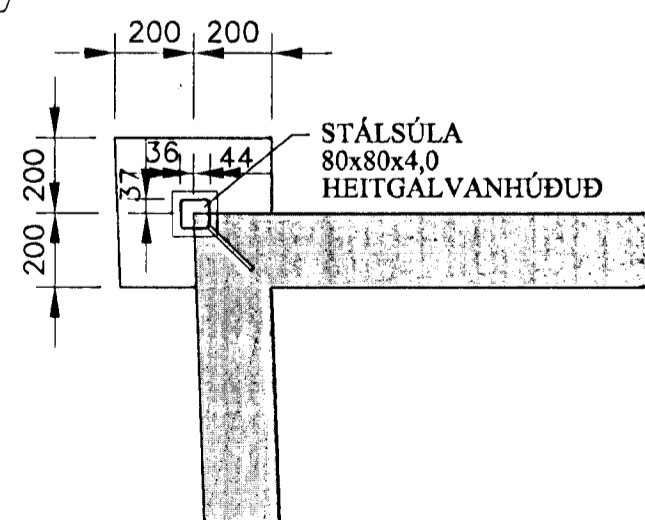

DEILI 05
KVARDI I

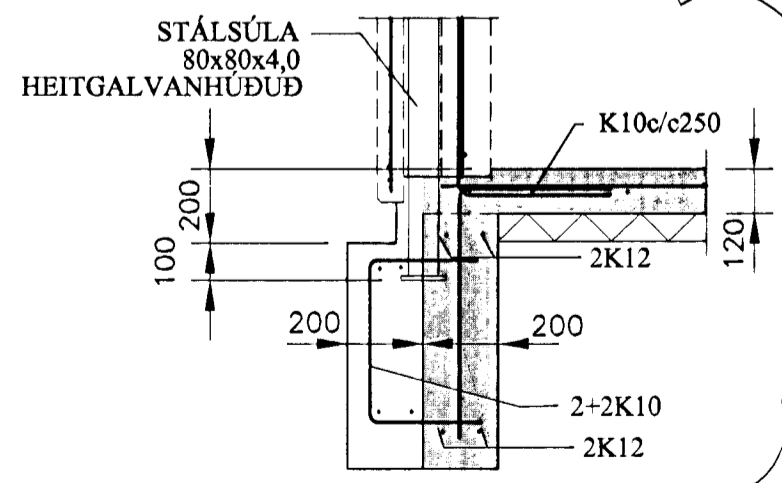

SNID 06
KVARDI I

SKÝRINGAR:

GRUNDUN:

GRUNDUN ER SKV. ÍST 15 (DS 415).
BERANDI JARÐVEGUR ER KLÖPP
MESTA ÁLAG Á UNDIRSTÖÐU ER MINNA EN 0,8 MN/m²

STEINSTEYPA:

STEINSTEYPA OG BENDING ER SKV. ÍST 14 (DS 411)
OG EN 206-1:2000
EINUNGIS SKAL NOTA STEYPU FRÁ VIDURKENNDUM
STEYPUFRAMLEIDANDA
STEYPA Í UNDIRSTÖÐUR OG BOTNPLÖTU SKAL STANDAST
EFTIRTALIN SKILYRÐI:
BROTÞOLSFLÖKKUR: C25/30
SEMENTSMAGN: >300kg/m³
V/S TALA: <0,55
LOFTINNIHALD: >5,5%

BENDISTÁL:


ALLT BENDISTÁL SKAL UPPFYLLA KRÖFUR B500B SKV.
FS ENV 10080:1995
SKEYTILENGD JÁRNA SKAL VERA MINNST 50 SINNUM ÞVERMÁL ÞESS
ÞVERMÁL BEYGJUHRINGS FYRIR JÁRN SEM ER 12 mm OG MINNA
SKAL VERA MINNST ÞRISVAR SINNUM ÞVERMÁL ÞESS
ÞVERMÁL BEYGJUHRINGS SVERRI JÁRNA SKAL VERA MINNST SEX
SINNUM ÞVERMÁL ÞEIRRA
FJARLÆGD BENDINGAR FRÁ YFIRBORDI STEYPU SKAL EKKI VERA
MINNI EN 30 mm
BENDING SKAL FRÁGENGIN Í MÓTUM OG FEST MED
FJARLÆGDARSTÓLUM ÁÐUR EN STEYPA HEFST
ÖLL LÁRETT JÁRN SKAL TENGJA FYRIR HORN
K10c/c300 TÁKNAR 10mm KAMBSTÁL MED 300mm MILLIBILI

ÖLL VINNA VID NIÐURLÖGN BENDISTÁLS OG STEINSTEYPU SKAL
VERA VÖNDUÐ OG FAGMANNLEG

ÖLL ÓNEFND MÁL ERU Í mm
HÆÐARKÓTAR ERU Í m

GRUNNMYND SJÁ TEIKN. NR. B01

ÚTGÁFUFRILL			
NÚMÉR	DAGS	SKÝRINGAR	HANNAÐ
B1	21.12.2001	BYGGINGARTEIKNING	TGS
B2	19.02.2002	STÁLSÓLUUNDIRSTADA	TGS
DAGS UNDIRSKRIFTAR:		NAFN OG KT. SAMREINGARHÖNNUDAR:	HANNAD:
19. feb. 2002		Valdimar G. Guðmundsson	131155-3289
UNDIRSKRIFT SAMREINGARHÖNNUDAR: <i>Valdimar G. Guðmundsson</i>			

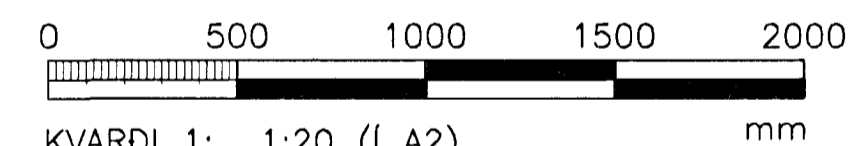

ÖLL AFNOT OG AFRITUN TEIKNINGAR, AD HLUTA EDA HEILD, ER HÁÐ SKRIFLEGU LEYFI HÖFUNDA.

HÖNNUN

SÍÐUMÚLI 1 · 108 REYKJAVÍK · SÍMI: 510 4000 · FAX: 510 4001
VEFFANG: www.honnun.is · NETFANG: honnun@honnun.is

HEITI VERKS:

ERLUÁS 23
HAFNARFIRÐI

HEITI TEIKNINGAR:

BURDARVIRKI
UNDIRSTÖÐUR
SKÝRINGAR OG SÉRMYNÐIR

MÉLT: TEIKNAD: TGS GEYMSLUNÚMÉR: VNR: 3.150.209

HANNAÐ: TGS YFIRFARIÐ: MKV: 1:20 NR. TEIKNINGAR:

DAGS UNDIRSKRIFTAR: NAFN OG KT. HÖNNUDAR: HÖNNUN hf 430572-0169

UNDIRSKRIFT HÖNNUDAR: *Ernuver A. Þorgeirsdóttir* 899844-3929

B02

ÚTGÁFA: B2