


SNID 31
KVARDI 1

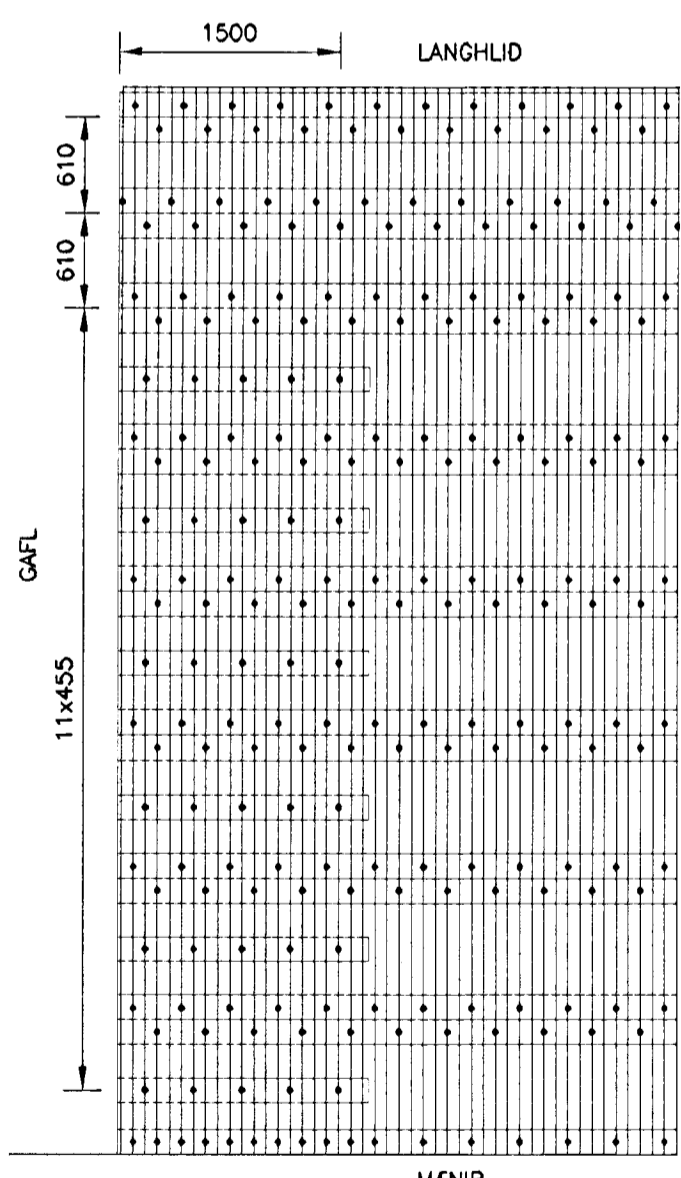

ÞAKNEGLING

SKÝRINGAR:

SKÝRINGAR, SJÁ EINNIG TEIKNINGU B06

VEGGEININGAR

VEGGIR ERU FORSTEYPTAR EININGAR, "SMELLINN" FRÁ ÞORGEIRI OG HELGA, AKRANESI EININGAR Á EFRI HÆÐ ERU AD MEGINHLUTA Í SAMRÆMI VID DEILILAUSNIR Þ&H SEM FENGID HAFÁ VOTTUN RB. FRÁVIK FRÁ DEILILAUSNUM (VEGGÞYKKTIR OG JÁRNÞENDING) ERU SÝNDAR Á SÉRMYNDUM B06 TIL B09. ÞAR SEM HÚSID ER Á JARÐSKJÁLFTASVÆDI SKAL SETJA Í GEGNUM ALLAR TENGILYKKJUR K8 HÁRNÁLAR, L=400+250. ALLAR EFNISFORSENDUR ERU Í SAMRÆMI VID FRAMLEIDSLUKERFI Þ&H.

TRÉVIRKI

ALLT EFNI OG VINNA SKAL VERA Í SAMRÆMI VID ÍSLENSKAN STADAL ÍST/DS 413 ÞAR SEM TIMBUR LIGGUR AD KALDRI STEYPU SKAL SETJA RÆMU AF TJÓRUPAPPA Á MILLI

SPERRUR

TIMBUR Í SPERRUM ER KERTO 45x260 FRÁ FINNFOREST OY EDA SAMBÆRILEGT ADRIR VIDIR MEGA VERA AF STYRKLEIKAFLOKKI K18

ÞAKKLÆDNING

ÞAKKLÆDNING VERÐUR ÓR 22x600mm OG 22x300mm VATNSÞOLNUM SPÓNAPLÖTUM OG NEGLINGALÍNUR VERÐA ÓR SÉRVÖLDUM 25x150mm BORDVID. 600mm PLÖTUR NEGLIST MED 10 STK SAUM Í HVERJA SPERRU OG 300mm PLÖTUR MED 5 STK SAUM Í HVERJA SPERRU. HVERT NEGLINGARBORD SKAL NEGLT Í HVERJA SPERRU MED 3 STK SAUM. KLÆDNINGARSAMUR ER 31/75 RIFLAÐUR SKÓTSAMUR EDA SAMB. BORD OG PLÖTUR SKAL EINGÖNGU SETJA SAMAN Á SPERRUM. SAMSETNINGAR SKULU ALDREI VERA TVÆR EDA FLEIRI Í RÖÐ Á SÖMU SPERRU

ÞAKSTÁL

ÞAKSTÁL ER ALUZINKHÚÐAD BÄRUSTÁL ÞAKSTÁL SKAL NEGLT MED 42/65 RIFFLUDUM SAUM EDA SAMBÆRILEGU. NEGLINGARLÍNUR OG BIL MILLI NAGLARADA SKAL VERA EINS OG SÉRMYND SÝNIR.

N TÁKNAR VENJULEGAN FERHYRNDAN SAUM
K TÁKNAR KAMBSAUM

FYLGA SKAL Í EINU OG ÖLLU LEIDBEININGUM FRAMLEIDANDA VID UPPSETNINGU Á BOLTUM, MÖRBOLTUM, FESTIJÁRNUM OG Þ.H. ALLIR NAGLAR, BOLTAR OG FESTIJÁRN SKULU VERA HEITGALVANHÓÐUD


ÖLL VINNA VID UPPSETNINGU TIMBURS OG FESTINGA SKAL VERA VÖNDUD OG FAGMANNLEG

ÖLL ÓNEFND MÁL ERU Í mm
HÆÐARKÓTAR ERU Í m

GRUNNMYND SJÁ TEIKN. NR. B15
ADRAR SÉRMYNDIR SJÁ TEIKNINGAR B17 TIL B18

ÓTGÁFUFRILL			
NOUMER:	DAGS:	SKÝRINGAR:	HANNAÐ:
B1	08.05.2002	BYGGINGARTEIKNING	TGS
DAGS. UNDIRSKRIFTAR:		NAFN OG KT. SAMRÆMINGARHÖNNUDAR:	
		Valdimar G Guðmundsson	131155-3289
UNDIRSKRIFT SAMRÆMINGARHÖNNUDAR: <i>Valdimar G Guðmundsson</i>			

SKÝRINGAR:
GRUNNMYND SJÁ TEIKNINGU B15
ADRAR SÉRMYNDIR SJÁ TEIKNINGAR B17 TIL B18
ÖLL MÁL Í mm
HÆÐARKÓTAR Í m

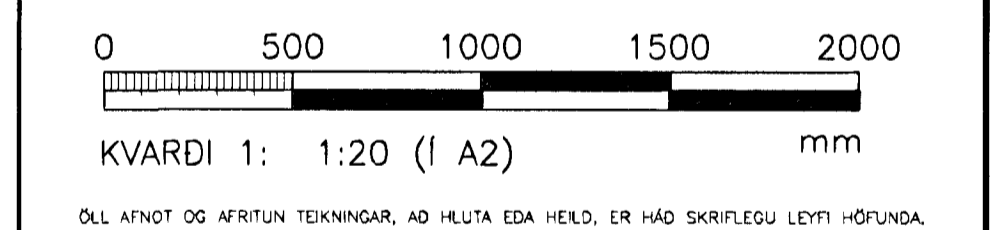

HÖNNUN
SIDUMÓLI 1 · 108 REYKJAVÍK · SÍMI: 510 4000 · FAX: 510 4001
VEFFANG: www.honnun.is · NETFANG: honnun@honnun.is

HEITI VERKS:
ERLUÁS 23
HAFNARFIRÐI
10 MAI 2002

HEITI TEIKNINGAR:
BURDARVIRKI
ÞAKVIRKI
SÉRMYNDIR OG SKÝRINGAR

MÆLT:	TEIKNAD:	GEYMSLUNUMER:	VNR:
	TGS		3.151.209
HANNAÐ:	YFIRFARID:	MKV:	NR. TEIKNINGAR:
TGS	<i>TGS</i>	1:20	B16
DAGS. UNDIRSKRIFTAR:	NAFN OG KT. HÖNNUDAR:		ÓTGÁFA:
8. maí 2002	HÖNNUN hf	430572-0169	B1
UNDIRSKRIFT HÖNNUDAR:	ÓTGÁFA:		
<i>Guðrún A. Guðmundsson 090847-3929</i>			