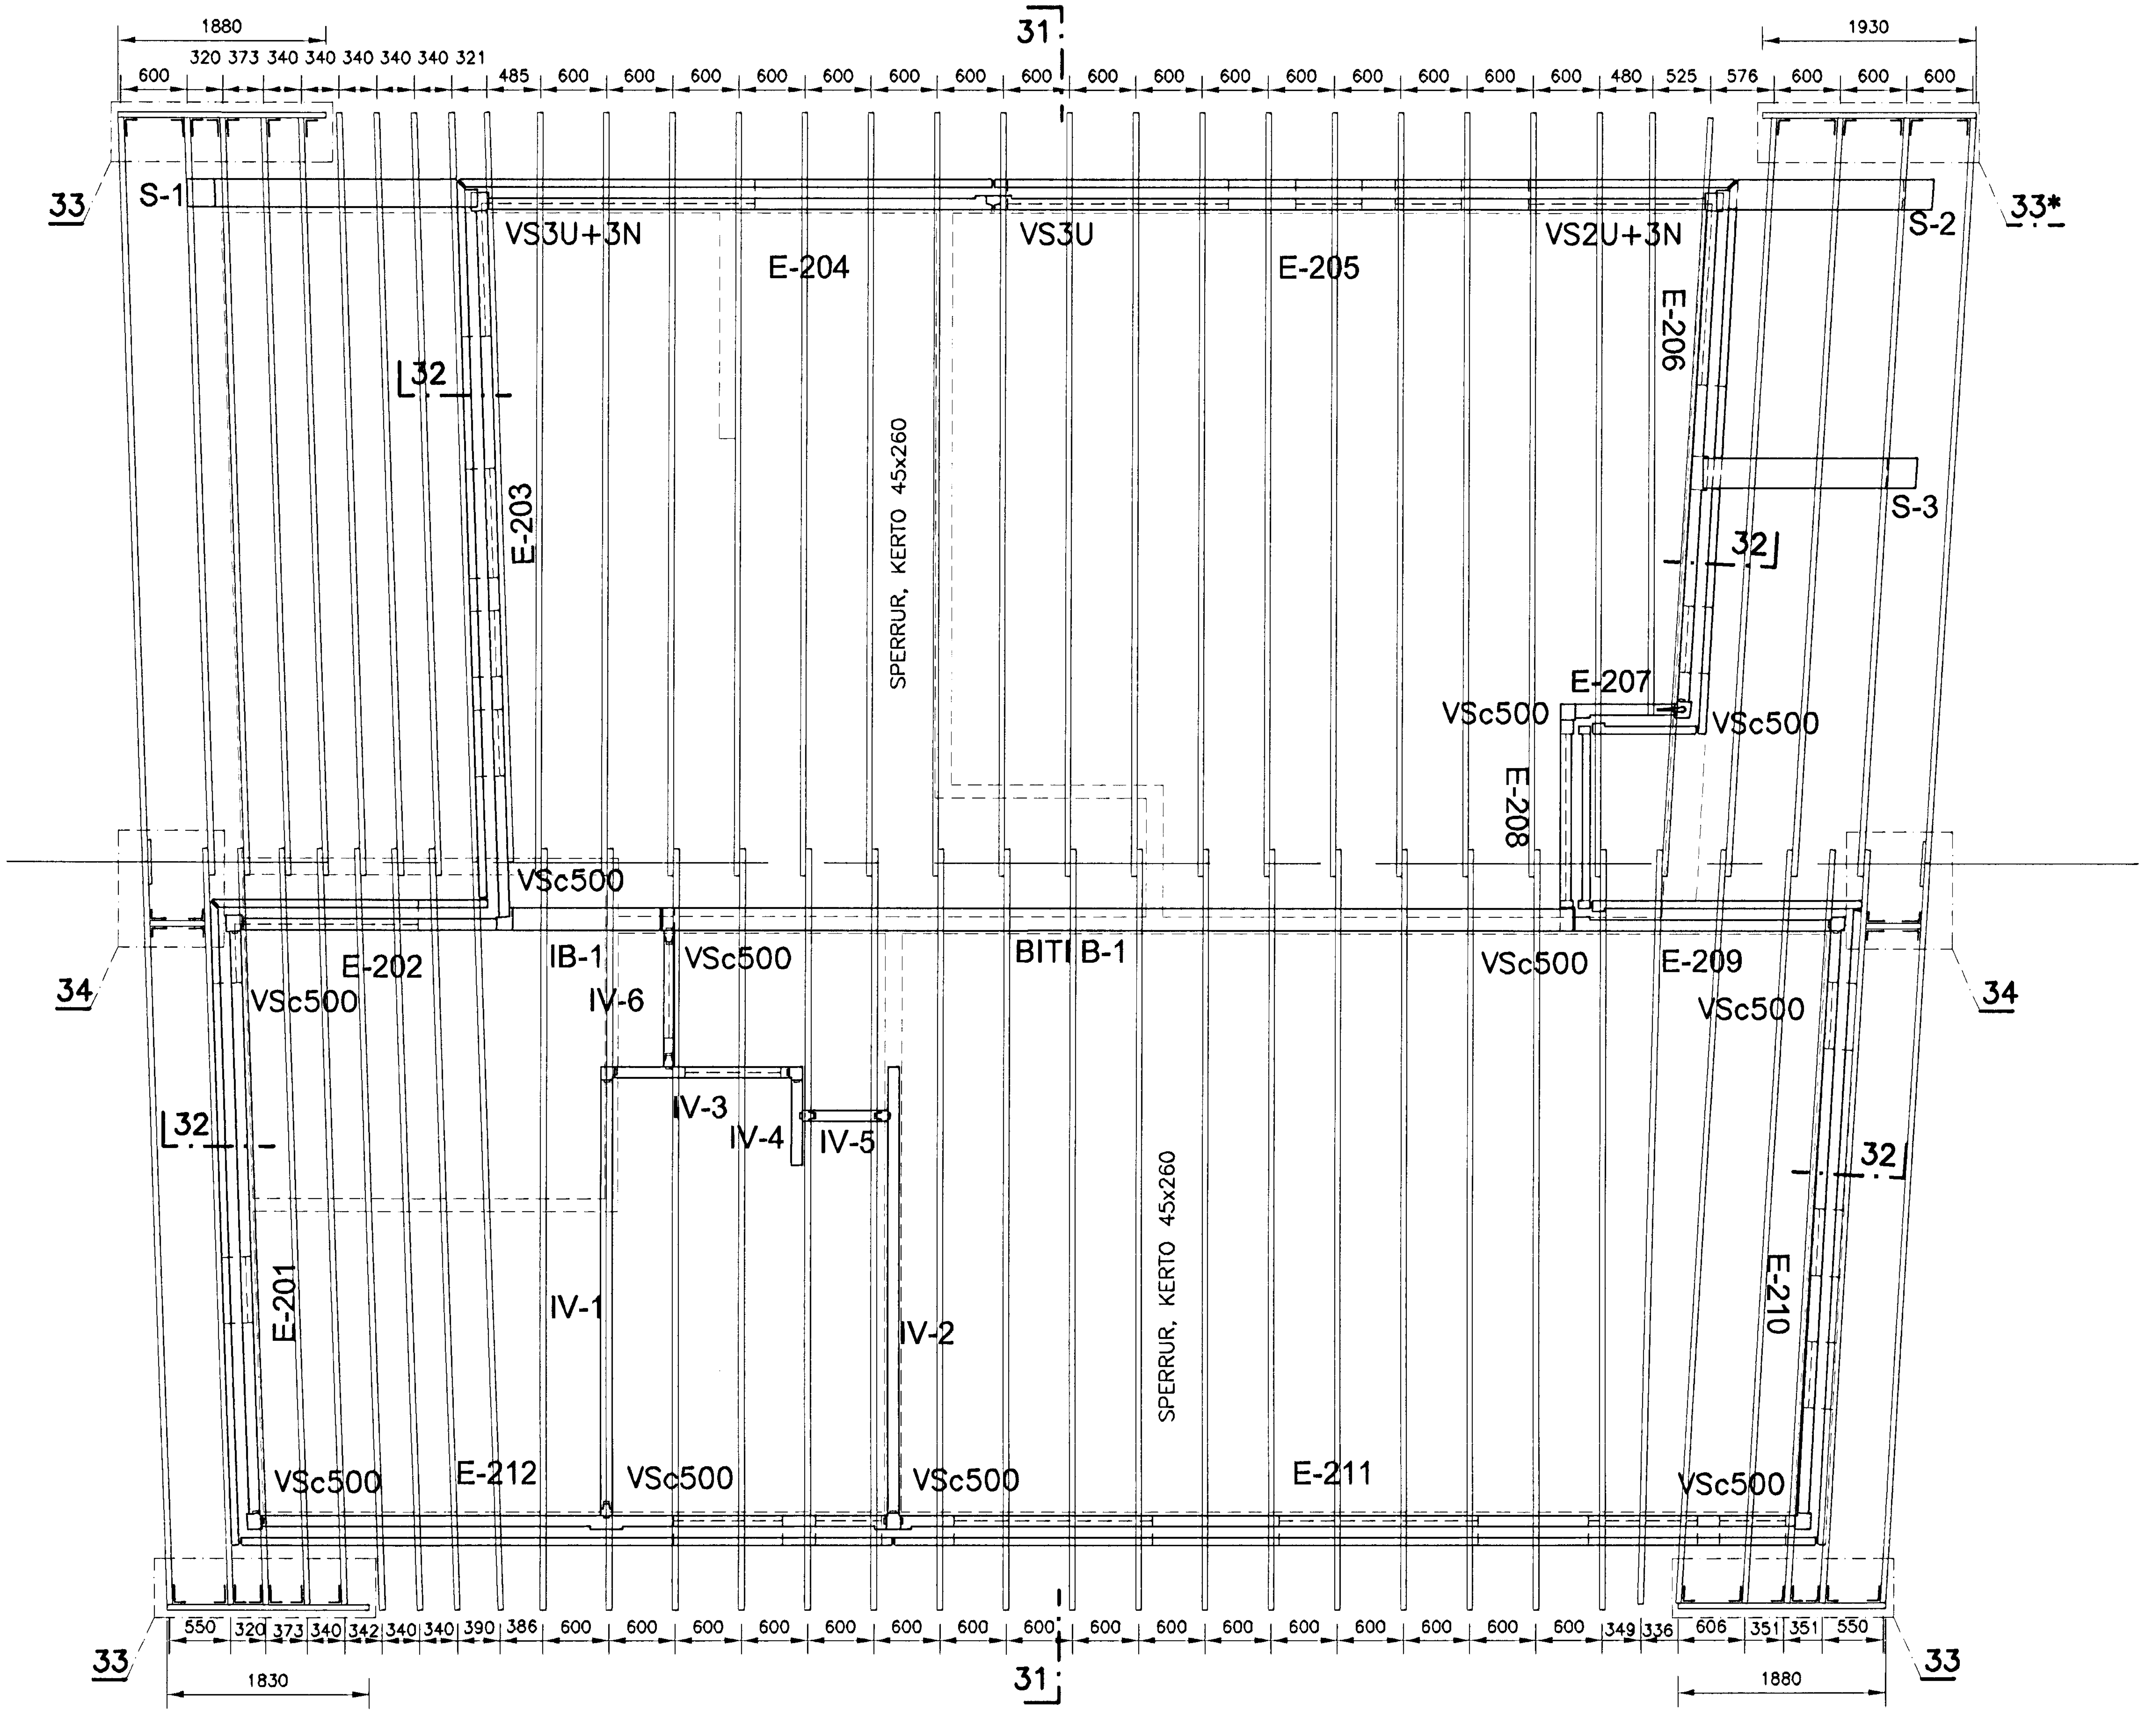

SPERRUPLAN OG VEGGIR Á EFRI HÆÐ
KVARÐI 1

ÚTGÁFUFERILL

NÚMER:	DAGS:	SKÝRINGAR:	HANNAÐ:
B1	07.05.2002	BYGGINGARTEIKNING	TGS

DAGS. UNDIRSKRIFTAR:
NAFN OG KT. SAMRÆMINGARHÖNNUÐAR: Valdimar G Guðmundsson 131155-3289
UNDIRSKRIFT SAMRÆMINGARHÖNNUÐAR: Valdimar G. Guðm.

SKÝRINGAR:

SKÝRINGAR SJÁ TEIKNINGU B16 OG EINNIG TEIKN. B06
SÉRMYNDIR SJÁ TEIKNINGU B16 TIL B18
VEGGIR ERU FORSTEYPTAR EININGAR, "SMELLINN" FRÁ ÞORGEIRI OG HELGA, AKRANESI
E–XX, IB–XX MERKIR NÚMER VEGGEININGA, SJÁ TEIKNINGAR ARKITEKTS OG FRAMLEIÐSLUTEIKNINGAR Þ&H
VSc500 MERKIR TENGILYKKJUR c/c500 Í SAMSETNINGU EININGA
VS3U+3N MERKIR 3STK TENGILYKKJUR OFAN GLUGGA OG 3STK TENGILYKKJUR NEÐAN GLUGGA
ÞAR SEM HÚSIÐ ER Á JARÐSKJÁLFTASVÆÐI SKAL SETJA Í GEGNUM ALLAR TENGILYKKJUR K8 HÁRNÁLAR, L=400+250.
ÖLL MÁL Í mm
HÆÐARKÓTAR Í m

0 1000 2000 3000 4000 5000
KVARÐI 1: 1:50 (Í A2) mm

ÖLL AFNOT OG AFRITUN TEIKNINGAR, AÐ HLUTA EÐA HEILD, ER HÁÐ SKRIFLEGU LEYFI HÖFUNDA.

HÖNNUN
SÍÐUMÚLI 1 · 108 REYKJAVÍK · SÍMI: 510 4000 · FAX: 510 4001
VEFFANG: www.honnun.is · NETFANG: honnun@honnun.is

HEITI VERKS:
ERLUÁS 23
HAFNARFIRÐI

16 MAI 2002

HEITI TEIKNINGAR:
BURÐARVIRKI
SPERRUPLAN OG VEGGIR Á EFRI HÆÐ
GRUNNMYND

MÆLT:	TEIKNAÐ: TGS	GEYMSLUNÚMER:	VNR: 3.151.209
HANNAÐ: TGS	YFIRFARIÐ: EAL.	MKV: 1:50	NR. TEIKNINGAR: B15
DAGS. UNDIRSKRIFTAR: 8. maí 2002	NAFN OG KT. HÖNNUÐAR: HÖNNUN hf 430572–0169		
UNDIRSKRIFT HÖNNUÐAR: Ingvar A. Gunnarsson 090847-3929			ÚTGÁFA: B1