

Mkv. 1:50

Rými	Stofa	PEX lengd	Flatarmál	ΔT	W/m2	L/kist	Stilling
Rými 1:	Blískúr	109	24	5	30	124	3 1/4
Rými 2:	Andyrt	23	6	5	40	41	1 1/4
Rými 3:	Herbergi	55	9,6	5	35	58	2
Rými 4:	Sjóvarpsherbergi / Hol	94	22,2	5	40	153	3 3/4
Rými 6:	Svefnherbergi	30	13,2	5	35	80	2 1/2
Rými 7:	Þvottahús / Geymsla	46	10,8	5	40	74	2 1/4
Rými 8:	Vinnuherbergi	45	9,5	5	35	57	2
Rými 9:	Baðherbergi	21	9	5	40	62	2
Rými 10:	Hjónaherbergi	67	13,5	5	35	91	2 1/2
Rými 11:	Borðstofa / Setustofa	210	40,8	5	40	281	MAX
Rými 12:	Eldhús / Sjóvarpsherbergi	106	31,9	5	40	220	4 1/2
Samantlagt		808				1231	

Ofn á Baði í rými 5 er Handkæðaðfn frá Ofnasmiðju Suðurnesja H: 774 B: 600 350wött Ofn-gólfhitaman er stýrt með returloka.

GÓLFGEISLAHITUNARKERFI:

LAGNIR SÉU ÚR VIÐUKENNDUM PEX RÖRUM Ø 20 mm. BIL MILLI RÖRA ER 200mm.

RÖR SKULU LÖGÐ OFAN Á ÞAR TIL GERÐAR EINANGRUNARPLÖTUR MEÐ NÓBBUM TIL AÐ HALDA 200mm MILLIBILI OG CA 100mm BILI ÚT VIÐ VEGGI. RÖR SKULU STANDA HÆFILEGA LANGT UPP ÚR GÓLFI VIÐ TENGIGRIND TIL AÐ AUÐVELT SÉ AÐ TENGJA VIÐ GRIND (TENGISTYKKI KOMA MEÐ GRIND)

OFNHITUNARKERFI:


LAGNIR SÉU ÚR VIÐUKENNDUM PEX RÖRUM Ø 16 mm.

SNJÓBRÆÐSLUKERFI:

LAGNIR SÉU ÚR VIÐUKENNDUM PEX RÖRUM Ø 25 mm. BIL MILLI RÖRA ER 250mm.

RÖR SKULU LÖGÐ OFAN Á ÞJAPPAD SANDLAG OG FEST SAMAN MEÐ ÞAR TIL GERÐUM FESTINGUM TIL AÐ HALDA 250mm MILLIBILI OG 100mm BILI ÚT VIÐ KANTA. RÖR SKULU STANDA HÆFILEGA LANGT UPP ÚR GÓLFI VIÐ TENGINGAR VIÐ GRIND TIL AÐ AUÐVELT SÉ AÐ TENGJA VIÐ GRIND.

TEIKNINGAR AF INNTAKS OG DEILGRINDUM ERU Á M-2

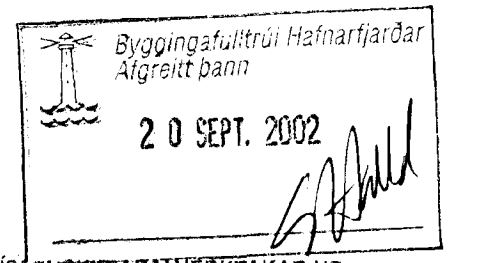

ÍSLENSKIR AÐALVERKTAÐAR HF
KÍ 560169-2379
[Signature]
1012477919

Robert Þorvaldsson, F.J.F.Í. (300352-4409)
Samþykkt af Róbert Eyjólfssyni.

	Verkefni:	Erluás 24 Hafnarfirði
	Verkhliuti:	Lagnir, Hití Gólfhitilagnir 1 Hæðar og Snjóbræðsla
<small>ÍSLENSKIR AÐALVERKTAÐAR HF Súðurnesvegur 14, 101 Reykjavík, Sími 550-4208, Fax 550-4208, vefur: www.iva.is</small>		
Höfundur: Stefán B	Tekni: Stefán B	Dagur: 18 AGÚST 2002
M: 1:50	Sköpun: Róbert E	Tekning: M1-1