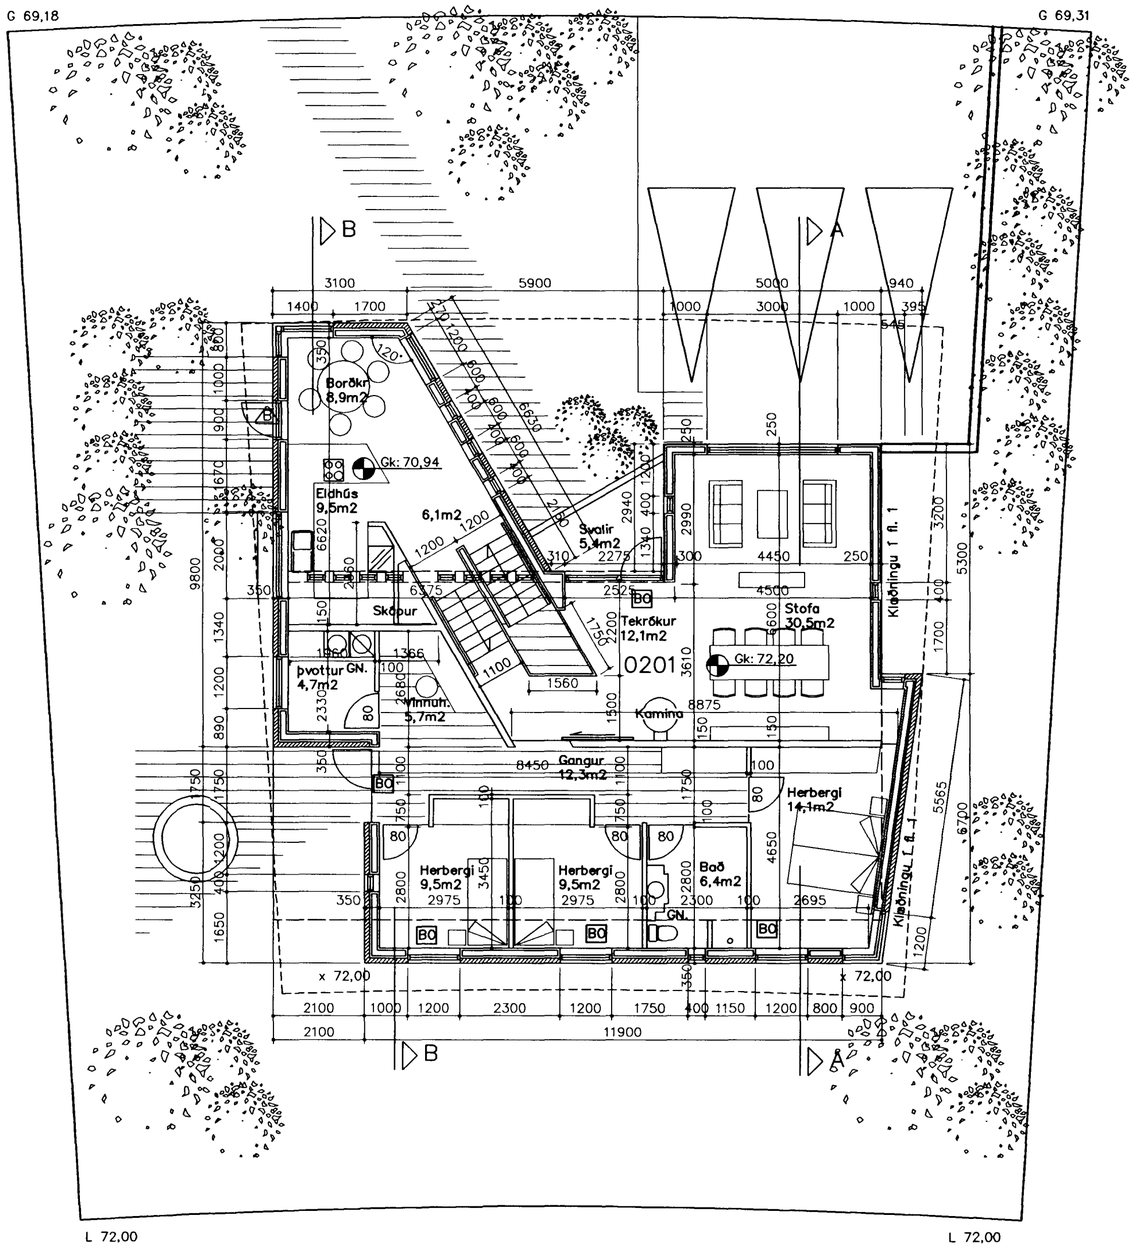

GRUNNMYND 2.HÆÐ, 161,5 m2

Samþykkt þann
03 JUNI 2002
Byggingafulltrúinn í Hafnarfirði
F.h. Sigurbjartur Halldórsson

TEIKNISTOFAN EHF
ÁRMÚLA 6
108 REYKJAVÍK • SÍMI 553 8750

GÍSLI HALLDÓRSSON ARKITEKT FAÍ
LEIFUR GÍSLASON BYGGINGAFRÆÐINGUR BFÍ
IVON STEFÁN CILIA ARKITEKT FAÍ
BJARNI SNÆBJÖRNSSON ARKITEKT FAÍ
ÁSGEIR ÁSGEIRSSON BYGGINGAFRÆÐINGUR BFÍ

STAÐSETNING MANNVIRKIS
ERLUÁS 25
HAFNARFIRÐI

VERK
GRUNNMYND 2. HÆÐ.
AÐALUPPDRÁTTUR

MÁL 1:100
DAGS. 06.07.2001
HANNAÐ bj.snæ
VERKNÚMER 750-60
TEIKNINGANÚMER 1.02
TEIKNAÐ KA.

ATHS.
B:09.05.2002. Hurð út úr eldhúsi

SAMÞ.

Öll afnot og afrit teikningar, að hluta eða heild, er háð skriflegu leyfi höfunda, skv. ákvæðum höfundarlaga.