Samþykkt þann
12 JULI 2001
Byggingafulltrúinn í Hafnarfirði
F.h. Sigurbjartur Halldórsson

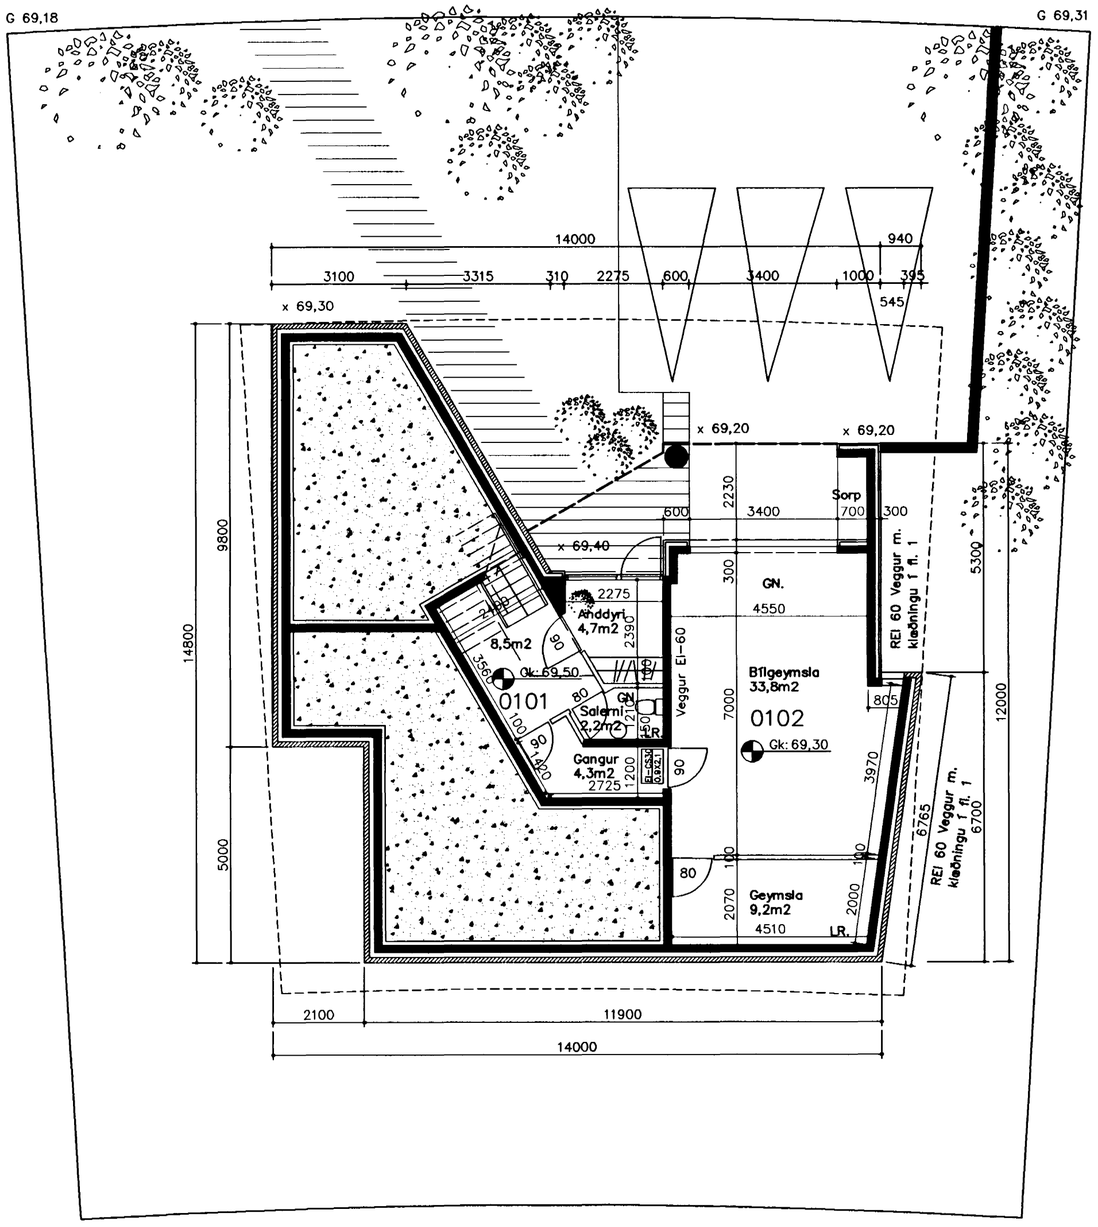

GRUNNMYND 1.HÆÐ, 74,6 m2

TEIKNISTOFAN EHF
ÁRMÚLA 6
108 REYKJAVÍK • SÍMI 553 8750

GÍSLI HALLDÓRSSON ARKITEKT FAÍ
LEIFUR GÍSLASON BYGGINGAFRÆÐINGUR BFÍ
IVON STEFÁN CILIA ARKITEKT FAÍ
BJARNI SNÆBJÖRNSSON ARKITEKT FAÍ
ÁSGEIR ÁSGEIRSSON BYGGINGAFRÆÐINGUR BFÍ

STAÐSETNING MANNVIRKIS
ERLUÁS 25
HAFNARFIRÐI

VERK
GRUNNMYND 1. HÆÐ.
AÐALUPPDRÁTTUR

MÁL
1:100

VERKNÚMER
750-60

DAGS.
06.07.2001

TEIKNINGANÚMER
1.01

HANNAÐ
bj.snæ

TEIKNAÐ
KA.

ATHS.

SAMÞ.
0207634989

Öll afnot og afrit teikningar, að hluta eða heild, er háð skriflegu leyfi höfunda, skv. ákvæðum höfundarlaga.