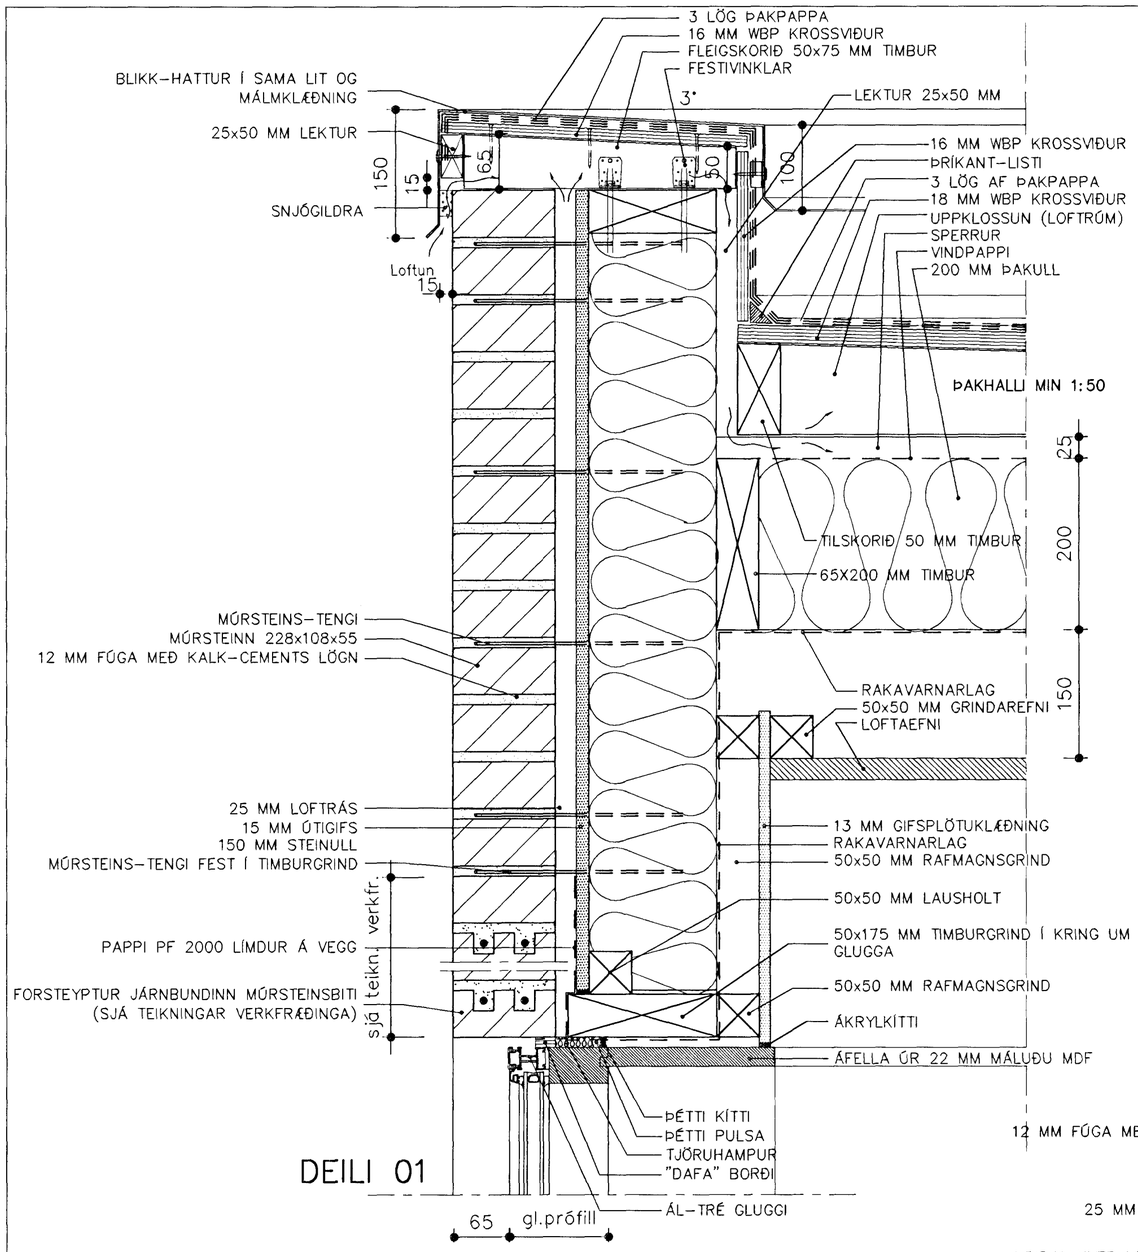

DEILI 01

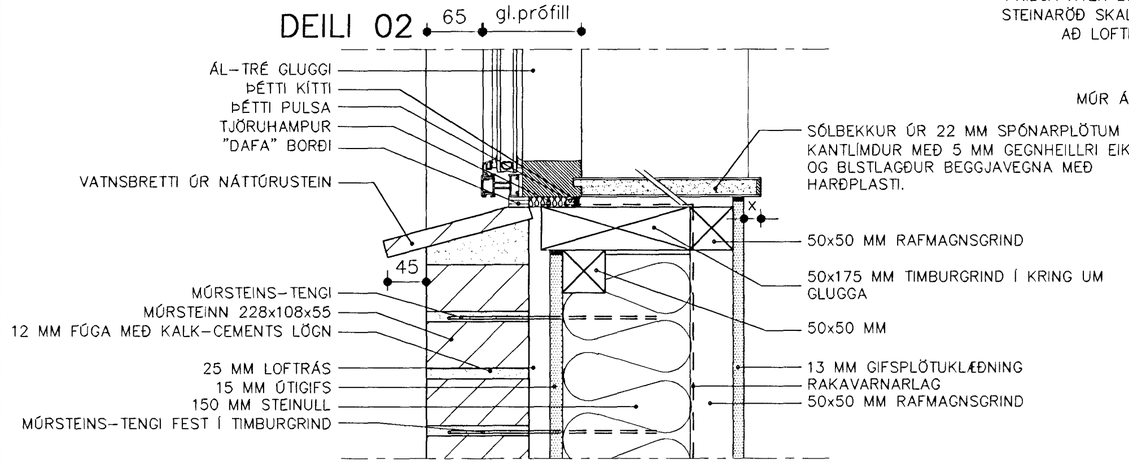

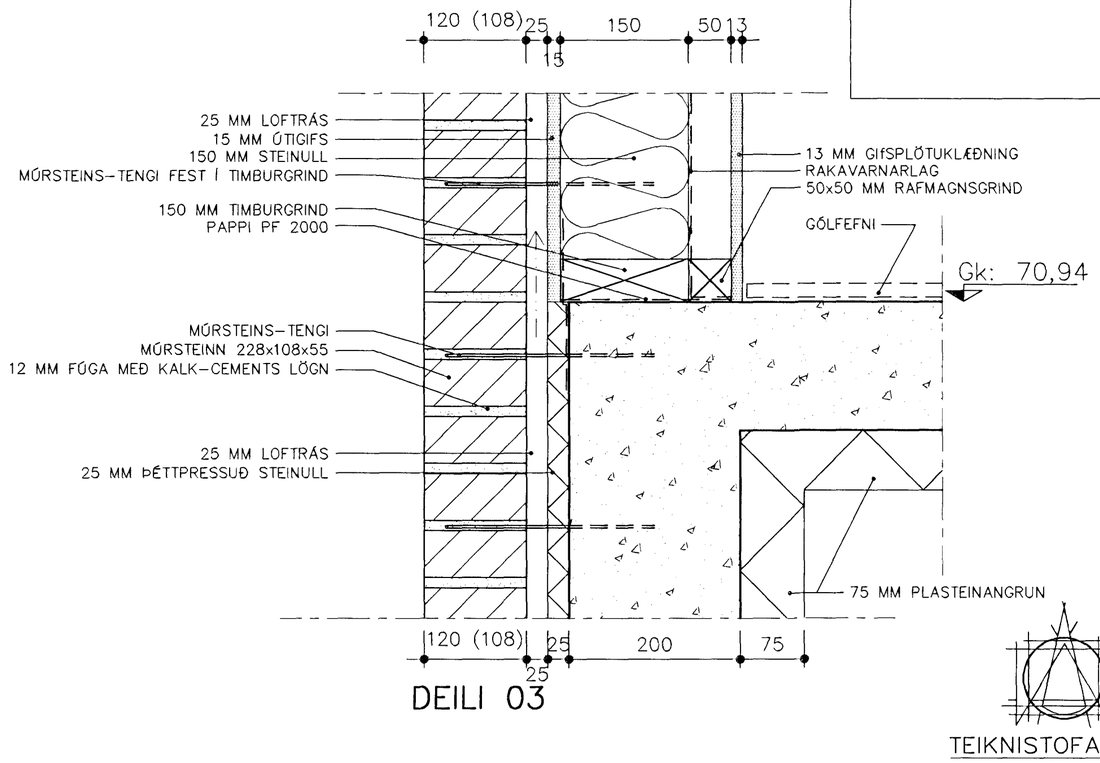

DEILI 03

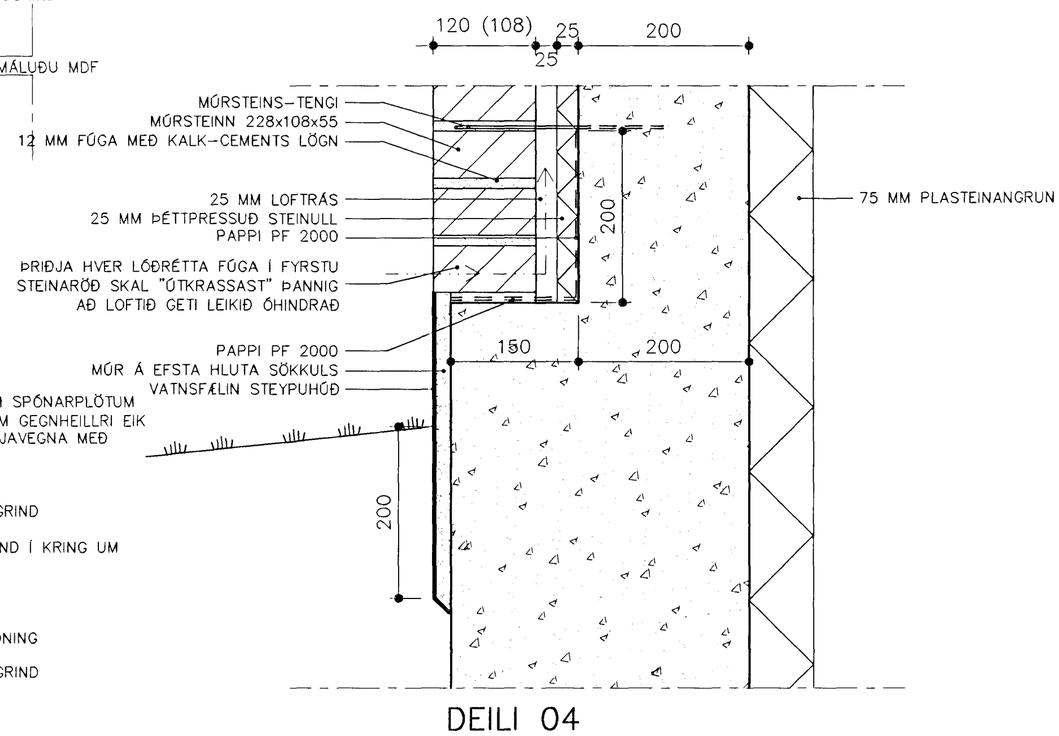

DEILI 04

TEIKNISTOFAN EHF
ÁRMÚLA 6
108 REYKJAVÍK • SÍMI 553 8750

GÍSLI HALLDÓRSSON ARKITEKT FAÍ
LEIFUR GÍSLASON BYGGINGAFRÆÐINGUR BFÍ
ÍVON STEFÁN CILIA ARKITEKT FAÍ
BJARNI SNÆBJÖRNSSON ARKITEKT FAÍ
ÁSGEIR ÁSGEIRSSON BYGGINGAFRÆÐINGUR BFÍ

STAÐSETNING MANNVIRKIS
ERLUÁS 25
HAFNARFIRÐI

VERK
LÓÐRÉTT DEILI

MÁL 1:5
DAGS. 13.08.2001
HANNAÐ bj.snæ
VERKNÚMER 750-60
TEIKNINGANÚMER 2.5.01
TEIKNAÐ KA.

ATHS.
Samþykkt þann
21 SEPT. 2001
Byggingafulltrúinn í Hafnarfirði
F.h. Sigurbjartur Halldórsson

SAMÞ.
0207-5041031

Öll afnot og afrit teikningar, að hluta eða heild, er háð skriflegu leyfi höfunda, skv. ákvæðum höfundarlaga.