


ERLUÁS 26-28	HELSTU STÆRDIR: NR.26	NR.28
LÓÐ	481,7M ²	386,2M ²
ÍBÚÐ	196,2 M ²	193,3 M ²
BÍLBEYMSLA	27,4 M ²	28,8 M ²
ALLS	223,6 M ²	222,1 M ² (BIRT FLATARMÁL)
BRÚTTÓ RÚMMÁL	766,5 M ³	766,5 M ³
ÞAR AF BÍLSKÚR	75,6 M ³	80,6 M ³
NÝTINGARHLUTFALL	0,46	0,57

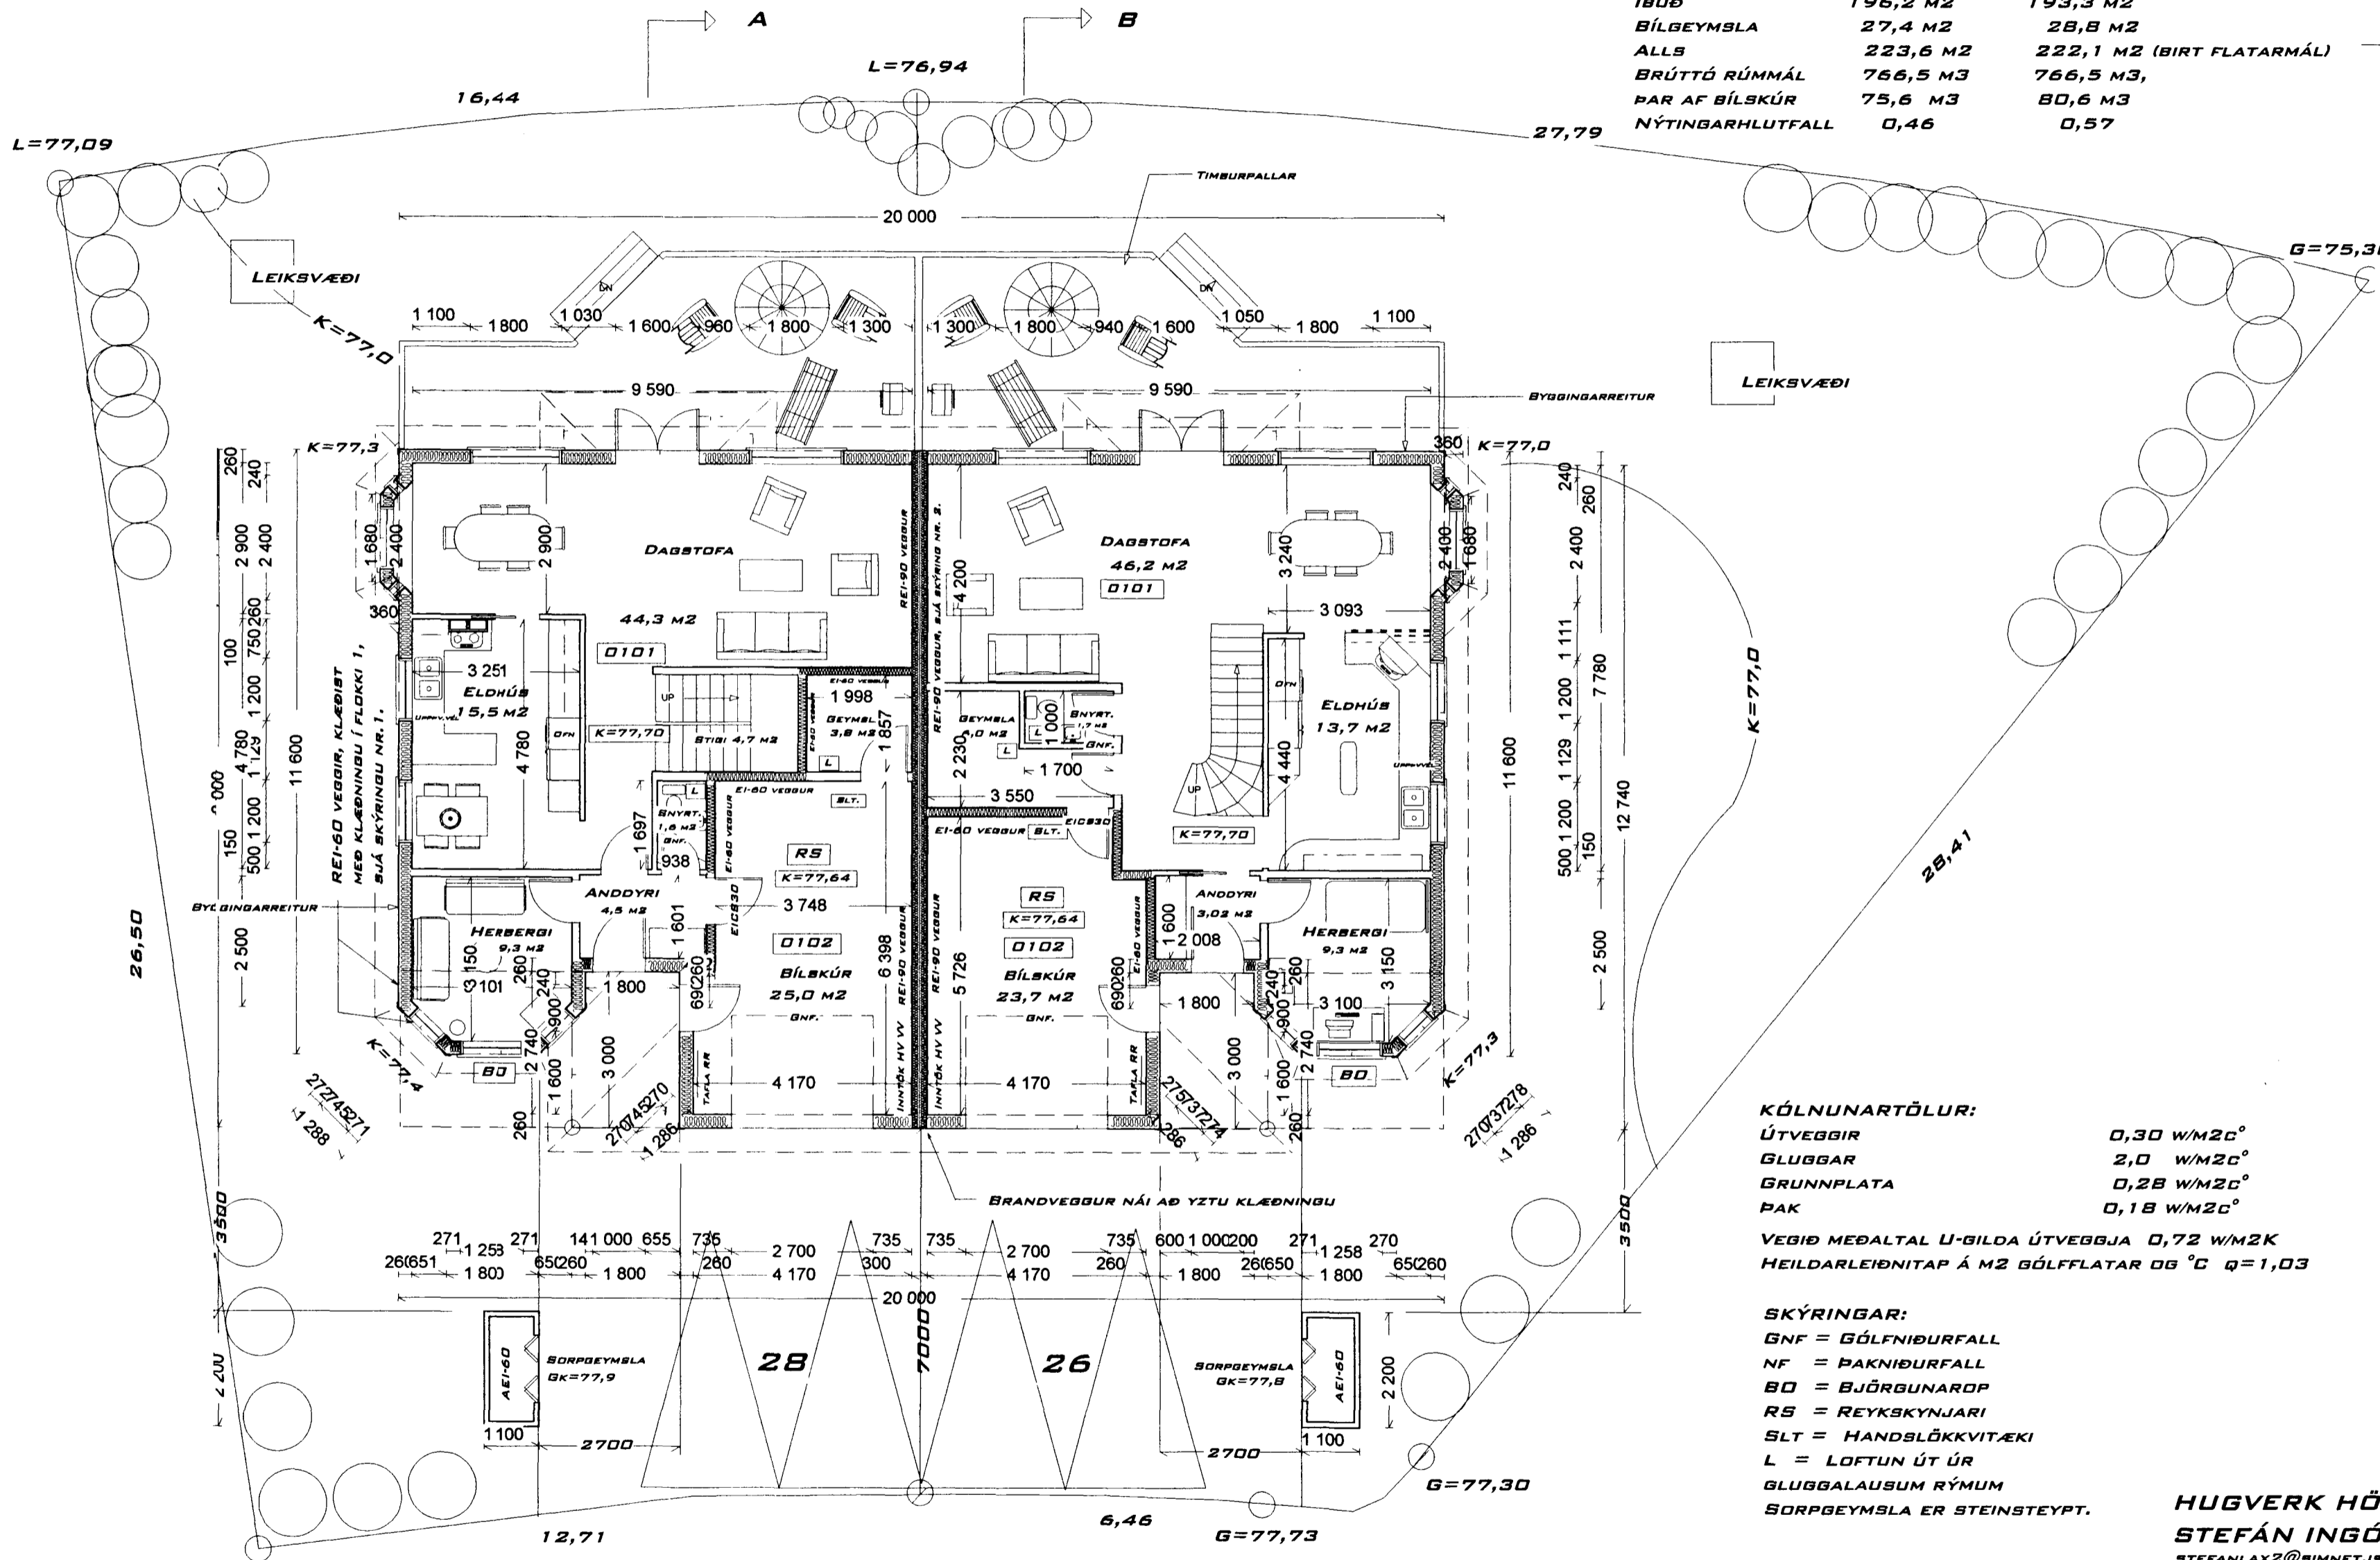

BYGGINGAR OG BRUNAVARNALÝSING:
HÚSIÐ ER EININGARHÚS SEM STENDUR Á STEINSTEYPTRI EINANGRÆÐRI GÓLFPLÖTU MEÐ 75 MM EINANGRUN. GRIND Í ÚTVEGGJUM ER 38 X 140MM MEÐ 145 MM GLERULLAREINANGRUN, KLÆTT AÐ UTAN MEÐ 12,5 MM VL KROSSVIÐ OG VINDVARNALABI, SÍÐAN LEKTUM OG 8 MM UTANHÚSSKLÆÐNINGU ÚR SEMENTSTREFJUM, "HARDIPLANK" Í FLOKKI 1, LITUR LJÓSGRÁR. AÐ INNAN ERU ÚTVEGGIR MEÐ RAKAVARNALABI 1100 PAM (POLPLAST), SÍÐAN 38 X 70 MM LAGNAGRIND OG LOKS KLÆDDIR MEÐ TVÖFÖLDUM 13 MM GIPSPLÖTUM Í FLOKKI 1. GLER Í GLUGGUM ER TVÖFALT K-EINANGRUNARGLER MEÐ ARGONBASI. --- ÞAK ER ÚR KRAFTSPERRUM, ÞÁ RAKAVARNALABI, SÍÐAN 38 X 64 MM LAGNAGRIND, OG LOKS MEÐ 13 MM GIPSPLÖTUM Í FLOKKI 1. Í SPERRUBIL KEMUR 200 MM STEINULLAREINANGRUN MEÐ VINDPAPPA OFAN Á. AÐ OFAN ER ÞAKIÐ KLÆTT MEÐ 16 MM VL KROSSVIÐSPLÖTUM, PAPPA OG LOKS ÞAKPAPPAFLÍSUM Í FLOKKI 1, Í SVÖRTUM LIT. ÞAKIÐ ER ÚTLOFTAÐ MEÐ EINU 40 MM RÖRI MEÐ FLUGNANETI Í HVERJU SPERRUBILI. --- INNVEGGIR ERU ÚR TRÉGRIND 45 X 70 MM EINANGRÆÐIR OG KLÆDDIR MEÐ TVÖF. GIPSPL. Í FL. 1. --- HITA-VATNS OG RAFLAGNIR ERU INNAN VIÐ RAKAVARNALABIÐ. --- HANDSLÖKKVITÆKI SKAL STAÐSETT Í BÍLBEYMSLU, VIÐ BEYMSLU. --- REYSKYNJARAR KOMI Á BÁÐUM HÆÐUM OG Í BÍLBEYMSLU --- VEGGUR MILLI ÍBÚÐAR OG BÍLBEYMSLU SÉ AMK. EI-60 OG VEGGUR MILLI ÍBÚÐA REI-90, OG NÁI HANN ALLS STAÐAR ÚT AÐ INNRI BRÚN YZTU KLÆÐNINGAR, Þ.E. VEGGJA OG ÞAKS. --- ÞAK BÍLBEYMSLU / SVALABÓLF ER BORIÐ UPPI AF GRINDARBITUM, EINANGRÆÐ MEÐ 200 MM STEINULL MEÐ VINDPAPPA, KLÆTT AÐ OFAN MEÐ 18,5 MM VL-KROSSVIÐSPLÖTUM SEM LEGGIST MEÐ HALLA 1:40 AÐ NIÐURFÖLLUM, OG LOKS KLÆTT MEÐ VATNSHELDUM SVALADÚK OG FLÍSALAGT MEÐ BURÐARKLOSSUM. LOFTIST ÚT MEÐ 2 STK 40 MM RÖRUM Í HVERT BITABIL OG TIL ENDA. LOFT Í BÍLBEYMSLU SÉ REI-90 OG KLÆÐNING Í FLOKKI 1. --- HURÐ MILLI ÍBÚÐAR OG BÍLBEYMSLU SÉ EICS-30. --- VOTTUN HÚSEININGA VERÐUR LÖGÐ FRAM ÁÐUR EN HÚSIÐ VERÐUR REIST SKV. GREIN 120 Í BYGGINGARREGLUGERÐ.

KÓLNUNARTÖLUR:
ÚTVEGGIR 0,30 W/M²C°
GLUGGAR 2,0 W/M²C°
GRUNNPLATA 0,28 W/M²C°
ÞAK 0,18 W/M²C°
VEIÐ MEÐALTAL U-GILDA ÚTVEGGJA 0,72 W/M²K
HEILDARLEIÐNITAP Á M² GÓLFFLATAR OG °C Q=1,03

SKÝRINGAR:
GNF = GÓLFNIÐURFALL
NF = ÞAKNIÐURFALL
BO = BJÖRGUNAROP
RS = REYSKYNJARI
SLT = HANDSLÖKKVITÆKI
L = LOFTUN ÚT ÚR GLUGGALAUSUM RÝMUM
SORPBEYMSLA ER STEINSTEYPT.

HUGVERK HÖNNUNARÞJÓNUSTA
STEFÁN INGÓLFSSON ARKITEKT
STEFANLAX2@SIMNET.IS S:554-6125 / 848-1316

ERLUÁS 26-28
BREYTT 15.02.2002 BR.TEXTI, *Mafin Ljunglöf*
016251-4359

KÓPAVOGI 20.07.2001
VERKEFNI NR.223 TEIKNING NR. 02

G=78,10
GRUNNMYND 1.HÆÐ, 1:100

ERLUÁS SKÝRINGAR: 1. ÚTVEGGIR KLÆDIST MEÐ KLÆÐNINGU Í FL. 1, "HARDIPLANK" 8 MM SEM BERÐ ER ÚR SEMENTSTREFJUM
2. ELDVARNAVEGGIR MILLI HÚSA GERIST ÚR 58 X 145 MM GRIND, EINANGRIST MEÐ 150 MM STEINULL OG KLÆDIST MEÐ 2 X 13 MM GIPSPLÖTUM BÁÐUM MEGIN HVOR. HVOR VEGGUR TENGIST MILLIGÓLFI OG ÞAKI HVORS HÚSS OG ERU ÞAK OG MILLIGÓLF AÐ BERÐ EI-60 1,20 M BITT HVORU MEGIN ÚT FRÁ VEGG. ALLAR KLÆÐNINGAR ERU Í FLOKKI 1 OG VANDLEGA FEST. KLÆÐNINGAR Á VEGG NÁI AÐ INNRI BRÚN YZTU KLÆÐNINGAR Þ.E. ÚTVEGGJA OG ÞAKS.HLJÓÐEINANGRUNARGILDI ER 62 DB.