

SKÝRINGAR – OFNALAGNIR

PIPUR OG TENGISTYKKI SKULU VERA SVÖRT EFNÍ AF VIDURKENNDRÍ GERÐ SKV DIN 2440.

PIPUR SKULU KOMA Í AFRÉTTINGARGRIND ÚTVEGGJA, FRAMAN VID RAKVARNARLAG, EDA Í INNVEGGJUM. EINANGRA SKAL RÍPUR MED 4 MM ÁDRAGSEINANGRUN. TENGISTYKKJI SKAL EINANGRA MED STEINULL OG PLASTVAFNINGI EFTIR ÞRÝSTIÞRÓFUN.

LAGNIR SKULU EKKI VERA NÆR GÓLFI EN 12 SM.


OFNAR MERKTIR MED F SKAL TENGJA MED LOFTHITASTYRDUM OFNLOKUM Á FRAMRÁS. OFNAR MERKTIR MED B SKAL TENGJA MED VATNSHITASTYRDUM OFNLOKUM Á BAKRÁS. AUK ÞESS SKAL TENGJA OFNA MED STILLITÉ OG LOFTSKRÚFU.

OFNAKERFI SKAL ÞRÝSTOPRÓFA MED 6 KG/SM<sup>2</sup> ÞRÝSTINGI SEM SKAL STANDA Í 24 KLST ÁN ÞESS AD FALLA.

OFNASKRÁ					
ERLUÁS 26, HAFNARFIRÐI					
DELTA T = 40°C					
OFN NR	STADSETNING	VARMATAP wött	MESTA HÆÐ-LENGD sm sm		STÚTAR
<b>1. HÆÐ</b>					
101	ANDDYRI	580	70	50	
102	GEYMSLA	400	60	60	
103	VS	350	60	60	
104	STOFA	2200	50	180	
105	BORDSTOFA	2200	50	180	
106	ELDHÚS	1390	70	70 (33)	
107	HERBERGI	1440	60	120	
108	BÍLSKÚR	2250	60	180	
<b>2. HÆÐ</b>					
201	HJÓN	1550	60	120	
202	FÖT	400	60	60	
203	BADH.-1	980	60	90	
204	FJÓLSKYLDA	1960	40	240	
205	HERBERGI-2	1350	60	110	
206	BADH.-2	700	70	70	
207	HERBERGI-2	1440	60	120	
208	HERBERGI-3	900	60	100	
209	ÞVOTTUR	400	60	60	

AFKÖST OFNA VÍKI MEST 5% FRÁ REIKNUDU VARMATAPI. OFNAR SKULU FYLJA SEM BEST UPP Í UPPGEFID OFNPLÁSS. YFIRFARA SKAL HÆÐ OG LENGÐ OFNA Í OFNAPÖNTUN OG BERA SAMAN VID OFNPLÁSS Á HVERJUM STAD ADUR EN OFNAPÖNTUN ER STADFEST

INNTAKSGRIND

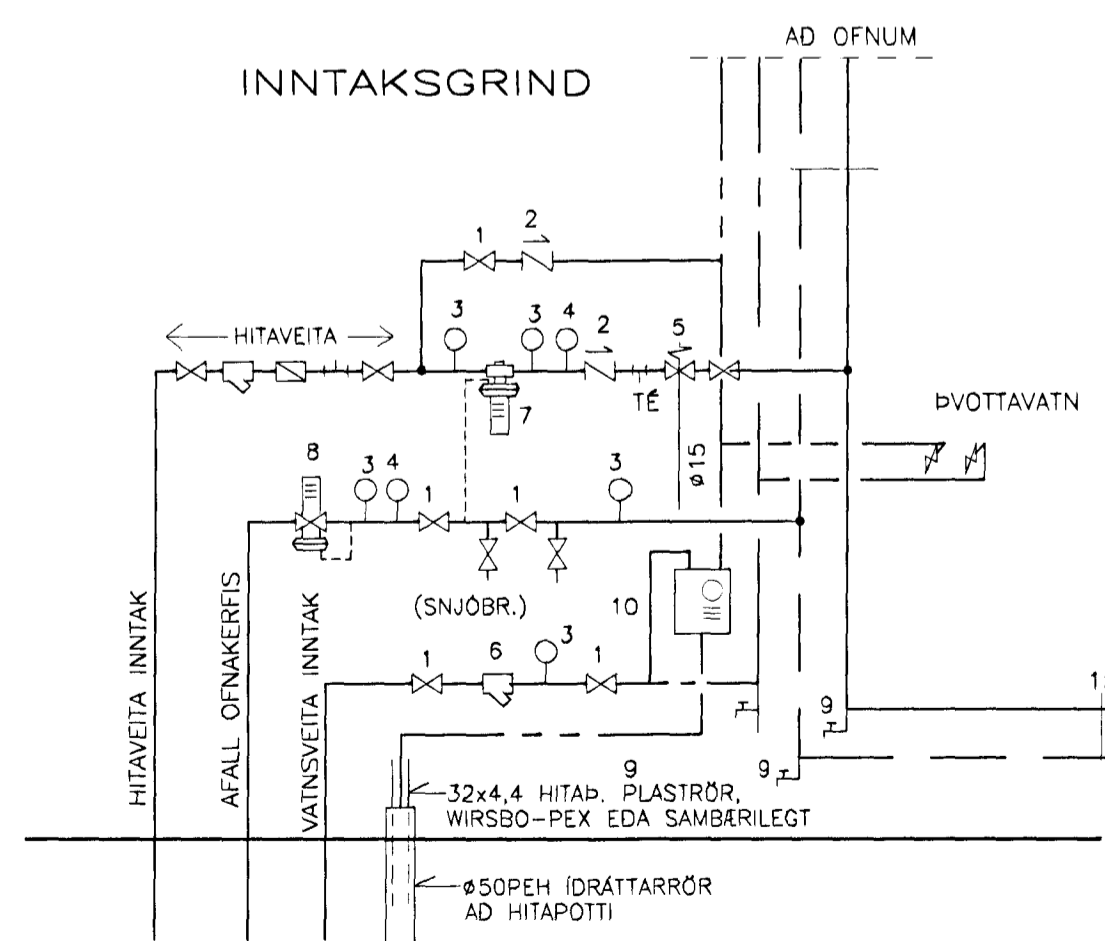

SKÝRINGAR

- 1 KÜLULOKI
- 2 EINSTREYMISLOKI
- 3 ÞRÝSTIMÆLIR 0-10 kg/sm<sup>2</sup>
- 4 HITAMÆLIR 0-100°C
- 5 ÖRYGGISLOKI 4 KG/SM<sup>2</sup>
- 6 SÍA
- 7 ÞRÝSTIJAFNARI AVP-15 1,6Kv
- 8 MÖTSTÖÐULOKI AVDA-15
- 9 AFTÖPPUNARLOKI
- 10 BLÖNDUNARTÆKI FYRIR HITAPOTT

AD BÍLSKÚRSOFNI

13 JUNI 2002  
VG

<i>Magnússon</i>	
BRÉYFING	DAGSETNING
ARITLUN	Kt 280439-3129
VERKHEITI	VERK NR:
ERLUÁS 26 OG 28, HAFNARFIRÐI	0116
TEIKNING	HAUÞVÁÐ:
ERLUÁS 26	DM
HITALAGNIR	TEIKNAD:
-RÚMMYND, OFNASKRÁ, MELAGRIND OG SKÝRINGAR	PG
	DAGSETNING:
	23.05.2002
	KVARDI:
	1.50
	YFIRFARID:
	DM
ÞORSTEINN MAGNÚSSON - BYGGINGARVERKFRÆÐINGUR	TEIKNING NR:
VERKFRÆÐISTOFA AUBREKKA 6	305
200 KÓPAVOGI SÍMI 551 9940 FAX 551 9945	