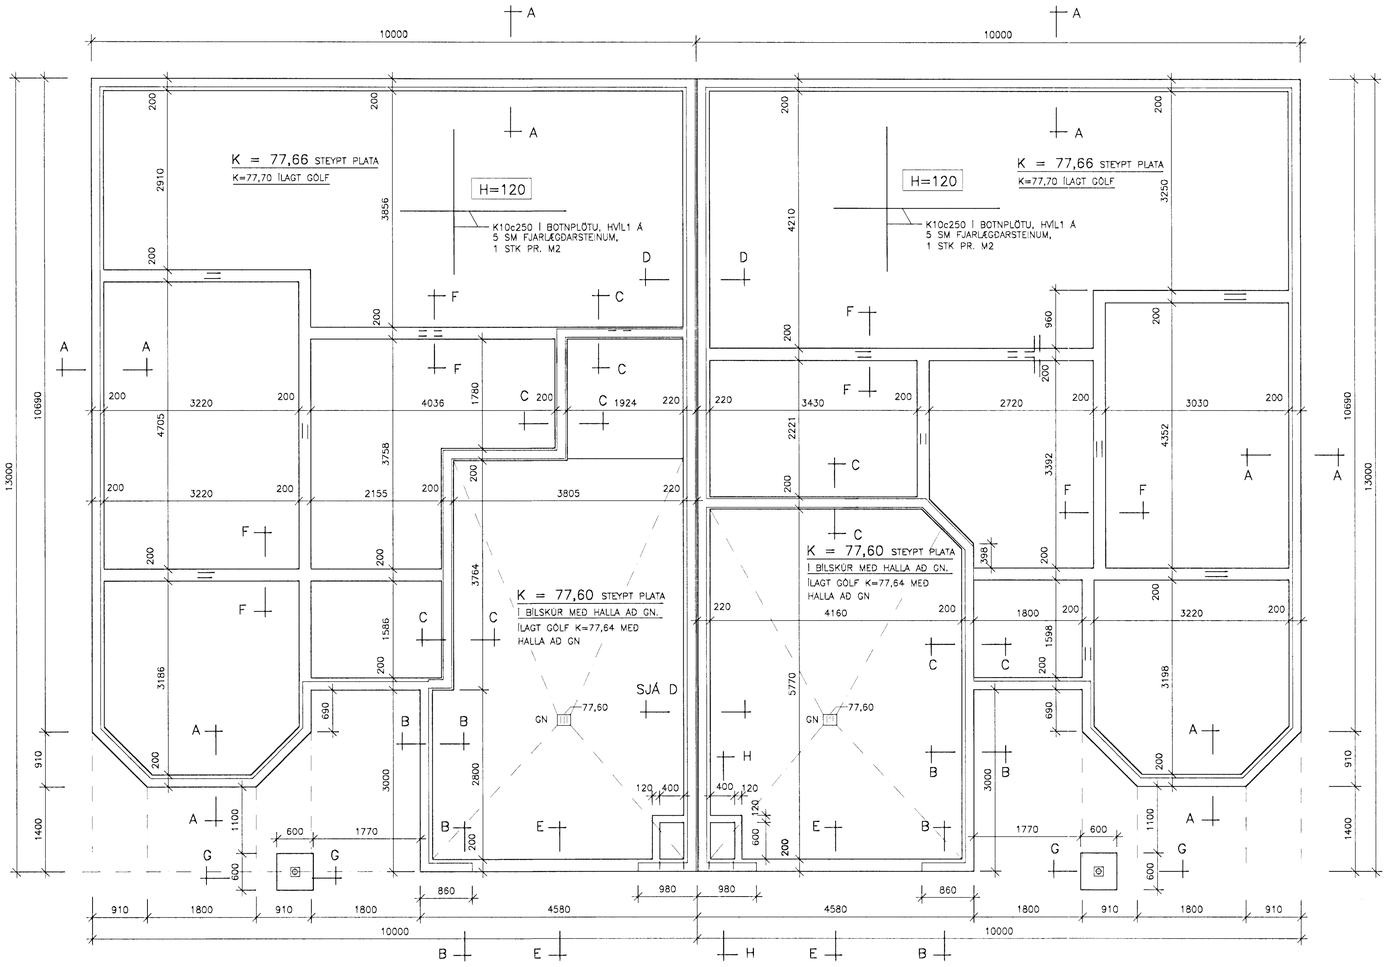

SKÝRINGAR

UNDIRSTÖÐUR STANDA ÞJAPPAÐRI FYLLINGU ÚR GRÚS EÐA BÖGGLABERGI SEM ÞJAPPA SKAL Í LÖGUM ÞANNIG AÐ ÞJÖPPUNARGILDI E2 > 120 MPa OG E2/E1 < 2,5 NÁIST MEÐ PLÖTUPRÓFI. MESTA SPENNA UNDIR VEGGJUM ER 120 kN/m² fyrir

FYLLING INN Í GRUNN SKAL VERA GRÚS EÐA BÖGGLABERG SEM ÞJAPPA SKAL Í C.A. 30 SM LÖGUM MEÐ 200 KG VÍBRÓSLEÐA, AMK 3 YFIRFERÐIR HVERT LAG. FYLLINGU SKAL BLEYTA VEL VIÐ ÞJÖPPUN.

STEYPUGÆÐI Í SÖKKLUM OG BOTNPLÖTU S 250, STÁLGÆÐI KS 500 S.

LÁRÉTT JÁRN Í SÖKKLUM SKAL SKEYTA UM 50xÞVERMÁL JÁRNA. Á HORNUM OG INN Í INNVEGGI SKAL TENGJA JÁRN MEÐ 2K12 VINKLUM, 60+60 SM. Á ÞEIM STÖÐUM ÞAR SEM ÚRTÖK FYRIR LAGNIR SKERA Í SUNDUR NEÐSTU 3K12 JÁRN Í UNDIRSTÖÐUNUM SKAL SETJA 3K12 JÁRN LÁRÉTT YFIR OP SEM NÁ SKULU 80 SM ÚT FYRIR ÚRTÖK BEGGJA MEGIN.

JÁRNBENDINGU Í GÓLFPLÖTU SKAL HVÍLA Á 5 SM FJARLÆÐARSTEINUM.

YFIRBORÐ Á STEYPU UNDIR ÚTVEGGJUM SKAL HANDPÚSSA OG SKAL HÆÐ MEST VÍKJA +/− 3 MM FRÁ UPPGEFNUM HÆÐARKÓTA SEM ER 77,70.

BOTNPLÖTU SKAL STEYPA Í KÓTA 77,66, EN 4 SM ÍLÖGN KEMUR OFAN Á STEYPTA BOTNPLÖTU.

GÖT Í SÖKKLA FYRIR LAGNIR SKAL GERA SKV. TEIKNINGU 301.

INNSTEYPTIR FESTIHLUTIR, SJÁ TEIKNINGU 202.

SNIÐ F–F 1:20

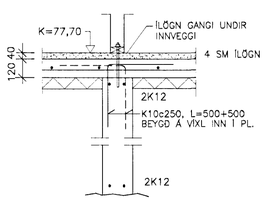

SNIÐ G–G 1:20

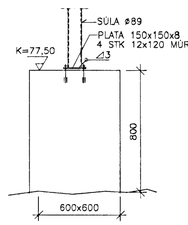

SNIÐ H–H 1:50

SNIÐ Í INNTAKSBRÖ FYRIR VATNSINNTÖK

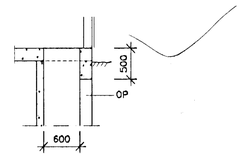

SNIÐ A–A 1:20

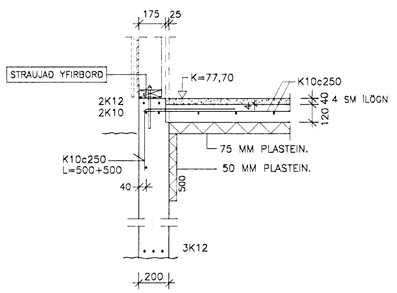

SNIÐ B–B 1:20

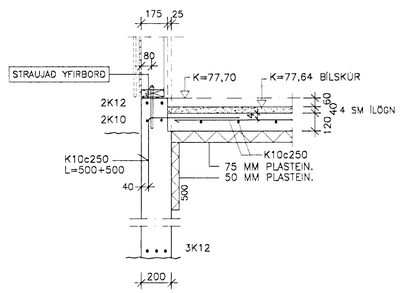

SNIÐ C–C 1:20

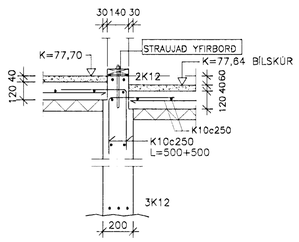

SNIÐ D–D 1:20

ATH. PLATA Í BÍLSKÚRUM 60 MM NEÐAR, SBR. SNIÐ B–B

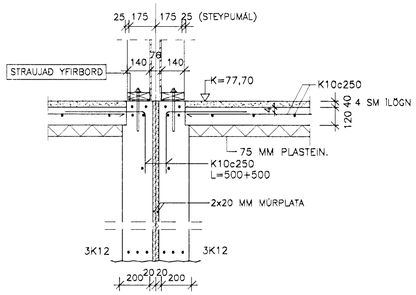

SNIÐ E–E 1:20

SNIÐ Í BÍLSKÚRSDYRAOP

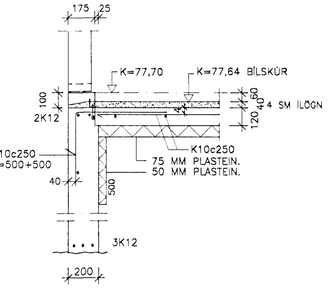

Samþykkt þann 17 DES. 2001
Byggingafulltrúinn í Hafnarfirði
F.h. Sigurbjartur Halldórsson

3			
2			
1			
BREYTING	DAGSETNING		SKRÁ
ÁRITUN	Kt 280439-3129		

VERKHEITI: ERLUÁS 26 OG 28 HAFNARFIRÐI

VERK NR.: 0116

TEIKNING: BURÐARVIRKI – UNDIRSTÖÐUR, GRUNNMYND OG SNIÐ

HANNAÐI:	ÞM
TEIKNAÐI:	PG
DAGSETNING:	23.11.2001
KVARÐI:	1:50 1:20
YFIRFARIÐ:	ÞM

ÞORSTEINN MAGNÚSSON – BYGGINGARVERKFRÆÐINGUR
VERKFRÆÐISTOFA AUÐBREKKU 6
200 KÓPAVOGI SÍMI 551 9940 FAX 551 9945

TEIKNING NR.: 201