GÓLF YFIR 1.HÆÐ 1:50

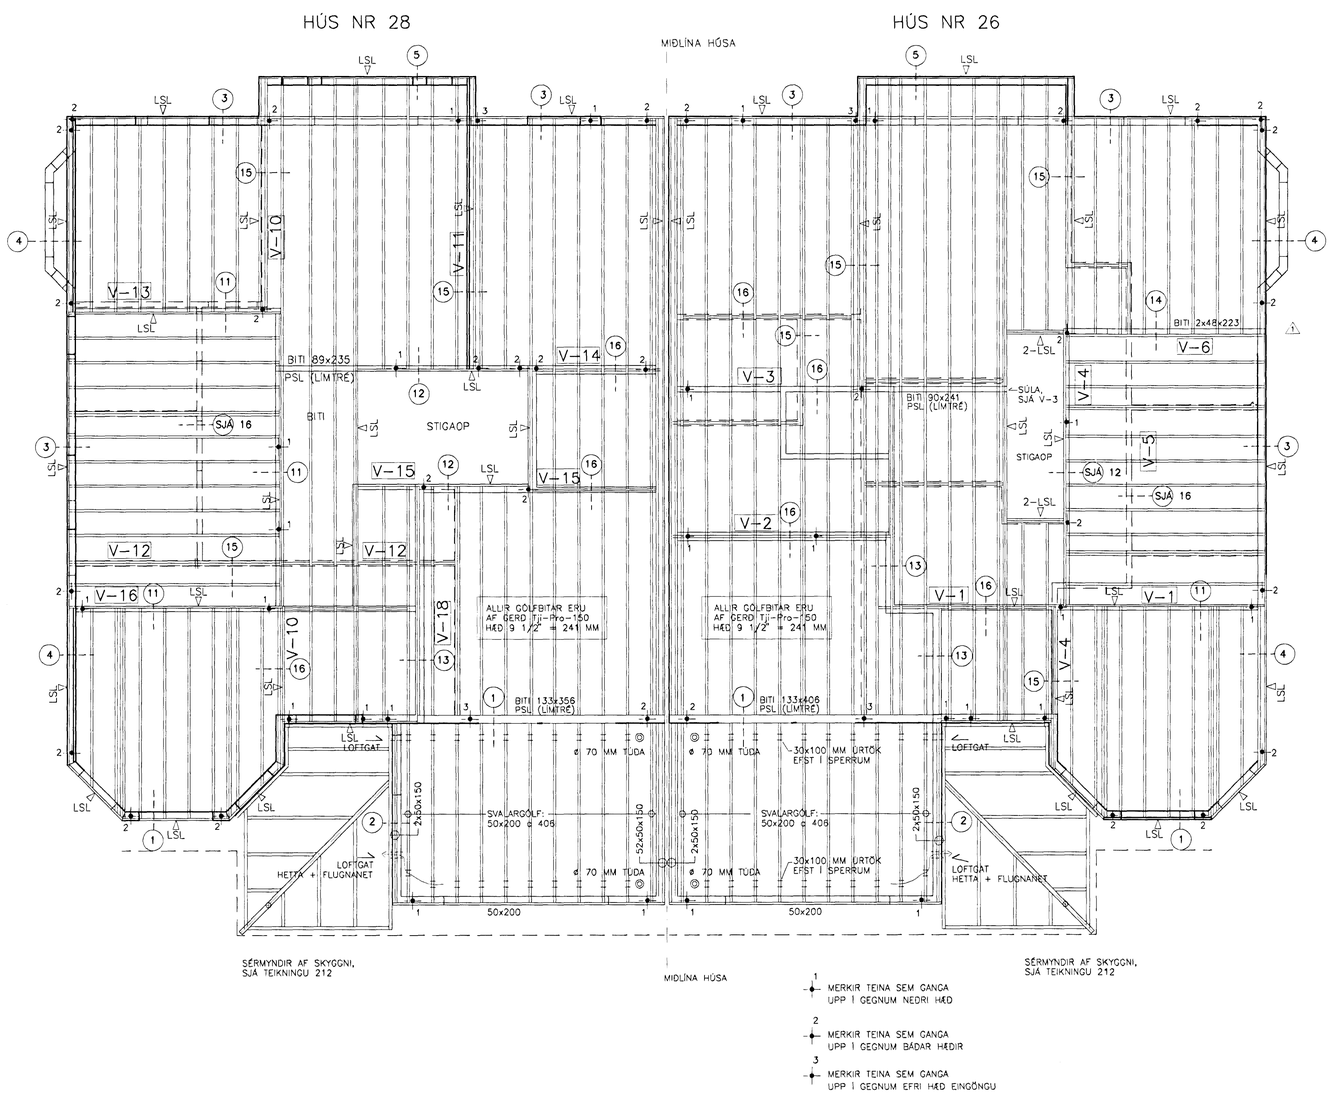

SKÝRINGAR

BÓKSTAFSMERKINGAR Á TEIKNINGUM STANDA FYRIR EFTIRFARANDI:

TEINAR:

a 12 MM GENGJUTEINAR, L=500, LÍMDIR 120 MM Í UNDIRSTÖÐUR. FRAMLENGDUR UPP Í GEGNUM 1. HÆÐ EÐA ÁFRAM UPP Í GEGNUM 2.HÆÐ SBR.
HLÍÐARMYNDIR. → EÐA TEINN EINGÖNGU Í GEGNUM 2.HÆÐ.

b INNSTEYPTUR 16 MM GENGJUTEINN, L=500, Í UNDIRSTÖÐUR. FRAMLENGDUR UPP Í GEGNUM 1. OG EÐA ÁFRAM UPP Í GEGNUM 2. HÆÐ SBR.
HLÍÐARMYNDIR.

c STAKIR 12 MM GENGJUTEINAR Í HÆÐASKILUM.

SKÍFUR UNDIR RÖM Á TEINUM:

GILDIR NEMA ANNAÐ SÉ SÝNT Á TEIKNINGUM

40x40x4 SKÍFUR Á BOTNSTYKKI 1.HÆÐR OG Á STÖKUM 12 MM TEINUM Í HÆÐARSKILUM.

80x80x8 SKÍFUR Á YFIRSTYKKI 1.HÆÐAR

60x60x6 SKÍFUR Á BOTN- OG YFIRSTYKKI 2.HÆÐAR.
OFAN Á INNVEGGIR NR 14 OG 15 KOMA ÞÓ 80x80x8 SKÍFUR.

(ÞEGAR VINKILL j ER NOTAÐUR MEÐ TEINI KEMUR SKÍFA 50x50x8 OFAN Á LÁRÉTT BLAÐ, UNDIR RÓ.)

MÚRBOLTI:

d 12x150 MÚRBOLTAR. 40x40x4 SKÍFA UNDIR RÓ.

e 12x150 MÚRBOLTI, BMF 80416, SKÍFA 50x50x6, 8 SKR 5x50.

e* 12x150 MÚRBOLTI LÍMDUR 120 MM Í STEIN, SKÍFA 50x50x5, 10 SKR 5x50.

f 12 MM MÚRBOLTI LÍMDUR 120 MM Í STEIN, SKÍFA 60x60x6.

g 16 MM MÚRBOLTI LÍMDUR 150 MM Í STEIN, SKÍFA 79x70x7.

NOTA SKAL BOLTALÍM SPIT EPCON FRÁ ÍSÓL.

VINKLAR:

i VINKILL BMF P-150 (ø14). M12 Í GEGNUM STOÐIR + ø62 BOLDOG BEGGJA MEGIN. M12 LÍMDUR 150 MM NIÐUR Í STEIN.

j VINKILL BMF 80416. 16 MM TEINII Í GEGNUM LÁRÉTT BLAÐ Á VINKLI, SKÍFA, 50x50x8 UNDIR RÓ. 10 KS 40/50 Í LÓÐRÉTT BLAÐ. Á 2. HÆÐ SKAL MOTA 12 MM TEIN.

80416 → BORÐ GAT

k VINKILL BMF 90x48x3x48. 2 SKR 6x90 Í LÁRÉTT BL. NÆST KVERK, GANGI OFAN Í GÓLFBITA. 2 SKR 5x40 UTAR. 4 SKR 5x40 Í LÓÐR.BL.

SAUMUR OG SKRÚFUR:

SKAMMSTAFANIR:

S = SAUMUR
SKS = SKOTSAUMUR (BYSSUSAUMUR)
KS = KAMBSAUMUR
SKR = SKRÚFA

ALLUR SAUMUR EÐA SKRÚFUR Í TENGJÁRN SKAL VERA ÞAR TIL GERÐUR TENGJÁRNASAUMUR EÐA SKRÚFUR.

ALLMENN ATRIÐI:

ALLIR BOLTAR, SAUMUR, SKRÚFUR OG SKÍFUR SKAL VERA GALVANHÚÐAÐ EFNI.

TILVÍSUN: SÉRMYND 1 – 15 SJÁ BLÖÐ 210 OG 211

FESTING Á GÓLFKROSSVIÐ VIÐ GÓLFBITA

GÓLF SKAL KLÆÐA MEÐ 18 MM KROSSVIÐ Í HEILUM PLÖTUSTÆRÐUM.

VANDA SKAL NIÐURLÖGN Á GÓLFBITUM M.T.T. MILLIBILS ÞANNIG AÐ PLÖTUSAMSKEYTI LENDI Á MIÐJUM BITUM.

GÓLFKROSSVIÐ SKAL LÍMA NIÐUR Á GÓLFBITA OG FESTA MEÐ SKOTSAUM 2,8x65 c 150 Í LÍM.

UNDIR ÞVERSAMSKEYTI SKAL SETJA LAUSHOLT ÚR SAMA KROSSVIÐI OG SKRÚFA Í LÍM.

FESTING INNVEGGJA VIÐ GÓLF

VEGGIR ÞVERT Á GÓLFBITA: EIN SKRÚFA 6x100 Í HVERN GÓLFBITA.

VEGGIR SAMSÍÐA GÓLFBITUM: SKRÚFUR 6x100 c 400 Í GÓLFBITA UNDIR VEGG (EF BITAR ERU TVEIR, SKAL SKRÚFA Í GÓLFBITANA Á VÍXL).

AÐRAR FESTINGAR, SJÁ SÉRMYNDIR.

FESTING Á GENGJUTEIMUM Í HÆÐASKILUM VIÐ EINFALD BITA YFIR GLUGGUM

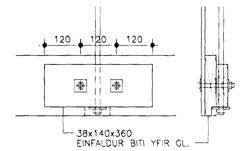

STAÐSETNING ÞESSARA FESTINGA ER SÝND Á HLÍÐARMYNDUM Á BLAÐI 206

SKAMMSTAFANIR

S = SAUMUR
SKS = SKOTSAUMUR (BYSSUSAUMUR)
KS = KAMBSAUMUR
SKR = SKRÚFA

ALLUR SAUMUR EÐA SKRÚFUR Í TENGJÁRN SKAL VERA TENGJÁRNASAUMUR EÐA SKRÚFUR

Í FESTIJÁRN MÁ NOTA BMF SKRÚFUR Í STAÐ BMF KAMBSAUM OG ÖFUGT SKV. EFTIRFARANDI REGLUM:

KAMBSAUMUR	SKRÚFUR
40/35 OG 40/40	5x35
40/50 OG 40/60	5x40
40/75 OG 40/100	5x50

VG

3.			
2.			
1.	01.07.2002	BITI Í VEGG 6	
BREYTING	DAGSETNING		SKÝR

ÁBYRGÐ: Kt. 280439-3129

VERKHEITI: ERLUÁS 26 OG 28 HAFNARFIRÐI

VERK NR.: 0116

TEIKNING: BURÐARVIRKI –GÓLF YFIR 1. HÆÐ, GRUNNMYND –SKÝRINGAR

ÁTTAÐI:	ÞM
TEIKN.:	ÞG
DAGSETNING:	08.05.2002
KVARÐI:	1:50
YFIRFARIÐ:	ÞM

TEIKNING NR.: 203

ÞORSTEINN MAGNÚSSON – BYGGINGARVERKFRÆÐINGUR
VERKFRÆÐISTOFA AUÐBREKKU 6
200 KÓPAVOGI SÍMI 551 9940 FAX 551 9945