


ÞAKSPERRUR 1:50

HÚS NR 28

HÚS NR 26

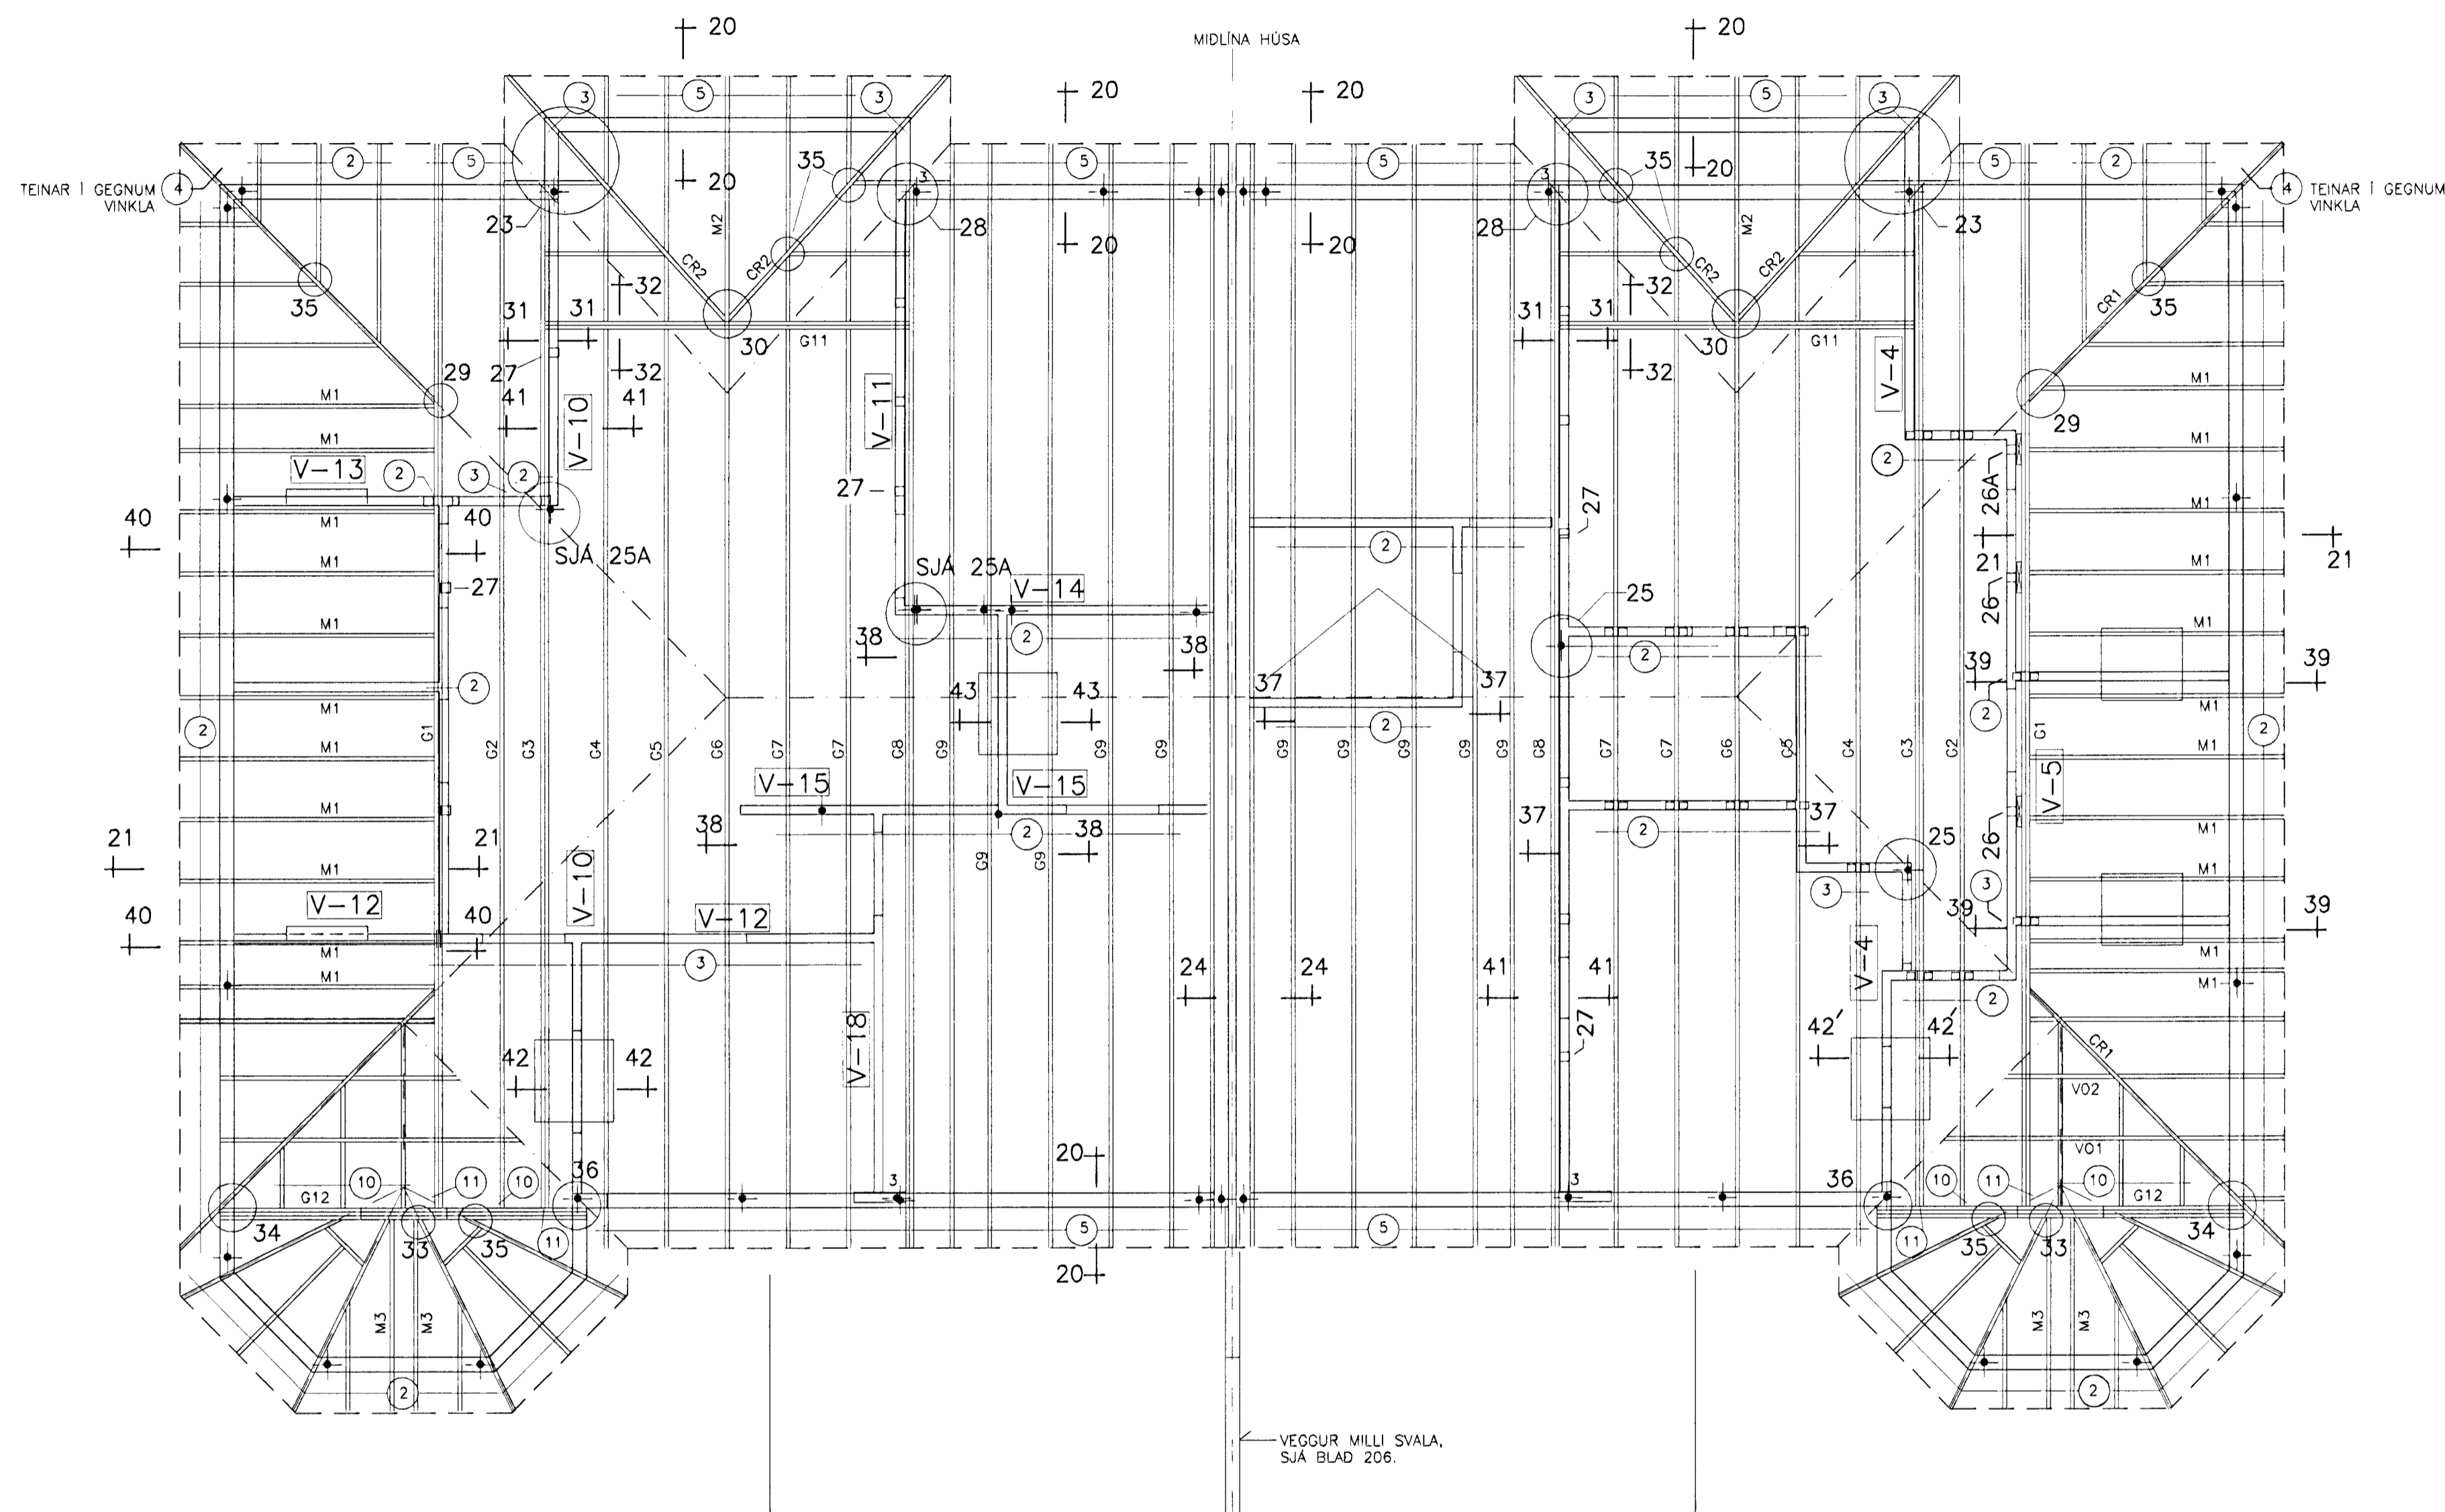

SKÝRINGAR

FESTINGAR Á SPERRUM:

VINKLAR

- 2) 2 STK L 90 M.STYRK. 6+6 KS40/60 EDA SKR. 5x50
- 3) 2 STK L 90 M.STYRK. 8+8 KS40/60 EDA SKR. 5x50
- 4) 2 STK L 105 M.STYRK. 6+6 KS40/60 EDA SKR. 5x50
- 5) 2 STK L 105 M.STYRK. 8+8 KS40/60 EDA SKR. 5x50
- 8) 1 STK L 90x48x3x48 4+4 KS40/60 EDA SKR 5x50

ADRAR FESTIHLUTIR

- 10) SKÖR 40x140 2x5 KS40/60 I BITA. 2x5 KS40/40 I SPERRU
- 11) SKÖR 80x120 5+5 KS40/60 EDA SKR 5x50

SKÝRINGAR:

ÞAR SEM L KEMST ADEINS Á ADRA HLÍÐ SKAL SETJA 1,5 MM BLIKKLASKA MED SÖMU NEGLINGU Á MÓTI VINKLI.

KLÆÐNING Á ÞAKI.
ÞAK SKAL KLÆTT MED 15,5 MM KROSSVIÐI Í SEM MEST HEILUM PLÖTUM. KLÆÐA SKAL FRÁ ÞAKBRÚN OG UPP EFTIR ÞAKI. PLÖTURNAR SKAL VIXLLEGGJA UM SEM NÆST HÁLFRI PLÖTULENGD. NEGLA SKAL KROSSVIÐ Á HVERJA SPERRU MED KAMBSAUM, KS 34x60 c 150 MM.

SJÁ EINNIG SKÝRINGAR Á BLADI 203

SÉRMYNDIR 20-32, SJÁ BLAD 214 og 215

- † MERKIR STÁLTEINA SEM GANGA EINGÖNGU NIÐUR Í GEGNUM 2.HÆÐ
- † MERKIR 16 MM STÁLTEINA SEM GANGA NIÐUR Í UNDIRSTÖÐU

⚠ PAPPALÖGN Á KROSSVIÐI.

UNDIRLAG:
UNDIRLAGIÐ, TURBOK ROKC, ER LAGT Á ÞAKIÐ OG ELDSÓÐIÐ SAMAN Á SAMSKYPTUM. ÞAÐ ER FEST NIÐUR MED ROSETTUM, 5 STÍK Á M2, 6 STÍK Á KANTA OG 8 STÍK Á HORN.
PAPPINN SKARAST 8-10 SM Á LANG- OG SKAMMHLIÐUM.
PAPPALAGIÐ ER LAGT Í STEFNU VATNSHALLANS, ÞÆR ROSETTUR SEM EKKI FARA Á MILLI LAGA SKAL YFIRDEKJJA MED 12x12 SM BÚT ÚR SAMA EFNI OG KEMUR Á ÞAKIÐ.

TURBO ROKC ER BITUMEN ASFALTDÚKUR. EFNISÞYNGD ER 3,5 KG/M2. STYRKJARMOTTAN Í PAPPANUM ER PÓLYESTER 180 GR/M2.

YFIRLAG:
SEM YFIRLAG KOMA PAPPASKÍFUR Á ÞAKIÐ; ANNARS VEGAR MÁ HEILSJÓÐA ÞÆR Á UNDIRLAGIÐ MED GASLAMPÁ EDA FESTA ÞÆR MED PAPPASÁUM OG SJÓÐA YFIRLEPPUN NIÐUR.

RENNUFÓT, SKOTRENNUR OG KILI SKAL ELDSJÓÐA Á UNDIRLAGIÐ.

10 JULI 2002
VG

Mefan Þorgeirsson 010217-43579

01.07.2002	VIÐBÓTAR SKÝRINGAR	DEPT
KÍ 280439-3129		
ERLUÁS 26 OG 28 HAFNARFIRÐI		0116
BURDARVIRKI -ÞAKVIRKI, GRUNNMYND	MYNAD: EJM TEKNAÐ: PG DAGSETNING: 08.05.2002 SKALD: 1:50 TEIÐARF: EJM	
ÞORSTEINN MAGNÚSSON - BYGGINGARVERKFRÁÐINGUR VERKFRÁÐISTOFA AUÐBREKKU 6 200 KÓPAVOGI SIMI 551 9940 FAX 551 9945		TEIÐINGUR: EJM 212