


KJP

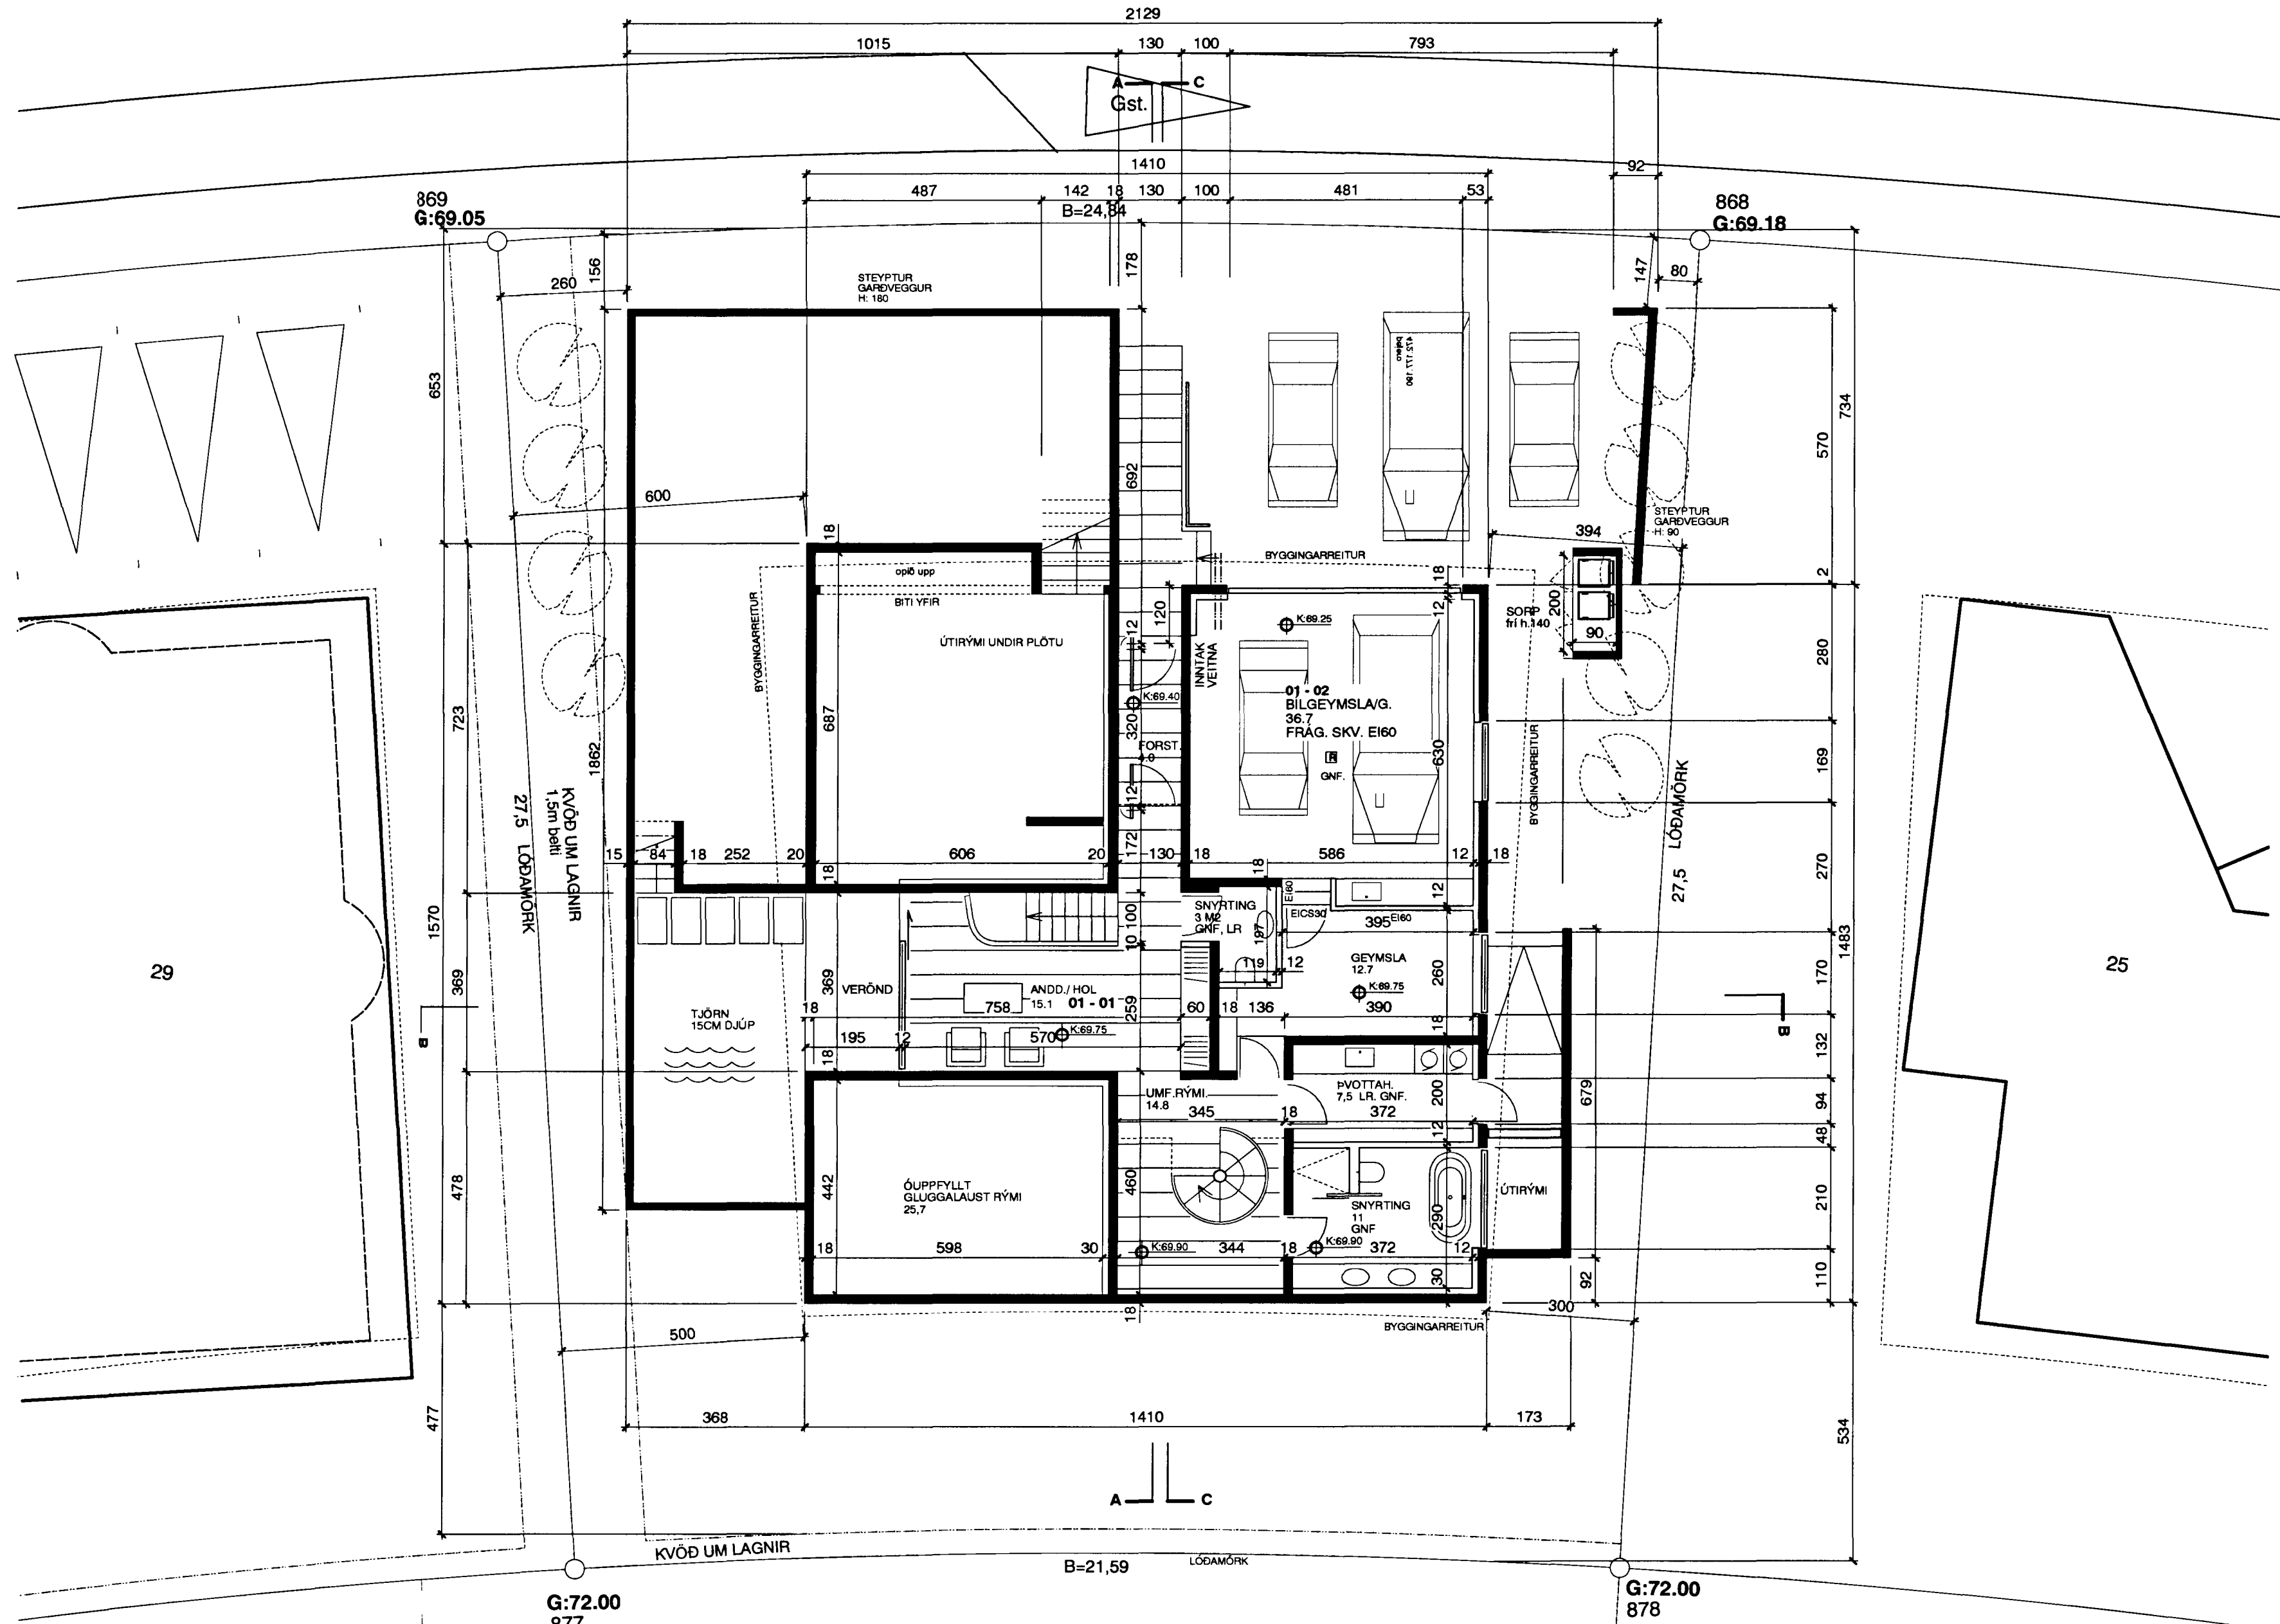

_____ E
 _____ D
 _____ C
 _____ B
 _____ A

12.5.2002
hús minnkað/másetning

ERLUÁS 27

ADALUPPDRAÐTÚR
GRUNNMYND 1. HÆÐ

teikning
2020
1 : 100
16.04.02

pa - hönnu
ARKITEKTAR
INGOLFSSTRÆTI 1A
REYKJAVÍK 101
5510050 Sími
5518077 FAX
palmark@simnet.is
pálmár kristmundsson arkitekt
0804555269

Pálmar Kristmundsson

ERLUÁS 27
21300270
186992
H=69.40
E2b 2h

27-100 teikning nr.
A útgáfa