


ERLUÁS 26-28

HELSTU STÆÐIR: NR.26	NR.28
LÖB	481,7 M ²
ÍBÚÐ	196,2 M ²
BÍLBEYMSLA	27,4 M ²
ALLS	223,6 M ²
BRÚTTÓ RÚMMÁL	766,5 M ³
PAR AF BÍLSKÚR	75,6 M ³
NÝTINGARHLUTFALL	0,46
	0,57

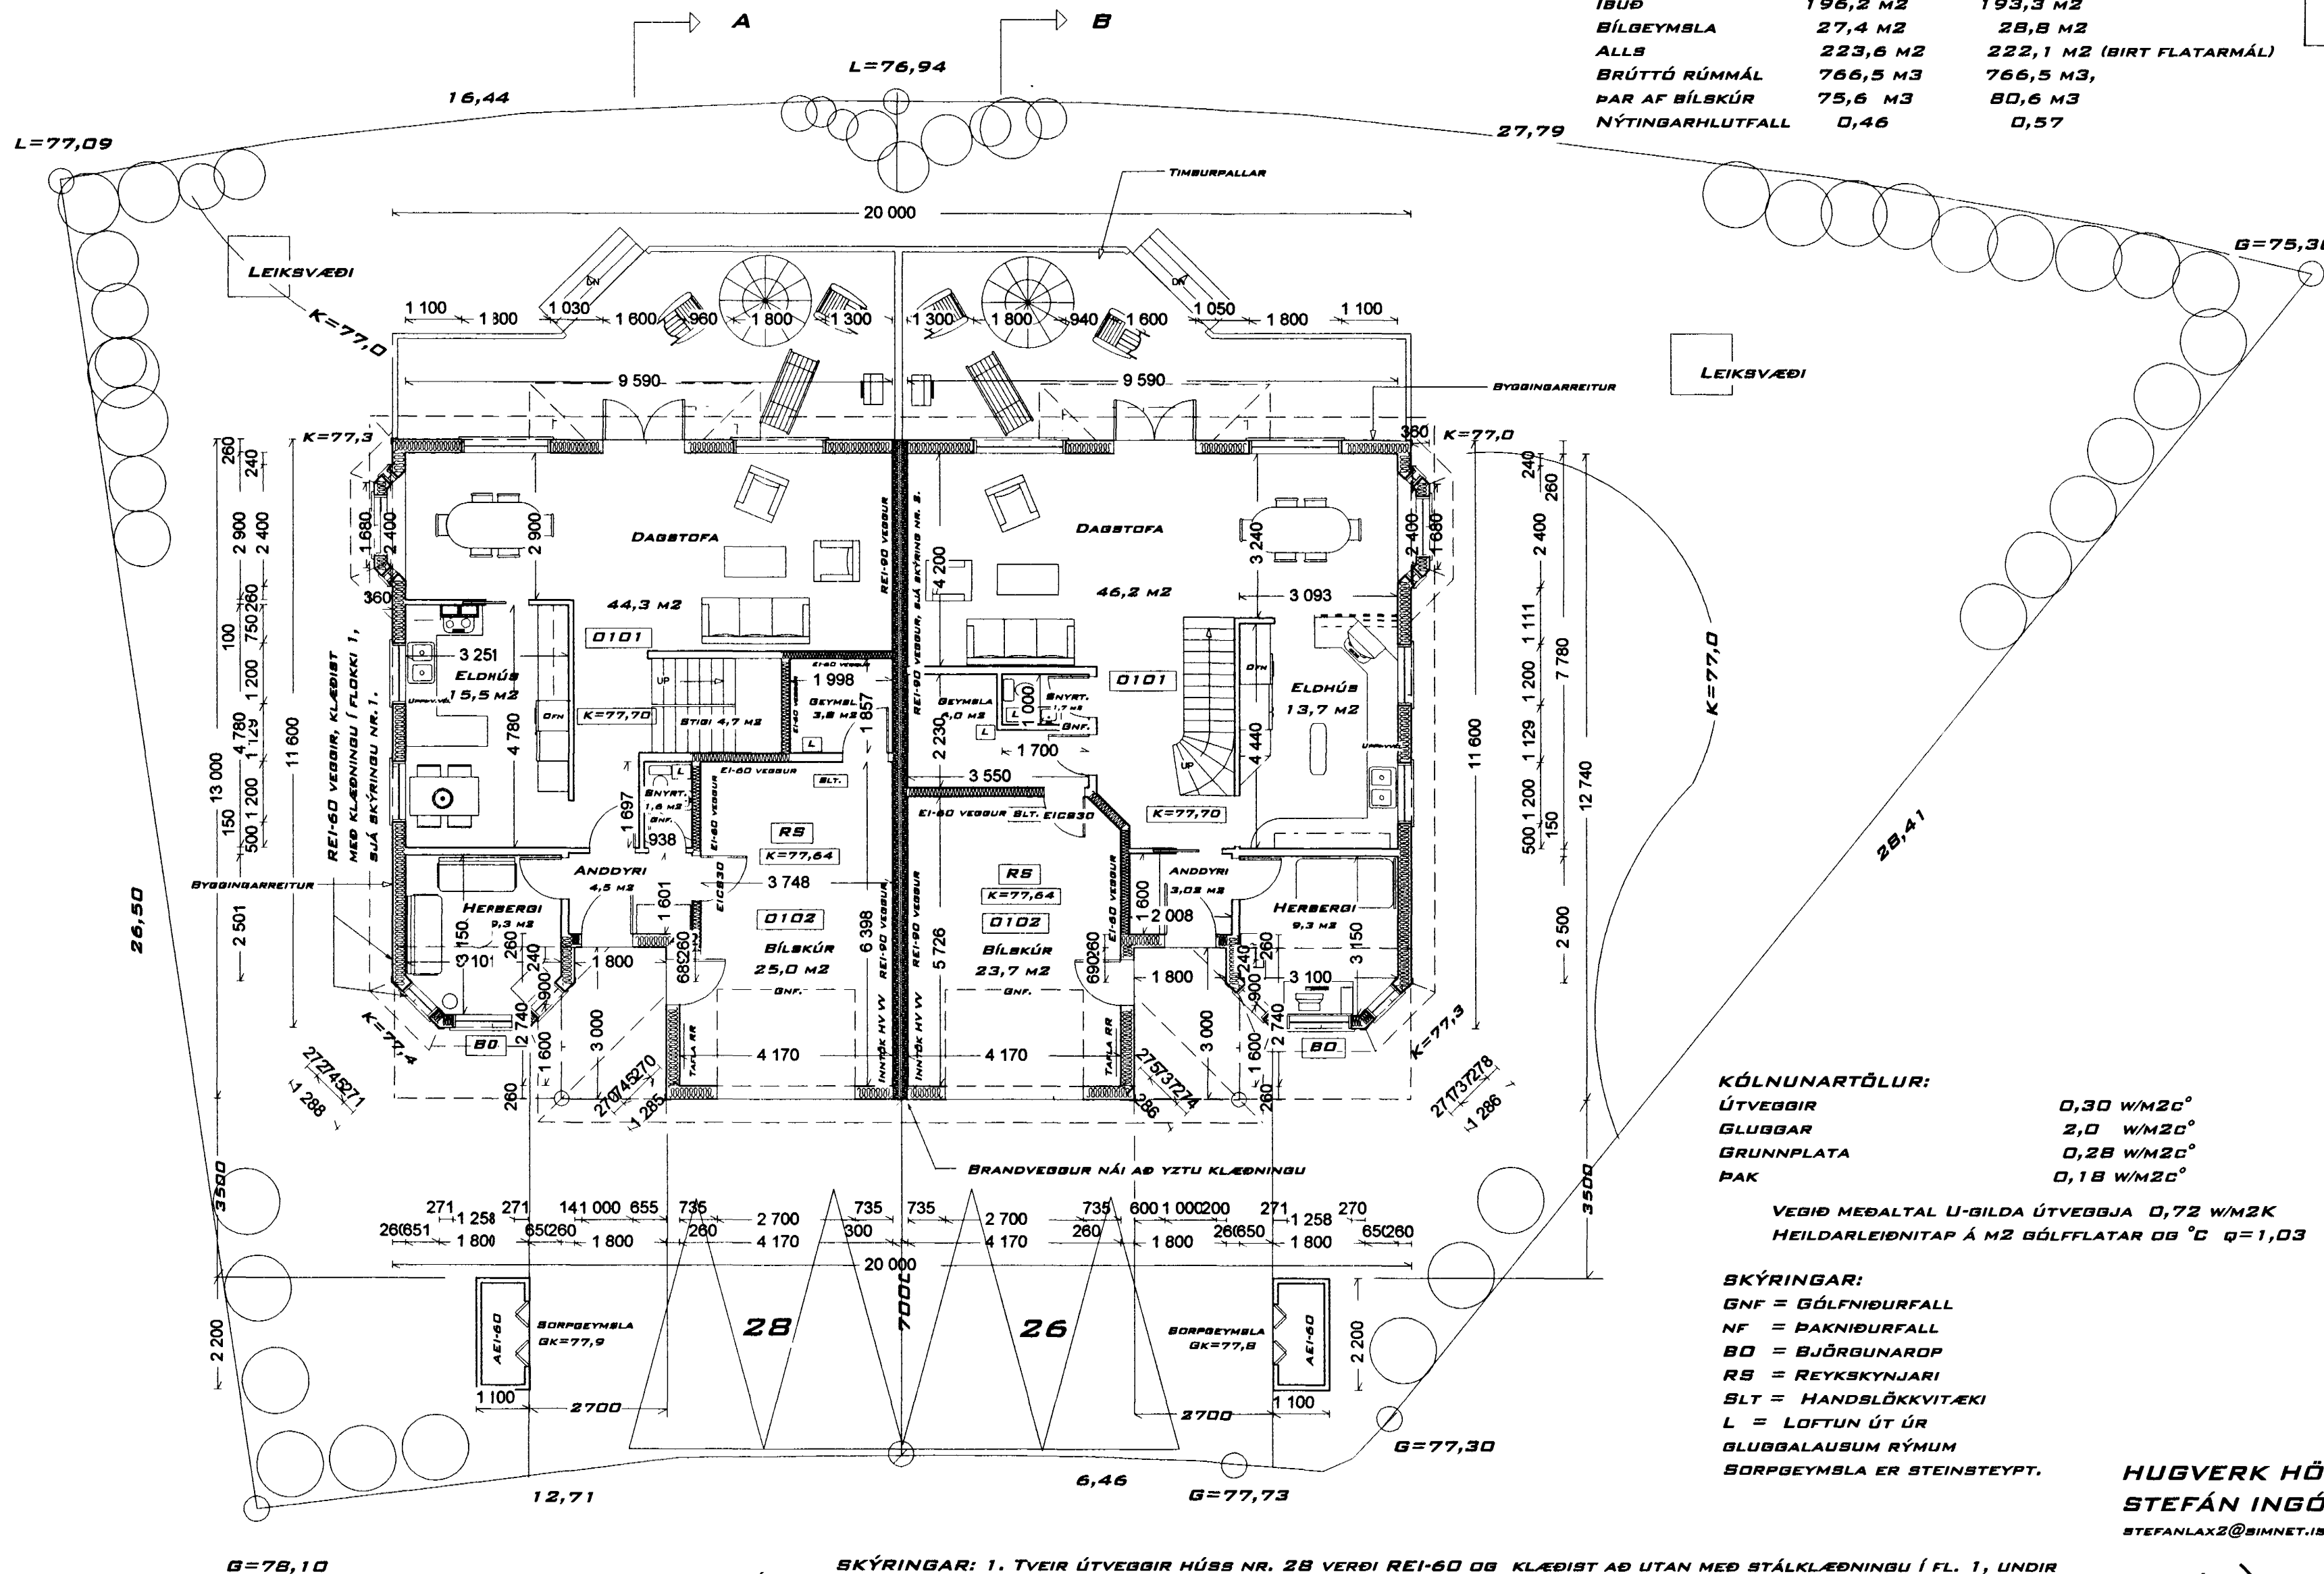

BYGGINGAR OG BRUNAVARNALÝSING:
HÚSIÐ ER EININGARHÚB SEM STENDUR Á STEINSTEYPTRI EINANBRÆÐRI BÓLFPLÖTU MEÐ 75 MM EINANBRUN. GRIND Í ÚTVEGGJUM ER 38 X 140MM MEÐ 145 MM BLERULLAREINANBRUN, KLÆTT AÐ UTAN MEÐ 12 MM VL KROSSVIÐ OG VINDVARNALABI, SÍÐAN LEKTUM OG UTANHÚBSKLÆÐNINGU ÚR VINYLHÚÐUÐUM HARÐTEXPLÖTUM "CANEXEL" Í FLOKKI 2, LITUR LJÓSBGRÁR. AÐ INNAN ERU ÚTVEGGIR MEÐ RAKAVARNALAGI 1 100 PAM (POLPLAST), SÍÐAN 38 X 70 MM LAGNABRIND OG LOKS KLÆDDIR MEÐ TVÖFÖLDUM 13 MM GÍPSPLÖTUM Í FLOKKI 1. GLER Í SLUGGUM ER TVÖFALT K-EINANBRUNARGLER MEÐ ARGONGASI. ---- PAK ER ÚR KRAFTSPERRUM, PÁ RAKAVARNALABI, SÍÐAN 38 X 70 MM LAGNABRIND, OG LOKS MEÐ 13 MM GÍPSPLÖTUM Í FLOKKI 1. Í SPERRUBIL KEMUR 200 MM STEINULLAREINANBRUN MEÐ VINDPAPPA OFAN Á. AÐ OFAN ER PAKIÐ KLÆTT MEÐ 15,5 MM VL KROSSVIÐSPLÖTUM, PAPPA OG LOKS BÁRUEÐM STÁLPLÖTUM Í FLOKKI T, Í SVÖRTUM LIT. PAKIÐ ER ÚTLOFTAÐ MEÐ TVEIMUR 25 MM RÖRUM MEÐ FLUGNANETI Í HVERJU SPERRUBILI. ---- INNVEGGIR ERU ÚR TRÉBRIND 45 X 70 MM EINANBRÆÐIR OG KLÆDDIR MEÐ TVÖF.GÍPSPL. Í FL. 1. ---- HITA -VATNS OG RAFLAGNIR ERU INNAN VIÐ RAKAVARNALABIÐ. ---- HANDSLÖKKVITÆKI SKAL STAÐSETT Í BÍLBEYMSLU, VIÐ BEYMSLU. ---- REYSKYNJARAR KOMI Á BÁÐUM HÆÐUM OG Í BÍLBEYMSLU ---- VEGBUR MILLI ÍBÚÐAR OG BÍLBEYMSLU SÉ AMK. EI-60 OG VEGBUR MILLI ÍBÚÐA REI-90, OG NÁI HANN ALLS STAÐAR ÚT AÐ INNRI BRÚN YZTU KLÆÐNINGAR P.E. VEGGJA OG PAKS. ---- PAK BÍLBEYMSLU / SVALABÓLF ER BORIÐ UPPI AF GRINDARBITUM, EINANBRÆÐ MEÐ 200 MM STEINULL MEÐ VINDPAPPA, KLÆTT AÐ OFAN MEÐ 18 MM VL-KROSSVIÐSPLÖTUM SEM LEGGIST MEÐ HALLA 1:40 AÐ NIÐURFÖLLUM, OG LOKS KLÆTT MEÐ VATNSHELDUM SVALADÚK OG FLÍSALABT MEÐ BURÐARKLOSSUM. LOFTIST ÚT MEÐ 2 STK 32 MM RÖRUM Í HVERT BITABIL OG TIL ENDA. LOFT Í BÍLBEYMSLU SÉ REI-90 OG KLÆÐNING Í FLOKKI 1. ---- HURÐ MILLI ÍBÚÐAR OG BÍLBEYMSLU SÉ EICS-30. ---- VOTTUN HÚSEININGA VERÐUR LÖBÐ FRAM ÁÐUR EN HÚSIÐ VERÐUR REIST SKV. GREIN 120 Í BYGGINGARREGLUGERÐ.

KÓLNUNARTÖLUR:
ÚTVEGGIR 0,30 W/M²C°
GLUGGAR 2,0 W/M²C°
GRUNNPLATA 0,28 W/M²C°
PAK 0,18 W/M²C°
VEGIÐ MEÐALTAL U-BILDA ÚTVEGGJA 0,72 W/M²K
HEILDARLEIÐNITAP Á M² BÓLFFLATAR OG °C Q=1,03

SKÝRINGAR:
GNF = GÓLFNIÐURFALL
NF = PAKNIÐURFALL
BO = ÞJÖRGUNAROP
RS = REYSKYNJARI
SLT = HANDSLÖKKVITÆKI
L = LOFTUN ÚT ÚR
GLUGGALAUÐUM RÝMUM
SORPBEYMSLA ER STEINSTEYPT.

HUGVERK HÖNNUNARÞJÓNUSTA
STEFÁN INGÓLFFSSON ARKITEKT
STEFANLAX2@BIMNET.IS SÍ:554-6125 / 848-1316

ERLUÁS 26-28
KÓPAVOGI 20.07.2001
VERKEFNI NR.223
TEIKNING NR. 02

GRUNNMYND 1.HÆÐ, 1:100

ERLUÁS SKÝRINGAR: 1. TVEIR ÚTVEGGIR HÚSS NR. 28 VERÐI REI-60 OG KLÆDIST AÐ UTAN MEÐ STÁLKLÆÐNINGU Í FL. 1, UNDIR HENNI KOMI 13 MM ÚTIGÍPSPLÖTUR Í FL. 1. (BÁÐAR HÆÐIR KLÆDIST, VEGNA FJARLÆGGAR FRÁ LÖÐAMÖRKUM)
2. ELDVARNAVEGGIR MILLI HÚSA GERIST ÚR 58 X 145 MM GRIND, EINANBRIST MEÐ 150 MM STEINULL OG KLÆDIST MEÐ 2 X 13 MM GÍPSPLÖTUM BÁÐUM MEGIN HVOR. HVOR VEGBUR TENGIST MILLIGÓLFÍ OG PAKI HVORS HÚSS OG ERU PAK OG MILLIGÓLF AÐ GERÐ EI-60 1,20 M SITT HVORU MEGIN ÚT FRÁ VEGG. ALLAR KLÆÐNINGAR ERU Í FLOKKI 1 OG VANDLEGA FEST. KLÆÐNINGAR Á VEGG NÁI AÐ INNRI BRÚN YZTU KLÆÐNINGAR P.E. ÚTVEGGJA OG PAKS. HLJÓÐEINANBRUNARBILDI ER 62 DB.