



GRUNNMYND 1.HÆÐ 1:50

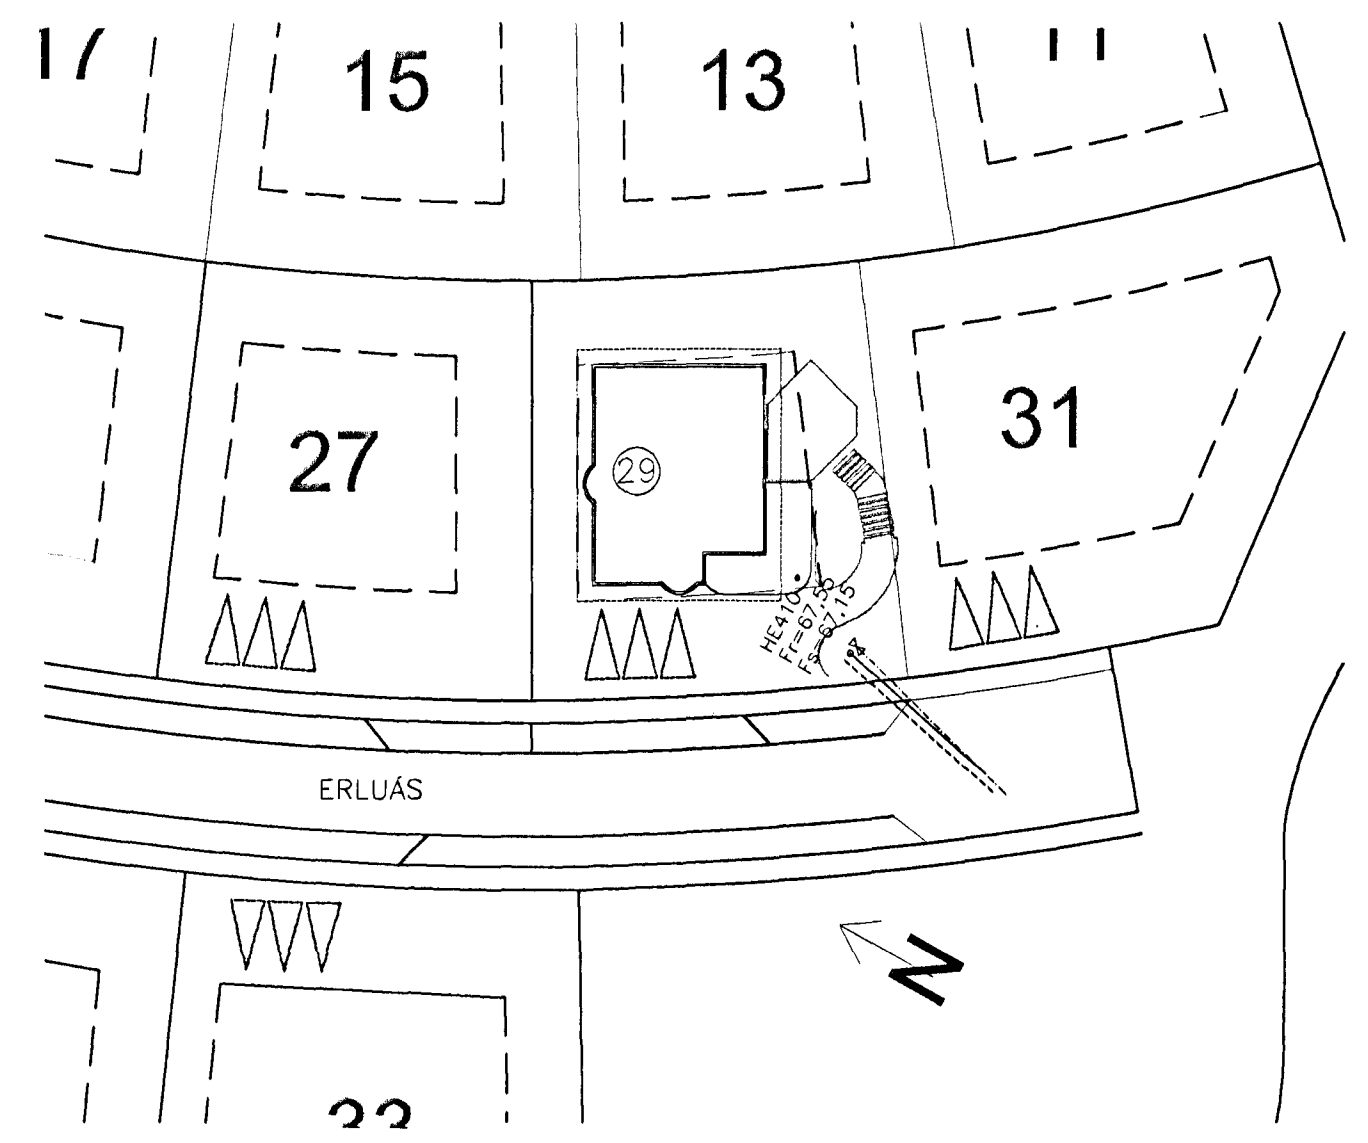

AFSTÖÐUMYND 1:50

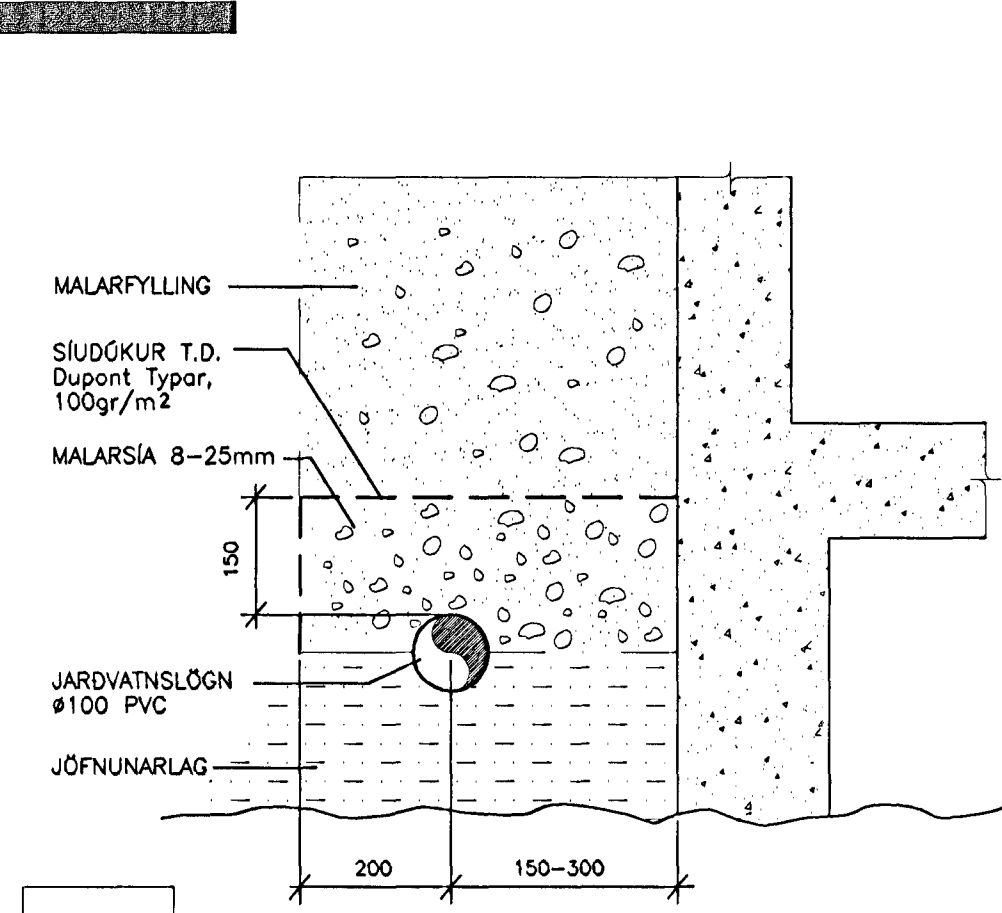

FRÁGANGUR JARÐVATNSLAGNA ÚR PVC
M=1:20

SKÝRINGAR:

- MERKINGAR:
- MERKIR SKOLPLÖGN
 - - - JARÐVATNSLÖGN
 - ∨ OG ∟ VATNSLÁS

- J PÍPUR ÚR STEYPUJÁRNI
- ST PÍPUR ÚR STEINSTEYPU
- PVC PÍPUR ÚR POLYVINYLKLÓRID
- PP PÍPUR ÚR POLYPROPYLEN
- PEH PÍPUR ÚR POLYETHYLEN
- HL HANDLAUG
- VS VATNSSALERNI
- BK BADKER
- SB STEYPIBAD
- BI SKÓLSKÁL (BIDET)
- EV ELDHÚSVASKUR
- SV SKÓLVASKUR
- RV RÆSTIVASKUR
- UP UPPÞVOTTAVÉL
- DV ÞVOTTAVÉL
- GN GÓLFNIDURFALL
- NF NIDURFALL
- pN ÞAKNIDURFALL
- SN SVANANIDURFALL
- VL VATNSLÁS
- BR BRUNNUR
- H HREINSISTÚTUR

ÆÐRAR SKÝRINGAR:

EFNI Í GRUNNLÖGN SKAL VERA STEINSTEYPA EDA PVC.
 EFNI Í FRÆRENNSLISLÖGN INNAHÚSS SKAL VERA PP EDA PEH.
 EFNI Í FRÆRENNSLISLÖGN UTANHÚSS SKAL VERA STEINSTEYPA EDA PVC

BIL MILLI FESTINGA Á LÁRÉTTUM PLASTPÍPUM SÉ MEST 10xD OG 15xD FYRIR ÚTLOFTUNARPIPUR ÞAR SEM D ER YTRA ÞVERMÁL PÍPU

ALLA FRÆRENNSLISLÖGN INNAHÚSS SKAL EINANGRA MED 25mm STEINULL OG VEFTA MED PLASTI.

ALLT EFNI OG FRÁGANGUR SKAL VERA Í SAMRÉMI VID ÁKVÆDI ÍST-65, ÍST-68 OG GILDANDI REGLUGERDIR.

Byggingafultrúi Hafnarfjarða.
 Algjætt þann
 27 AUG. 2001
 VG

18/8/01	BRUNNAR FÆRDIR, pN FÆRT - TJ	
HANNAD	JÓN BERGSSON VERKFR. VERKFRÆÐIHÖNNUN	10
T.J	DIPL. ING. M.V.F.I SMÁRAHVAMMI 4, HAFNARF. S. 555-1974	
TEIKNAD	SAMÞYKKT	M=1:20 1:50
T.J	ERLUÁS 29	
YFIRFARID	VERK 0111	DAGS. JÚNÍ 2001
	FRÁVEITULAGNIR 1.HÆÐ	