

SKÝRINGAR NEYSLUVATNSLÖGN:

MERKINGAR:

- — — — — LÖGN FYRIR KALT NEYSLUVATN
- — — — — LÖGN FYRIR HEITT NEYSLUVATN

- HL HANDLAUG
- VS VATNSSALERNI
- BK BADKER
- SB STEYPIBAD
- BI SKÓLSKÁL (BIDET)
- EV ELDHÚSVASKUR
- SV SKÓLVASKUR
- RV RÆSTIVASKUR
- UP UPPVOTTAVEL
- BS BRUNASLANGA
- SK SLÖNGUKRANI

ADRAR SKÝRINGAR:

RÖR Í NEYSLUVATNSLÖGN SKULU VERA PLASTLAGNIR AF GERDINNI AQUATHERM SKV. DIN 2440 VATNSRÖRIN SKULU ÞOLA 65°C SAMFELT VÍÐ 1 MPa VINNUPRÝSTING. TENGISTYKKI SKULU VERA ÚR AFZINKUNARPOLNU LÁTÚNI OG HÆFA LAGNAEFNI.

FYLQJA SKAL FÖRSKRIFT FRAMLEIDANDA HVAD VARDAR UPPSETNINGU, SAMSETNINGU OG FRÁGANG RÖRANNA.

BIL MILLI FESTINGA SÉ SAMKV. ÍST-67 OG FYRIRMÆLUM FRAMLEIDANDA RÖRANNA.

ALLAR LEIDSLUR Í NEYSLUVATNSLÖGN SKULU EINANGRAST MED PUNNVEGGJA EINANGRUN (ÞYKKT 4 mm).

KERFID SKAL ÞOLA 0,6 MPa VINNUPRÝSTING OG PRÓFAST MED 1,0 MPa ÁÐUR EN LEIDSLUR ERU HULDAR.


ALLT EFNI OG FRÁGANGUR KERFISINS SÉ Í SAMRÆMI VÍÐ ARVÆÐI ÍST-67 OG GILDANDI REGLUGERDIR

TENGIÐ GRIND SJÁ TEIKNINGU P16

Samþykkt þann
26 NOV. 2001
 Byggingafulltrúinn í Hafnarfirði
 F.h. Sigurbjartur Halldórsson

Jón Bergsson

GRUNNMYND 1:50

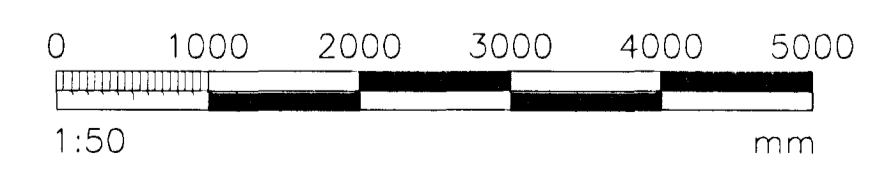

e56-12neysluvatn.DWG

HANNAÐ	JÓN BERGSSON	VERKFR. VERKFRÆÐIHÖNNUN	
TEIKNAD	T.J	DIPL. ING. M.V.F.I. SMÁRAHVAMMI 4, HAFNARF. S. 555-1974	P12
YFIRFARIÐ	T.J	SAMÞYKKT	M= 1:50
	0111	ERLUÁS 29	DAGS.
		NEYSLUVATN - 1. HÆÐ	10/11/2001