
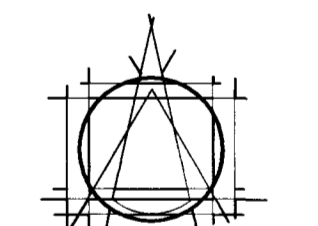


Úr Gildi

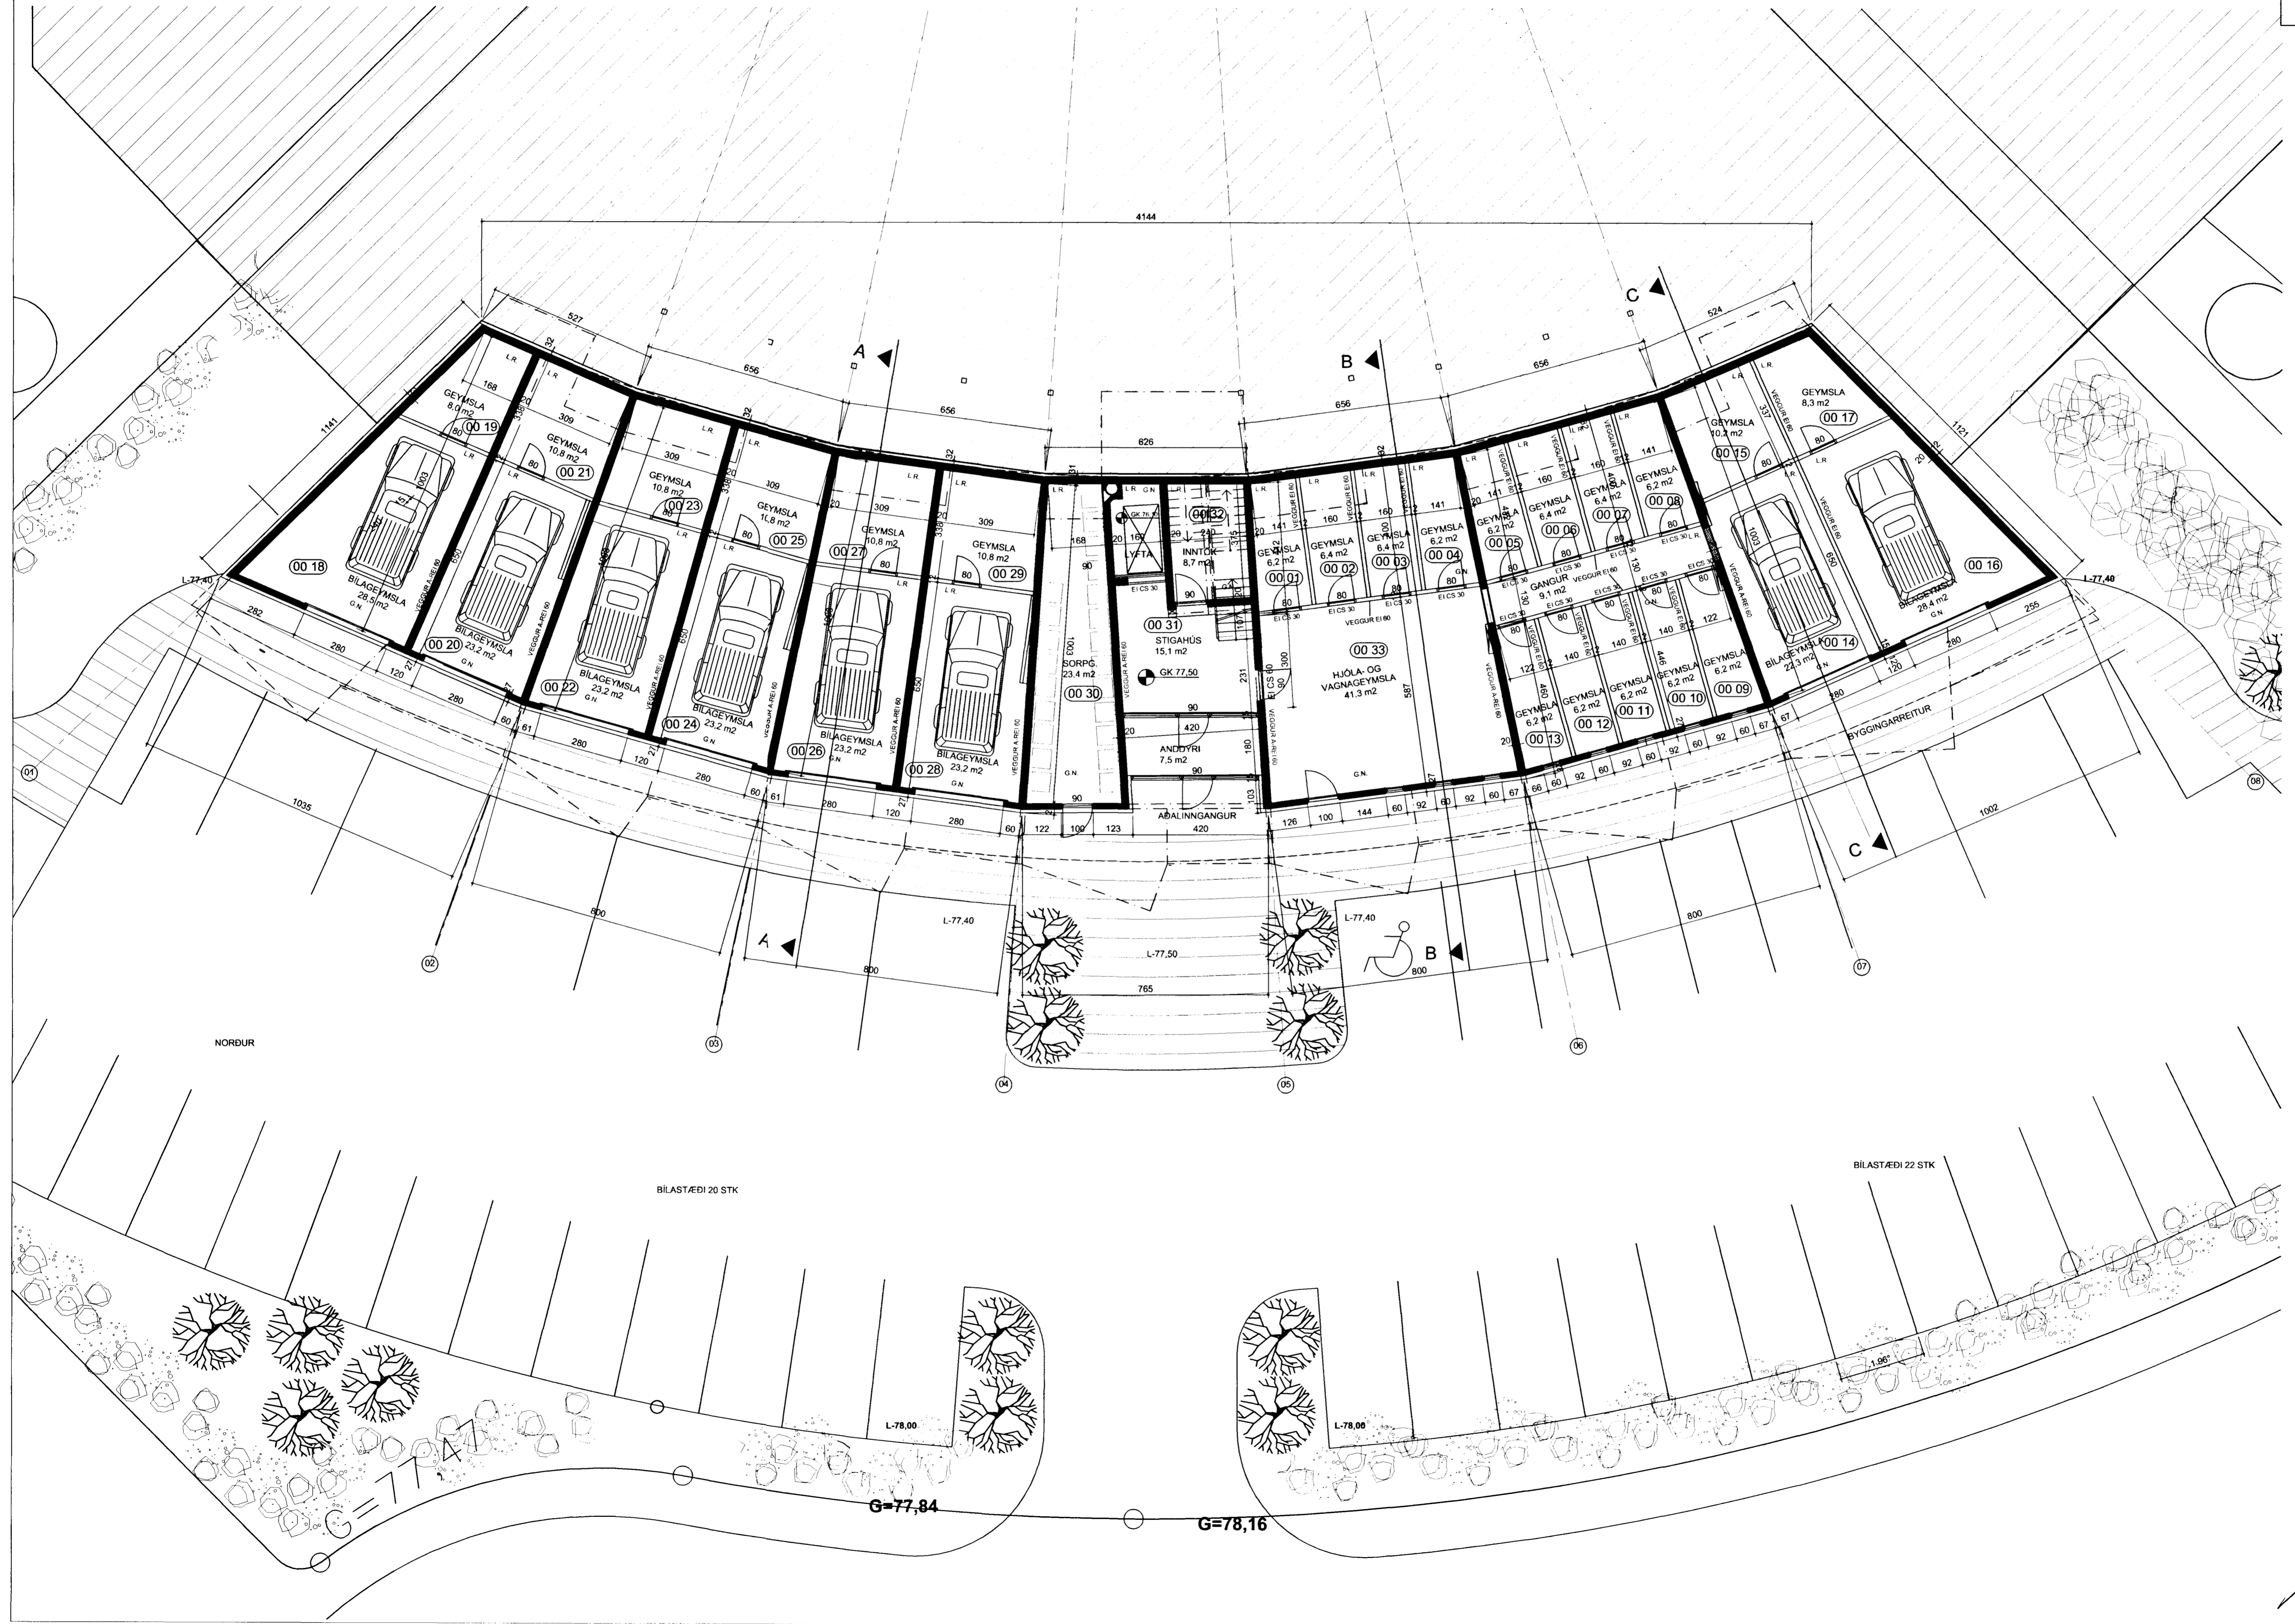

TEIKNISTOFAN EHF
ARMOLA
108 REYKJAVÍK • Sími 553 8750
LEIÐUR GÍSLASON BYGGINGARFRÉÐINGUR BFI
IVON STEFÁN CILJA ARKITEKT FAI
BJARNI SNEBJORNSSON ARKITEKT FAI
ASGEIR ASGEIRSSON BYGGINGARFRÉÐINGUR BFI

STADSETNING MANNVIRKIS
ERLUÁS 2
HAFNARFJÖRÐUR
FJÖLBÝLISHÚS

VERK
Grunnmyndir kjallara

MÁL 1:100
DAGS 13.03.2002
HANNAP AA
ATHS.
VERKINGMER 610-17
TEIKNINGAMÖR 1.02
TEIKNAD pp IC

SAMH.
Öfi ómæt og ljátt teikningu að hluta
eða heild, er hún skriflegu jafni höfundu,
skv. ókvæðum höfundarlaga.