


Úr Gildi




GRUNNMYND 3. HÆÐAR

NORÐUR

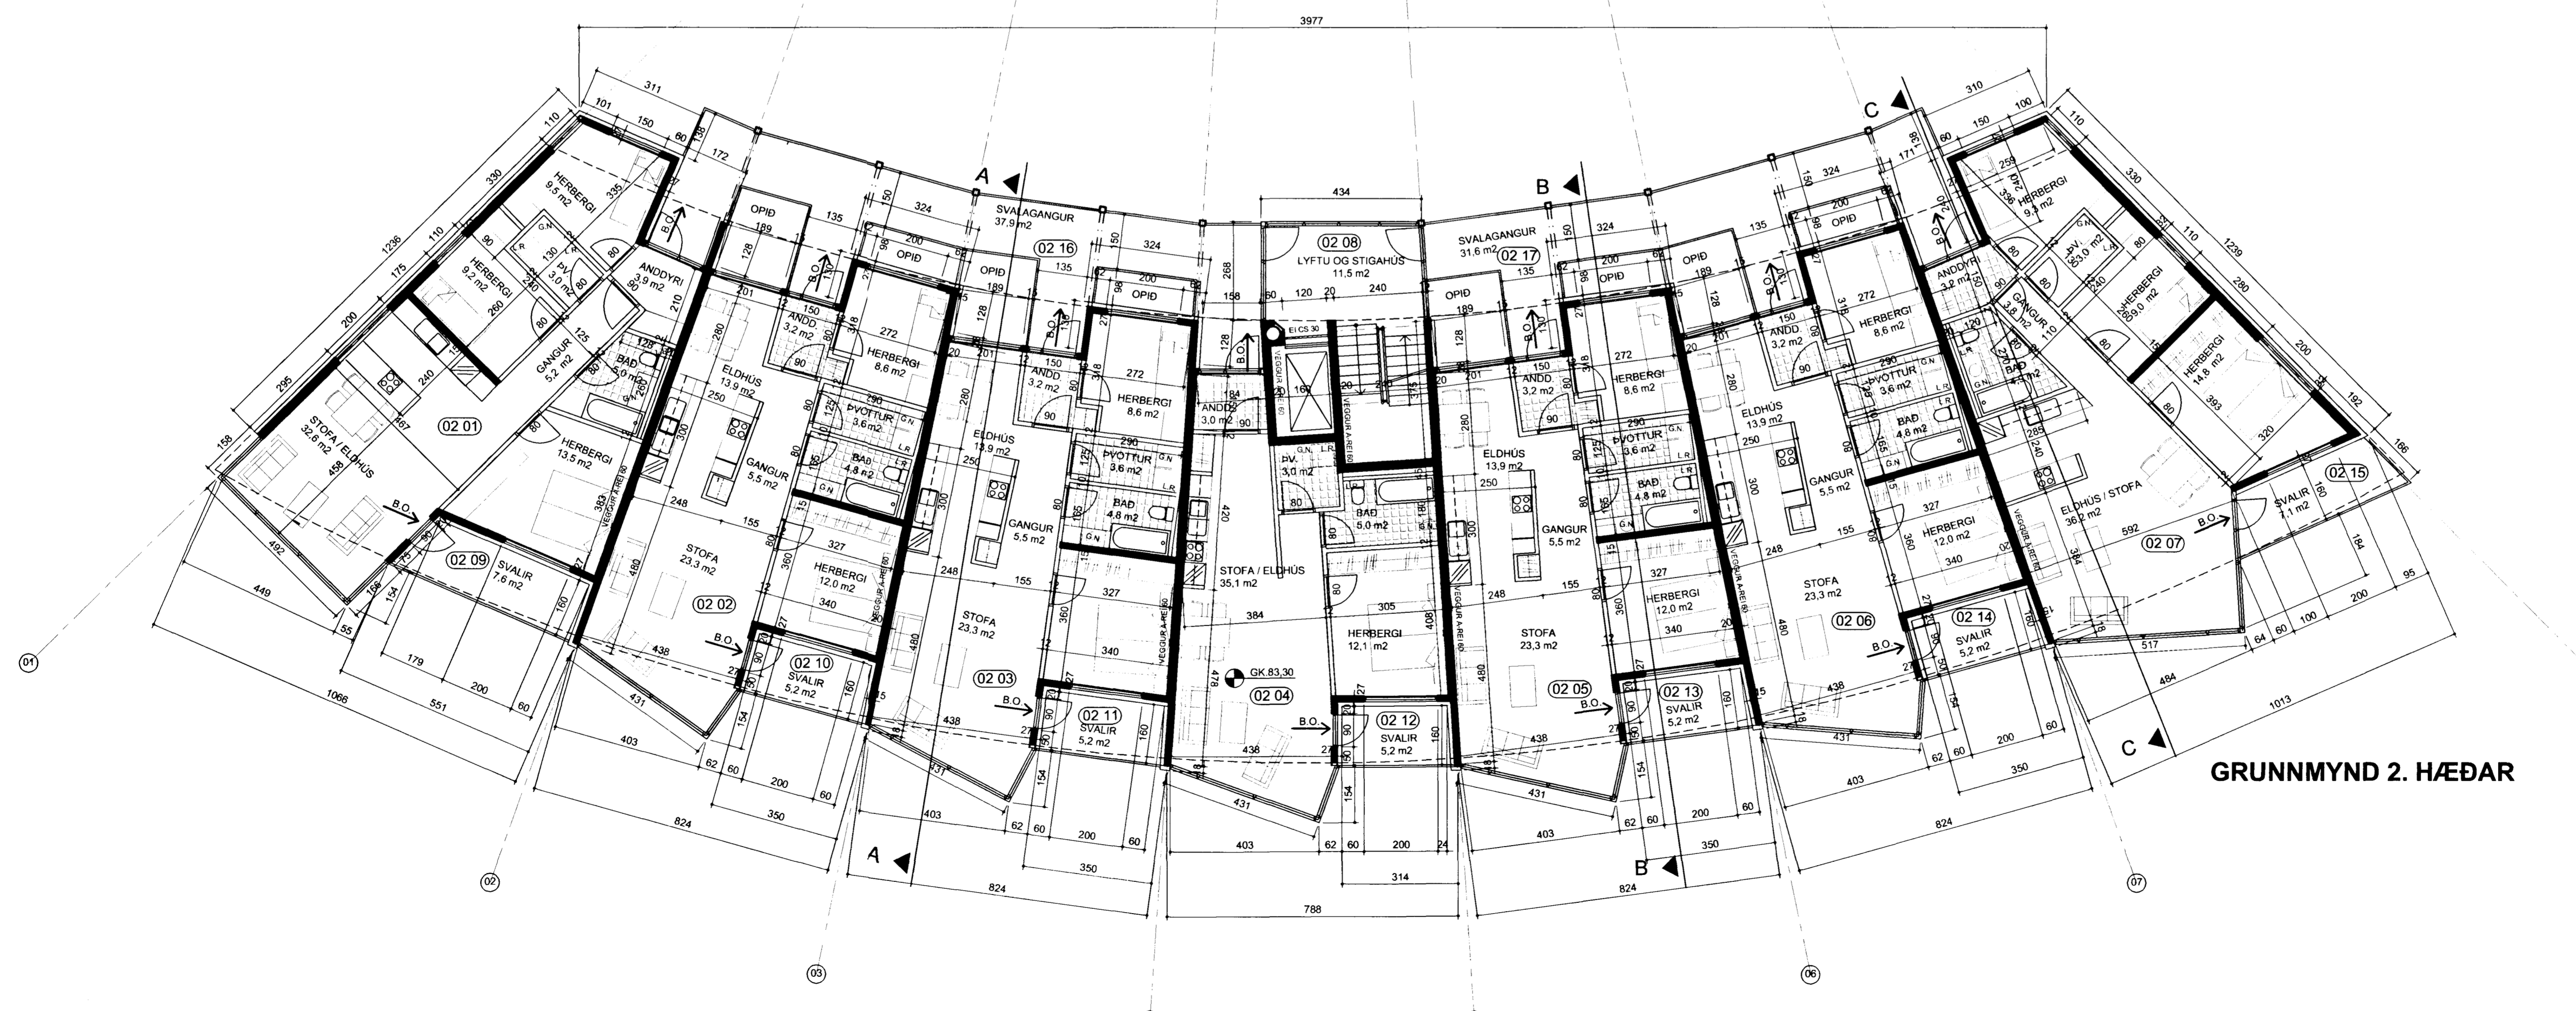

GRUNNMYND 2. HÆÐAR

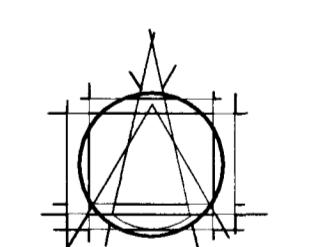

TEIKNISTOFAN EHF
ARMOLAB
108 REYKJAVÍK • Sími 553 8750
LEIFUR GÍSLASON BYGGINGAFRÉÐINGUR BFI
IVON STEFÁN GILJA ARKITEKT FAI
BJARNI SNEB-JÓNSSON ARKITEKT FAI
ASGEIR ASGEIRSSON BYGGINGAFRÉÐINGUR BFI

STADSETNING MANNVIRKIS
ERLUAS 2
HAFNARFJÖRÐUR
FJÖLBÝLISHÚS

VERK
Grunnmyndir 2. og 3. hæðar

MÁL: 1:100
DAGS: 13.03.2002
HANNAP: AA
ATHS:

VERKNUMER: 610-17
TEIKNINGANUMER: 1.04
TEIKNAP: bb IC

SAMÞ.
[Signature]
Öll ómátt og áfrit teikningar, að hluta
eða heild, er hóð skriflegu leyfi höfundar,
skv. ákvæðum höfundarlaga.