
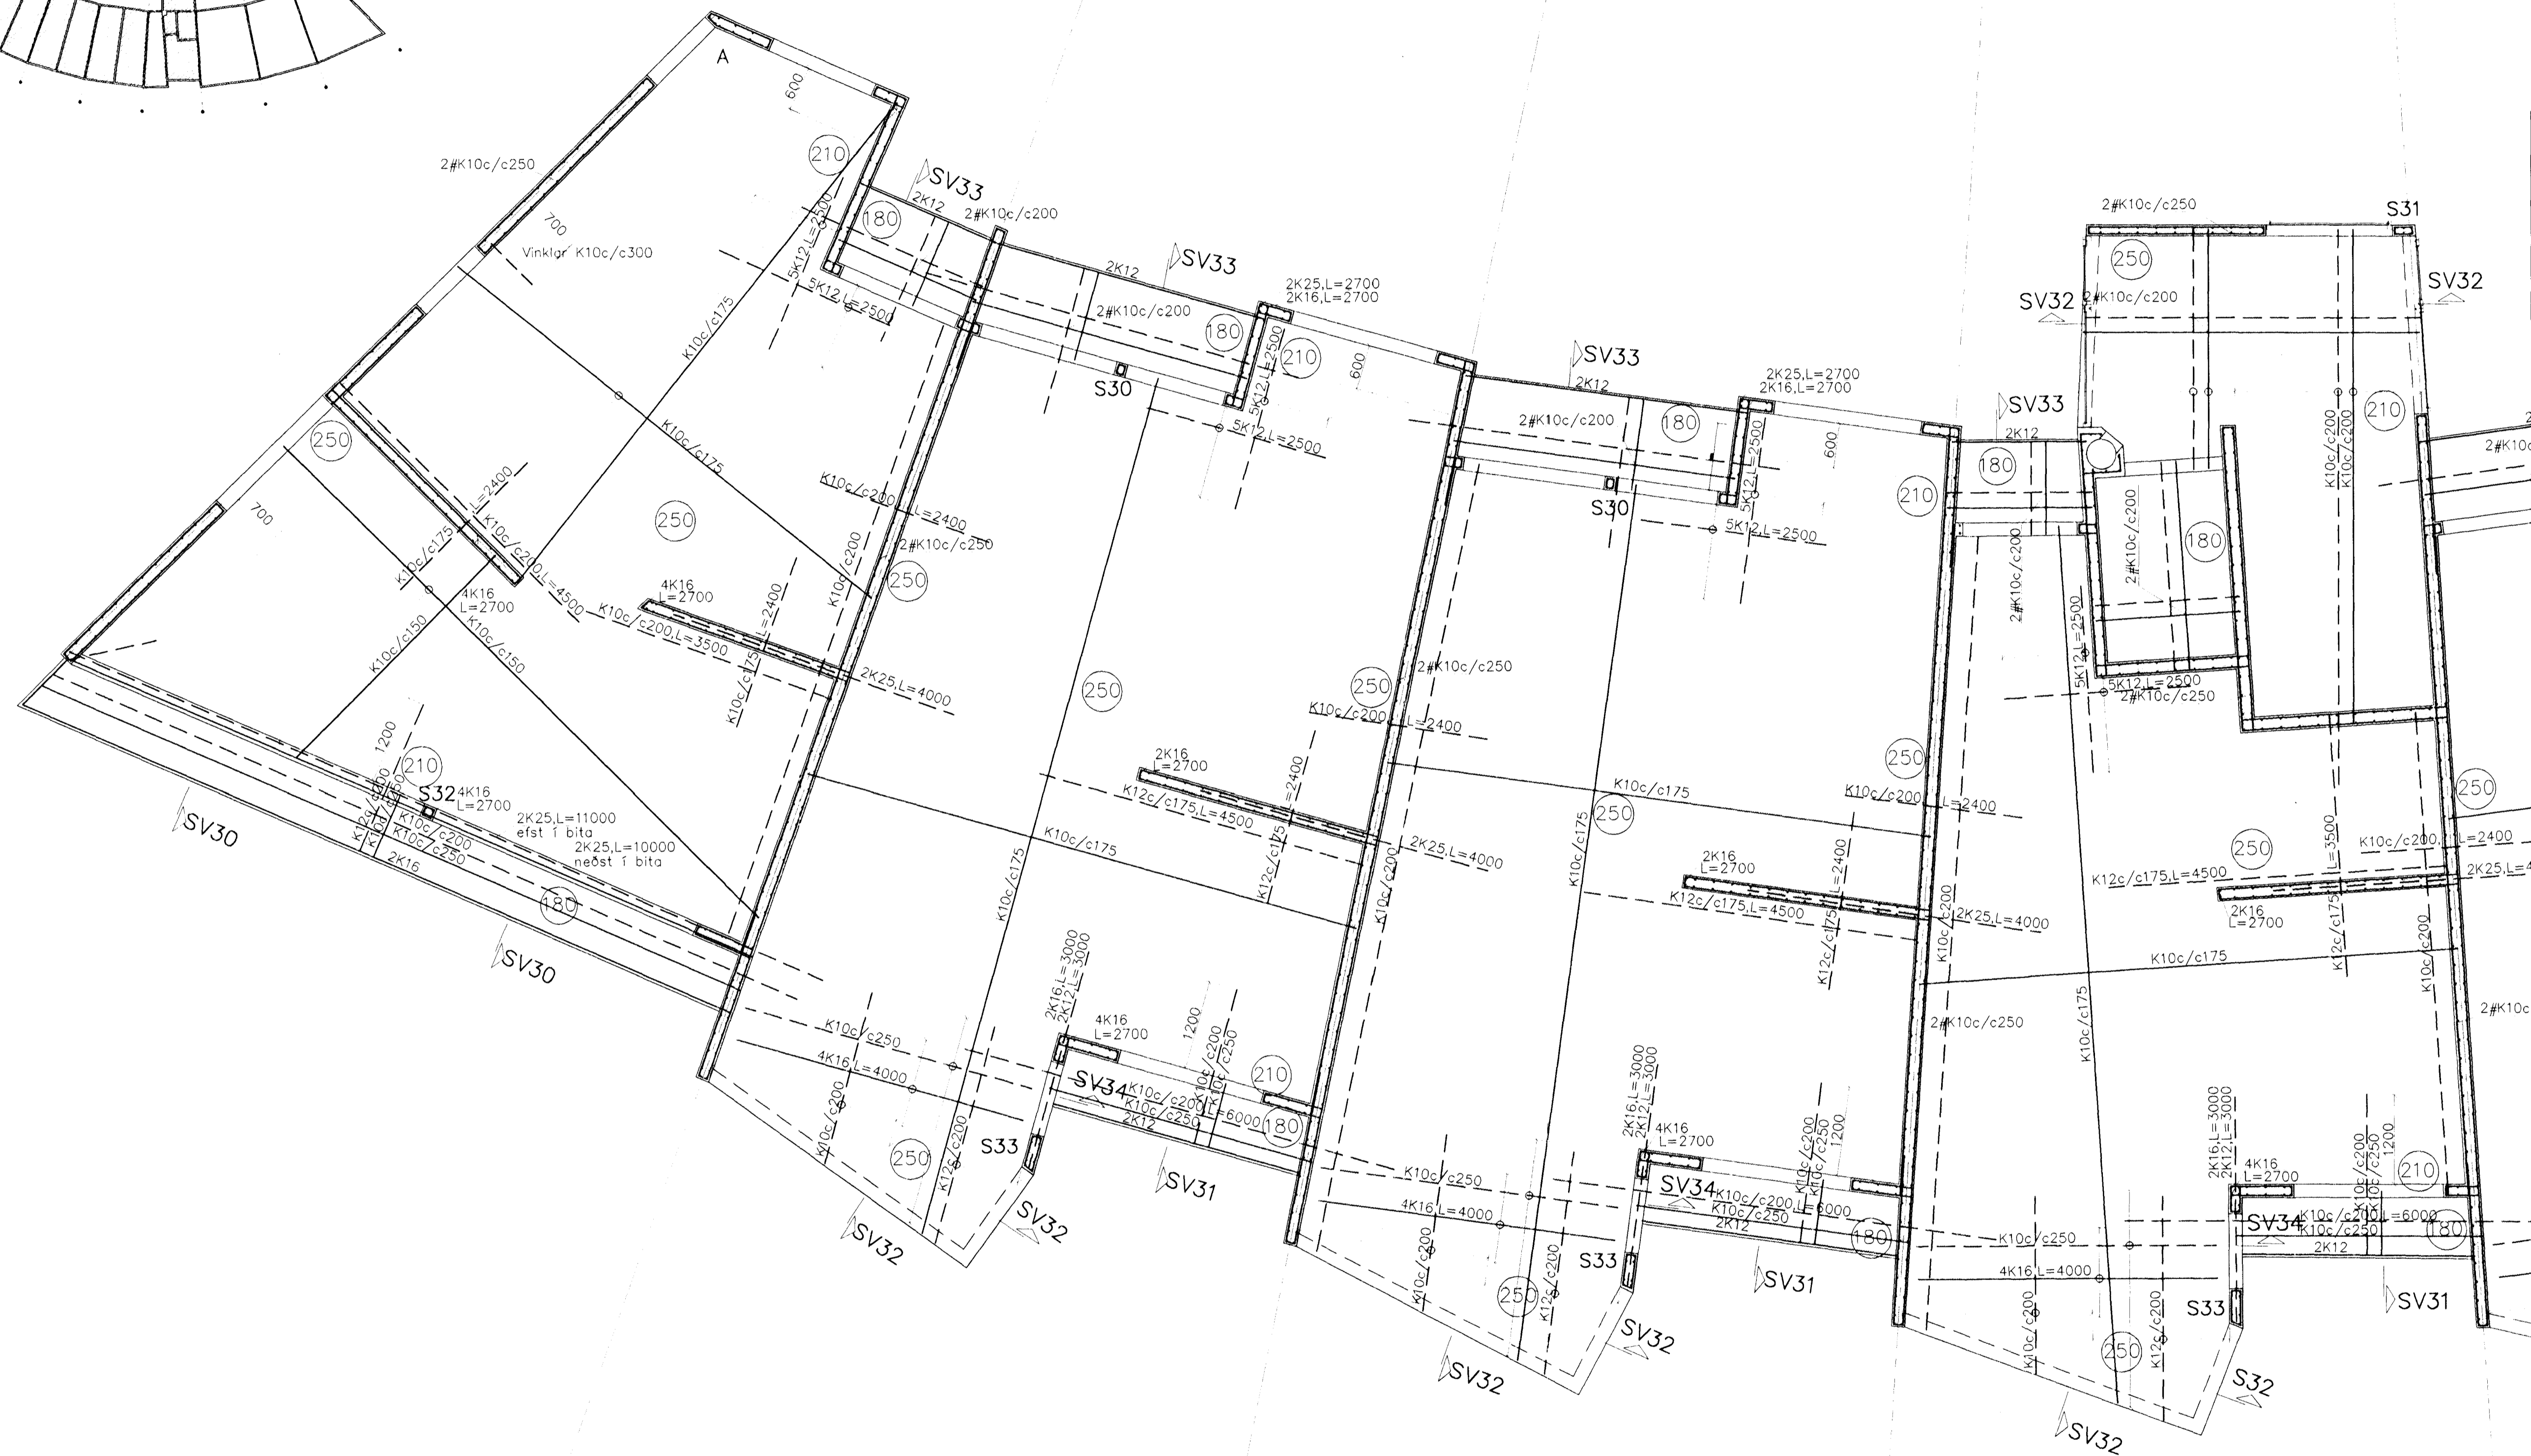


GRUNNMYND 3.HÆÐAR OG LOFT 1:50

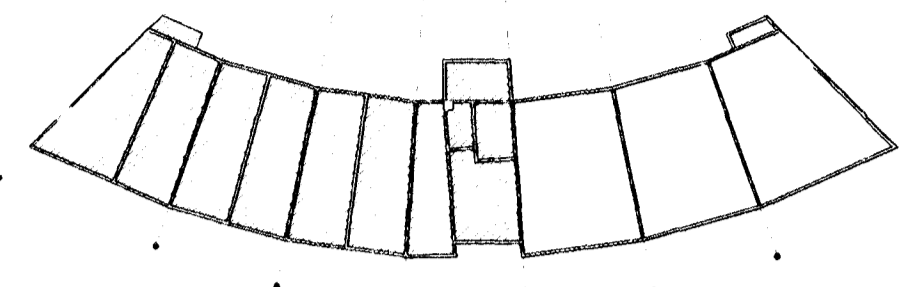

VERKFRÆÐISTOFA  
LAUGAVEGI 178, 105 Rvk  
Sími: 553 1770, 568 7775, Fax: 568-7701  
Netfang: post@islandia.is

Yfirfarin og samræmi upprásna, sbc  
gr.17.2 og 19.2 byggingarreglugerð.

*Asger*

Sjá snið og skýringar á Bl. B403

Breytingar	ERLUÁS 2, HAFNARFJ.
Nr. Dags. Nafr.	Verkfræðistofa Þráinn & Benedikt Laugavegi 178, 105 Rvk Sími: 553 1770, 568 7775, Fax: 568-7701 Netfang: post@islandia.is
	H.D.K.   T.H.S.   S.
	M. 1:50
	Nr. B401
	Dags. Júní '02
	090638-4839

Burðarvirki veggir og loft  
3.hæðar

*Asger*