



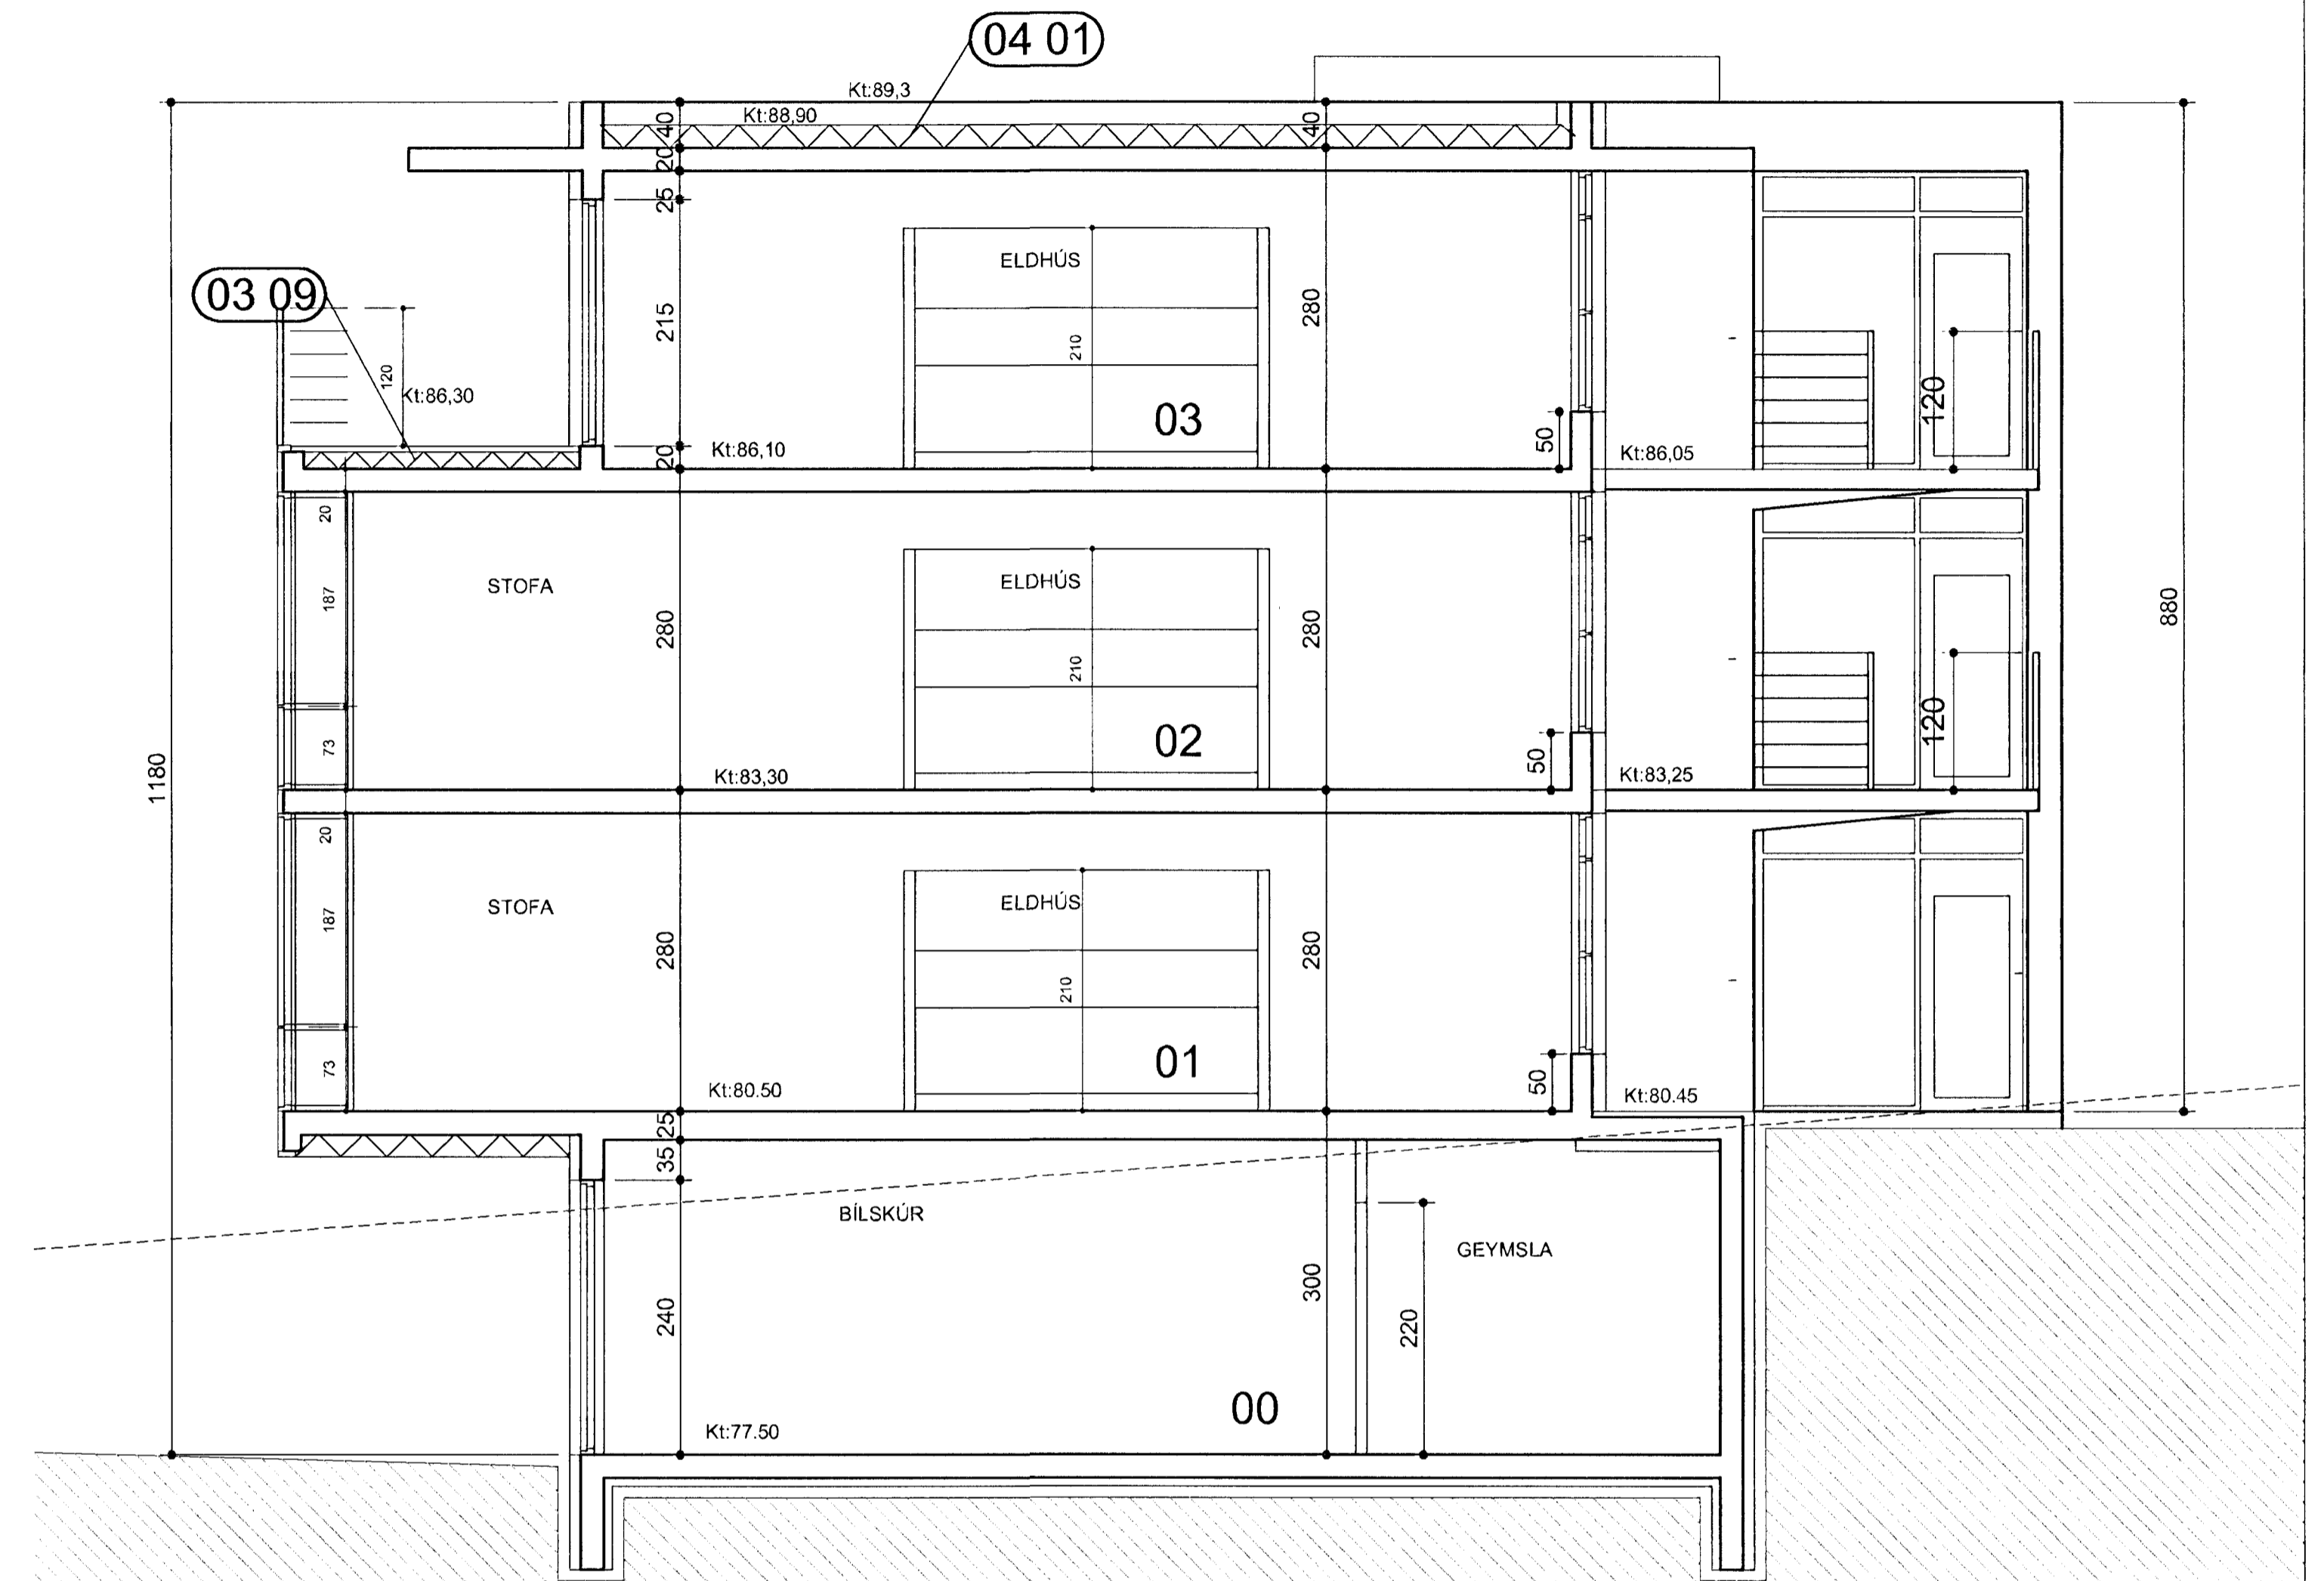

SNEIÐING C-C



SNEIÐING D-D

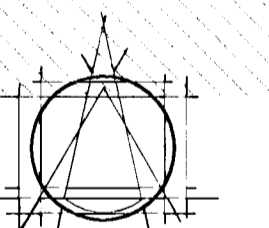

TEIKNISTOFAN EHF
 ARMOLAB
 108 REYKJAVÍK SÍMI 553 8750

LEIFUR GÍSLASON BYGGINGAFRÉÐINGUR BFT
 IVÓN STEFÁN CILIA, ARKITEKT F.A.I.
 SJARNI SNEIÐJÓRÐISSON, ARKITEKT F.A.I.
 ASGEIR ASGEIRSSON BYGGINGAFRÉÐINGUR BFT

STADSETNING MANNVIRKIS
 ERLUÁS 2
 HAFNARFJÖRÐUR
 FJÖLBÝLISHÚS

VERK
 Sneiðingar

MÁL 1:50
 DAGS 19.04.2002

VERKNÚMÉR 610-17
 TEIKNINGANÚMÉR 2.2-02

HANNAÐ ÁÁ
 TEIKNAD IC ÞÞ HE

ATH.

 30 APR 2002

SAMB.
 Öll ófnot og þrött teikningar, að hluta
 eða heild, er lóð skriflega leyfi höfundar,
 eða öðrum höfundarhluta.