



SNEIÐING A-A

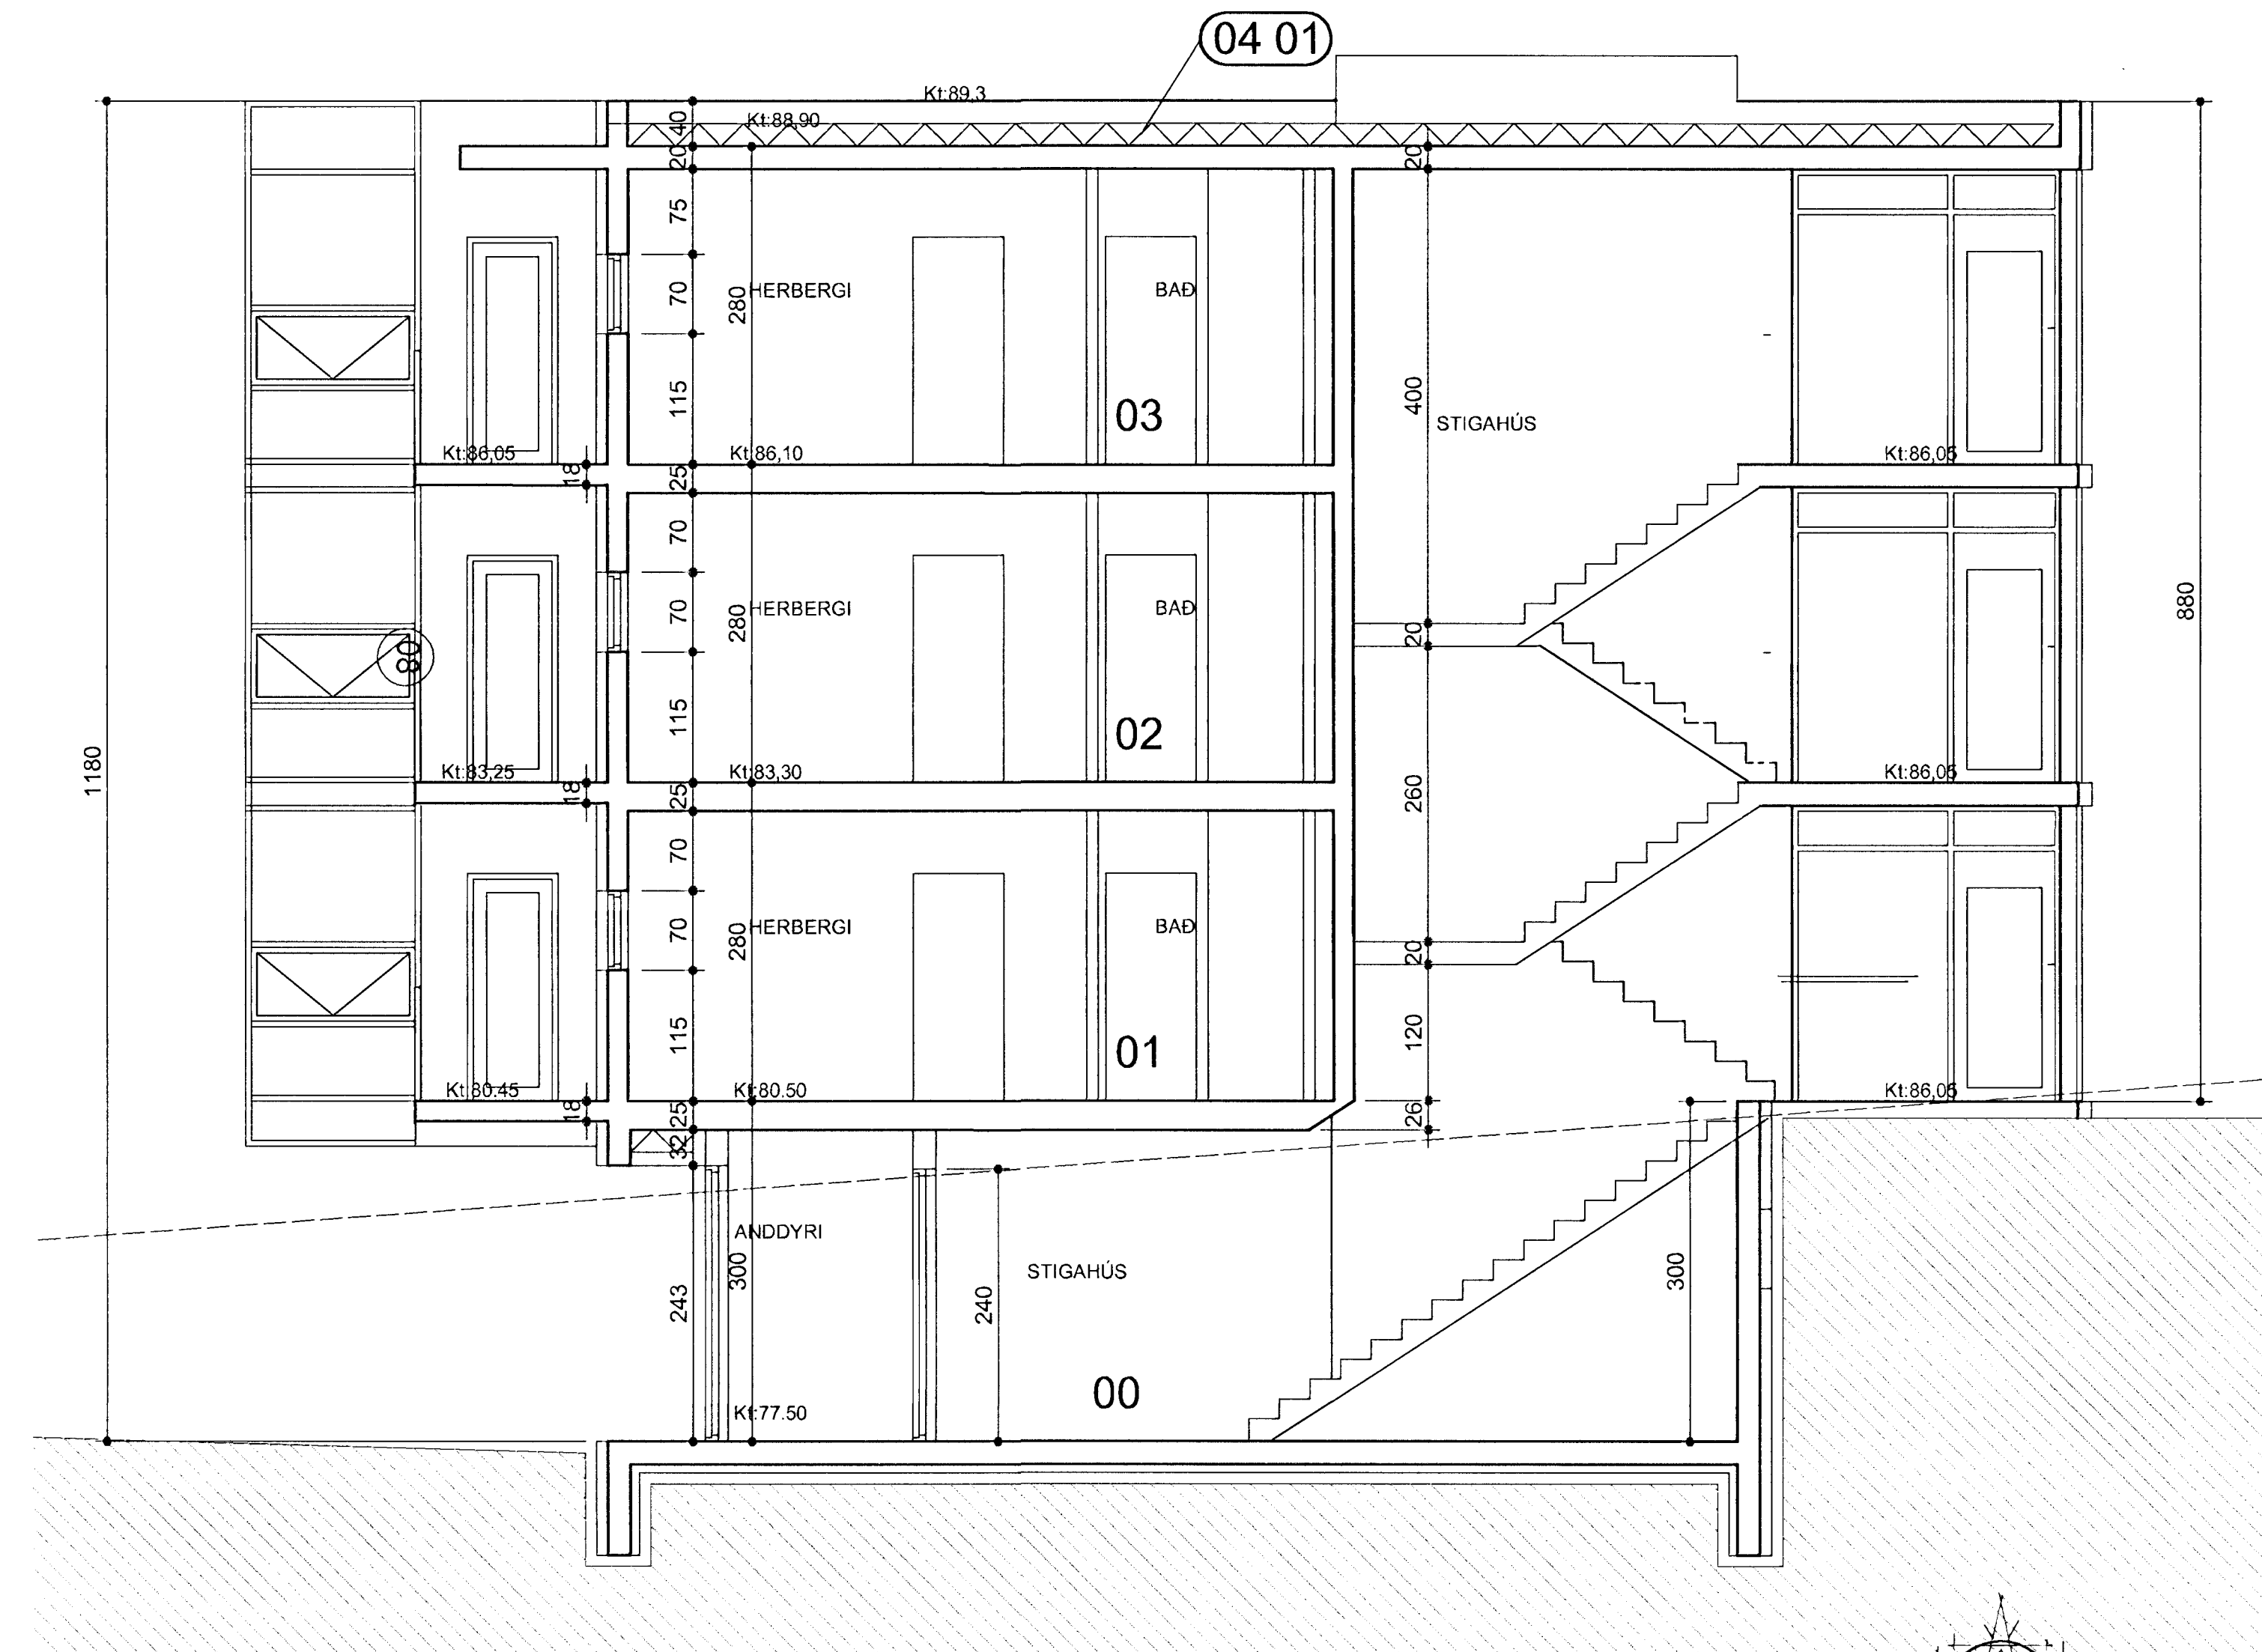

SNEIÐING B-B

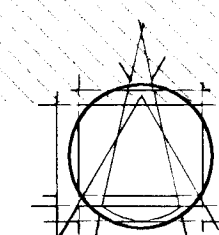

TEIKNISTOFAN EHF
 ARMÓLA B
 108 REYKJAVÍK SÍMÍ 553 9750

LEIÐUR GÍSLASON BYGGINGAFRÆÐINGUR BFT
 IVON STEFAN CILJA ARCHITEKT F.A.I.
 BJARNI SNEIBJÖRNSSON ARCHITEKT F.A.I.
 ASGEIR ASGEIRSSON BYGGINGAFRÆÐINGUR BFT

STADSETNING MANNVIRKIS
 ERLUÁS 2
 HAFNARFJÖRÐUR
 FJÖLBÝLISHÚS

VERK
 Sneiðingar

MÁL
 1:50
 DAGS
 19.04.2002

VERKNÖMUR
 610-17
 TEIKNINGANÖMUR
 2.2-01

HANNAÐ
 AA

TEIKNAD
 IC pp HE

ATHS
 30 APR 2002
sv

SAMB.
[Signature]

Þá afnot og öftr teikningar, að hluta
 eða heild, er hæð skriflega leyfi höfundar,
 skv. 5kvæðum höfundarlaga.