Samþykkt þann
21 SEPT. 2001
Byggingafulltrúinn í Hafnarfirði
F.h. Kristján Pórarinsson

AUSTUR

SUÐUR

VESTUR

NORÐUR

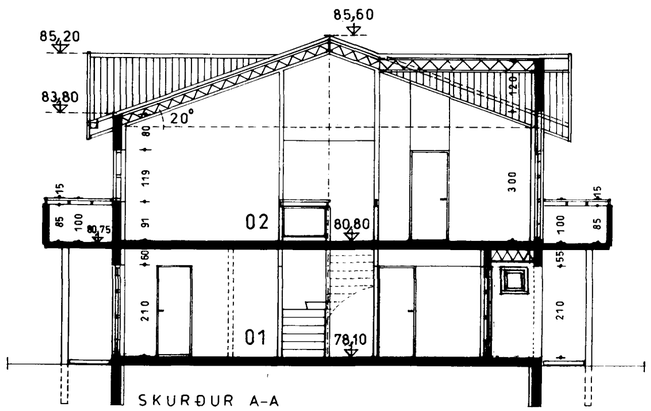

SKURÐUR A-A

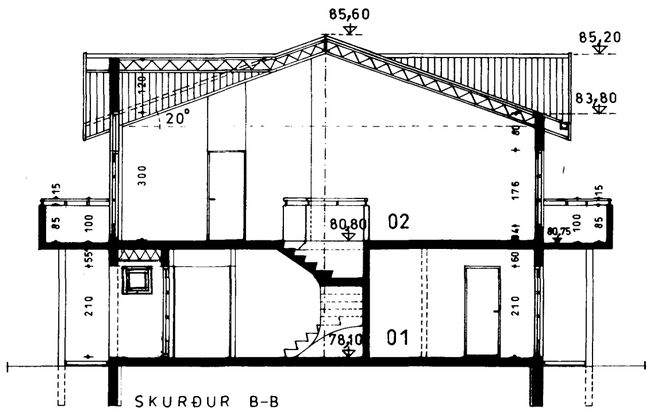

SKURÐUR B-B

ERLUÁS 50 OG 52 HF.

ÚTLIT OG SKURÐIR MÆLIKV. 1:100

VINNUSTOFAN HREFNUGÖTU 8, 105 R.

SVERRIR NORÐFJÖRÐ ARKITEKT F.A.Í.

KT. 170641 7799, S. 5527320, APRÍL 2001

Sverrir Norðfjörð BR. 15.5.01 14.9.01

Sverrir Norðfjörð