Grunnmynd burðarvirki 2. hæð
Steyptir veggir og þak
mkv. 1:50

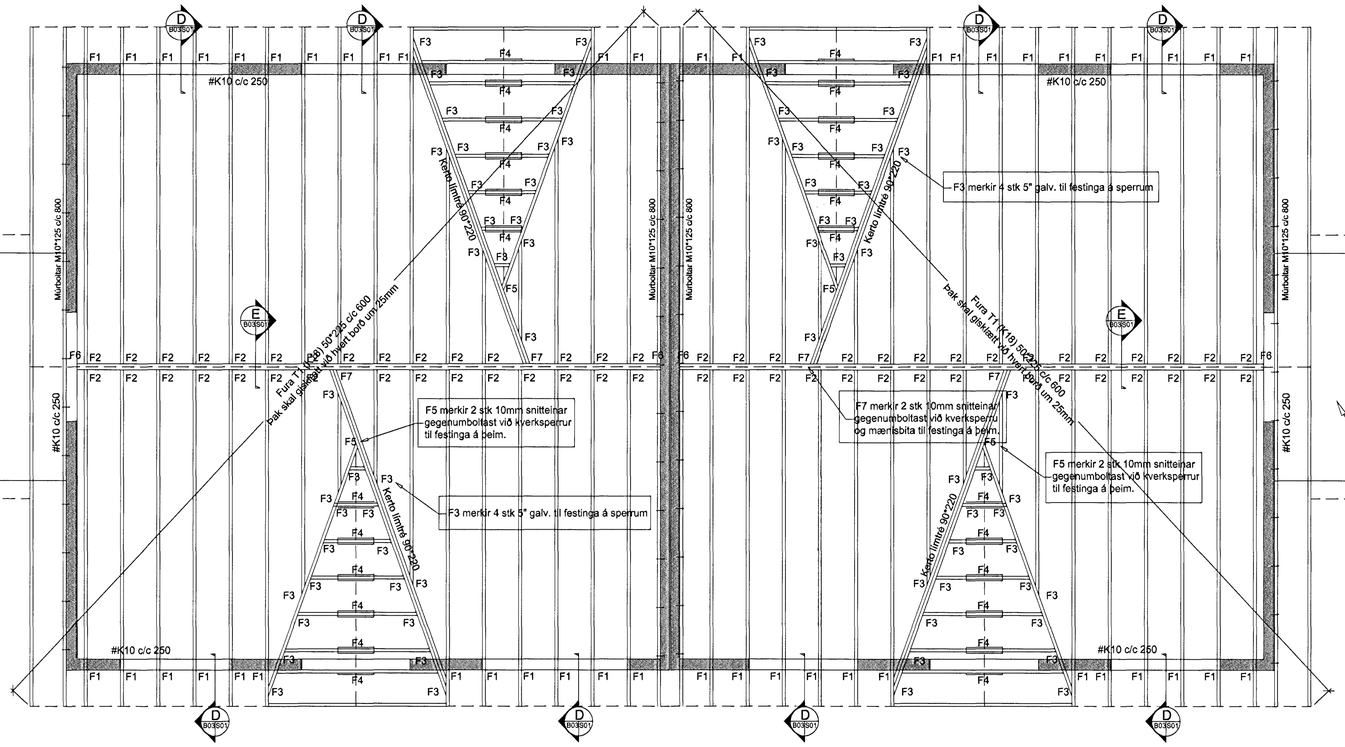

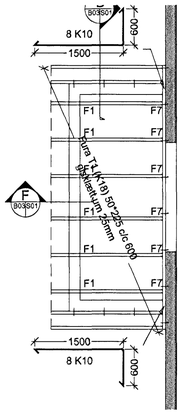

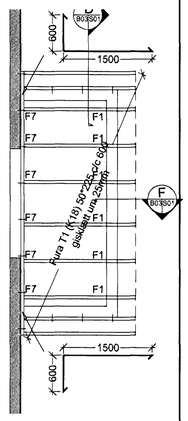

ÚTGÁFUFERILL

NÚMER:	DAGS.	SKÝRINGAR:	UNNIÐ:

DAGS. 31.7.01 SAMÞ.ÁRM HÖNNUÐUR

Byggingafulltrúi Hafnarfjarðar
Afgreitt þann
02 AUG. 2001
VG

EMIL ÞÓR GUÐMUNDSSON
FTFÍ
LÆKJASMÁRA 98
200 KÓPAVOGUR
SÍMI: 544 4004
GSM: 898 9517
NETFANG: gaja@centrum.is
kt: 280456-3499

HEITI VERKS:

Erluás 30-32

HEITI TEIKNINGAR:

Burðarvirki 1. hæð
Steyptir veggir
Steypt plata

MKV:	DAGS.	VERK NR.	
1:50/1:20	08/07/01	ER01	
TEIKNAÐ: EÞG	YFIRFARIÐ: EÞG	SAMÞYKKT: EÞG	NR. TEIKNINGAR: B03
DAGS. UNDIRSKR.: 16/07/01	NAFN HÖNNUÐAR: EMIL ÞÓR GUÐMUNDSSON		
UNDIRSKR. HÖNNUÐAR: EÞG			ÚTGÁFA