A Snið S01 B02 1:20

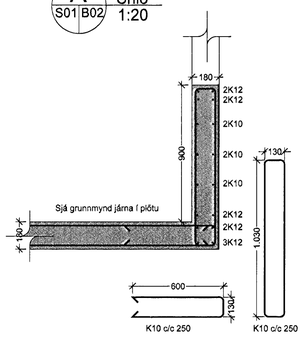

B Snið S01 B02 1:20

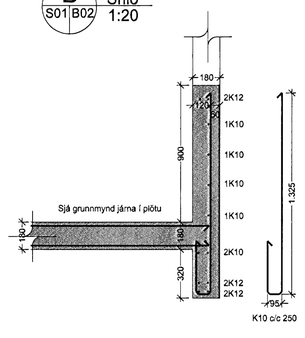

C Snið S01 B02 1:20

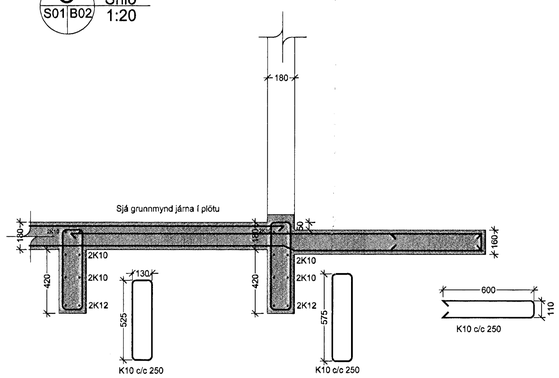

D Snið S01 B03 1:20

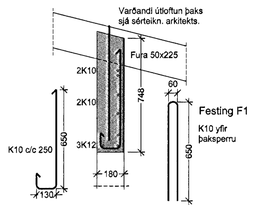

F Snið S01 B03 1:20

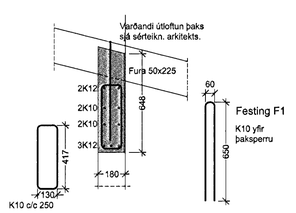

G Snið S01 B03 1:20

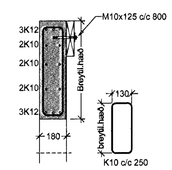

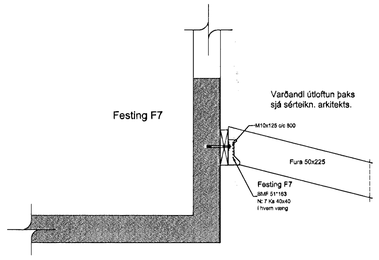

E Snið S01 B03 1:10

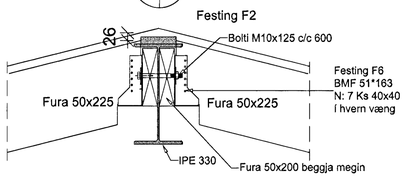

Festing F4

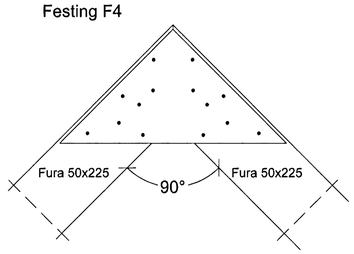

Sperrur skulu laskaðar saman með
25mm doka báðu megin.
N: 4x7stk Ks 40*40

Festing F6

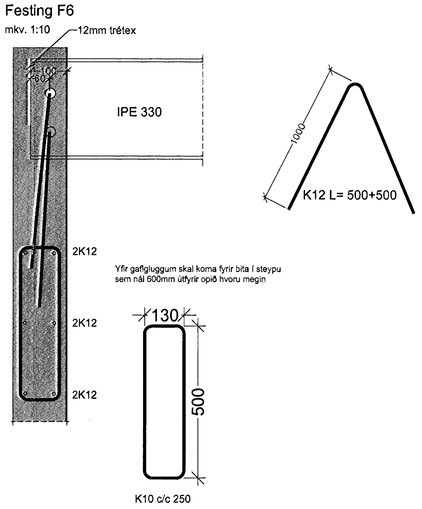

S1 Snið S01 B02 1:10

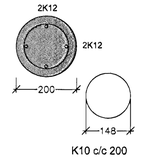

ÚTGÁFUFERILL

NÚMER:	DAGS.	SKÝRINGAR:	ÚNNIÐ:

DAGS. 31.7.01 SAMÞYKKT HÖNNUÐAR

Byggingafulltrúi Hafnarfjarðar
Afgreitt þann
02 AUG. 2001
VG

EMIL ÞÓR GUÐMUNDSSON
FTFÍ
LÆKJASMÁRA 98
200 KÓPAVOGUR
SÍMI: 544 4004
GSM: 898 9517
NETFANG: gaja@centrum.is
kt: 280456-3499

HEITI VERKS:

Erluás 30-32

HEITI TEIKNINGAR:

Burðarvirki
Snið

MKV:	DAGS.	VERK NR	
1:20	08/07/01	ER01	
TEIKNAÐ:	YFIRFARIÐ	SAMÞYKKT	NR. TEIKNINGAR
EÞG	EÞG	EÞG	S01
DAGS UNDIRSKR: 16/07/01	NAFN HÖNNUÐAR: EMIL ÞÓR GUÐMUNDSSON		
UNDIRSKR HÖNNUÐAR			ÚTGÁFA