




Samþykkt þann

09 AUG. 2002

Byggingafultrúinn í Hafnarfirði  
F.h. Sigurbjartur Halldórsson.

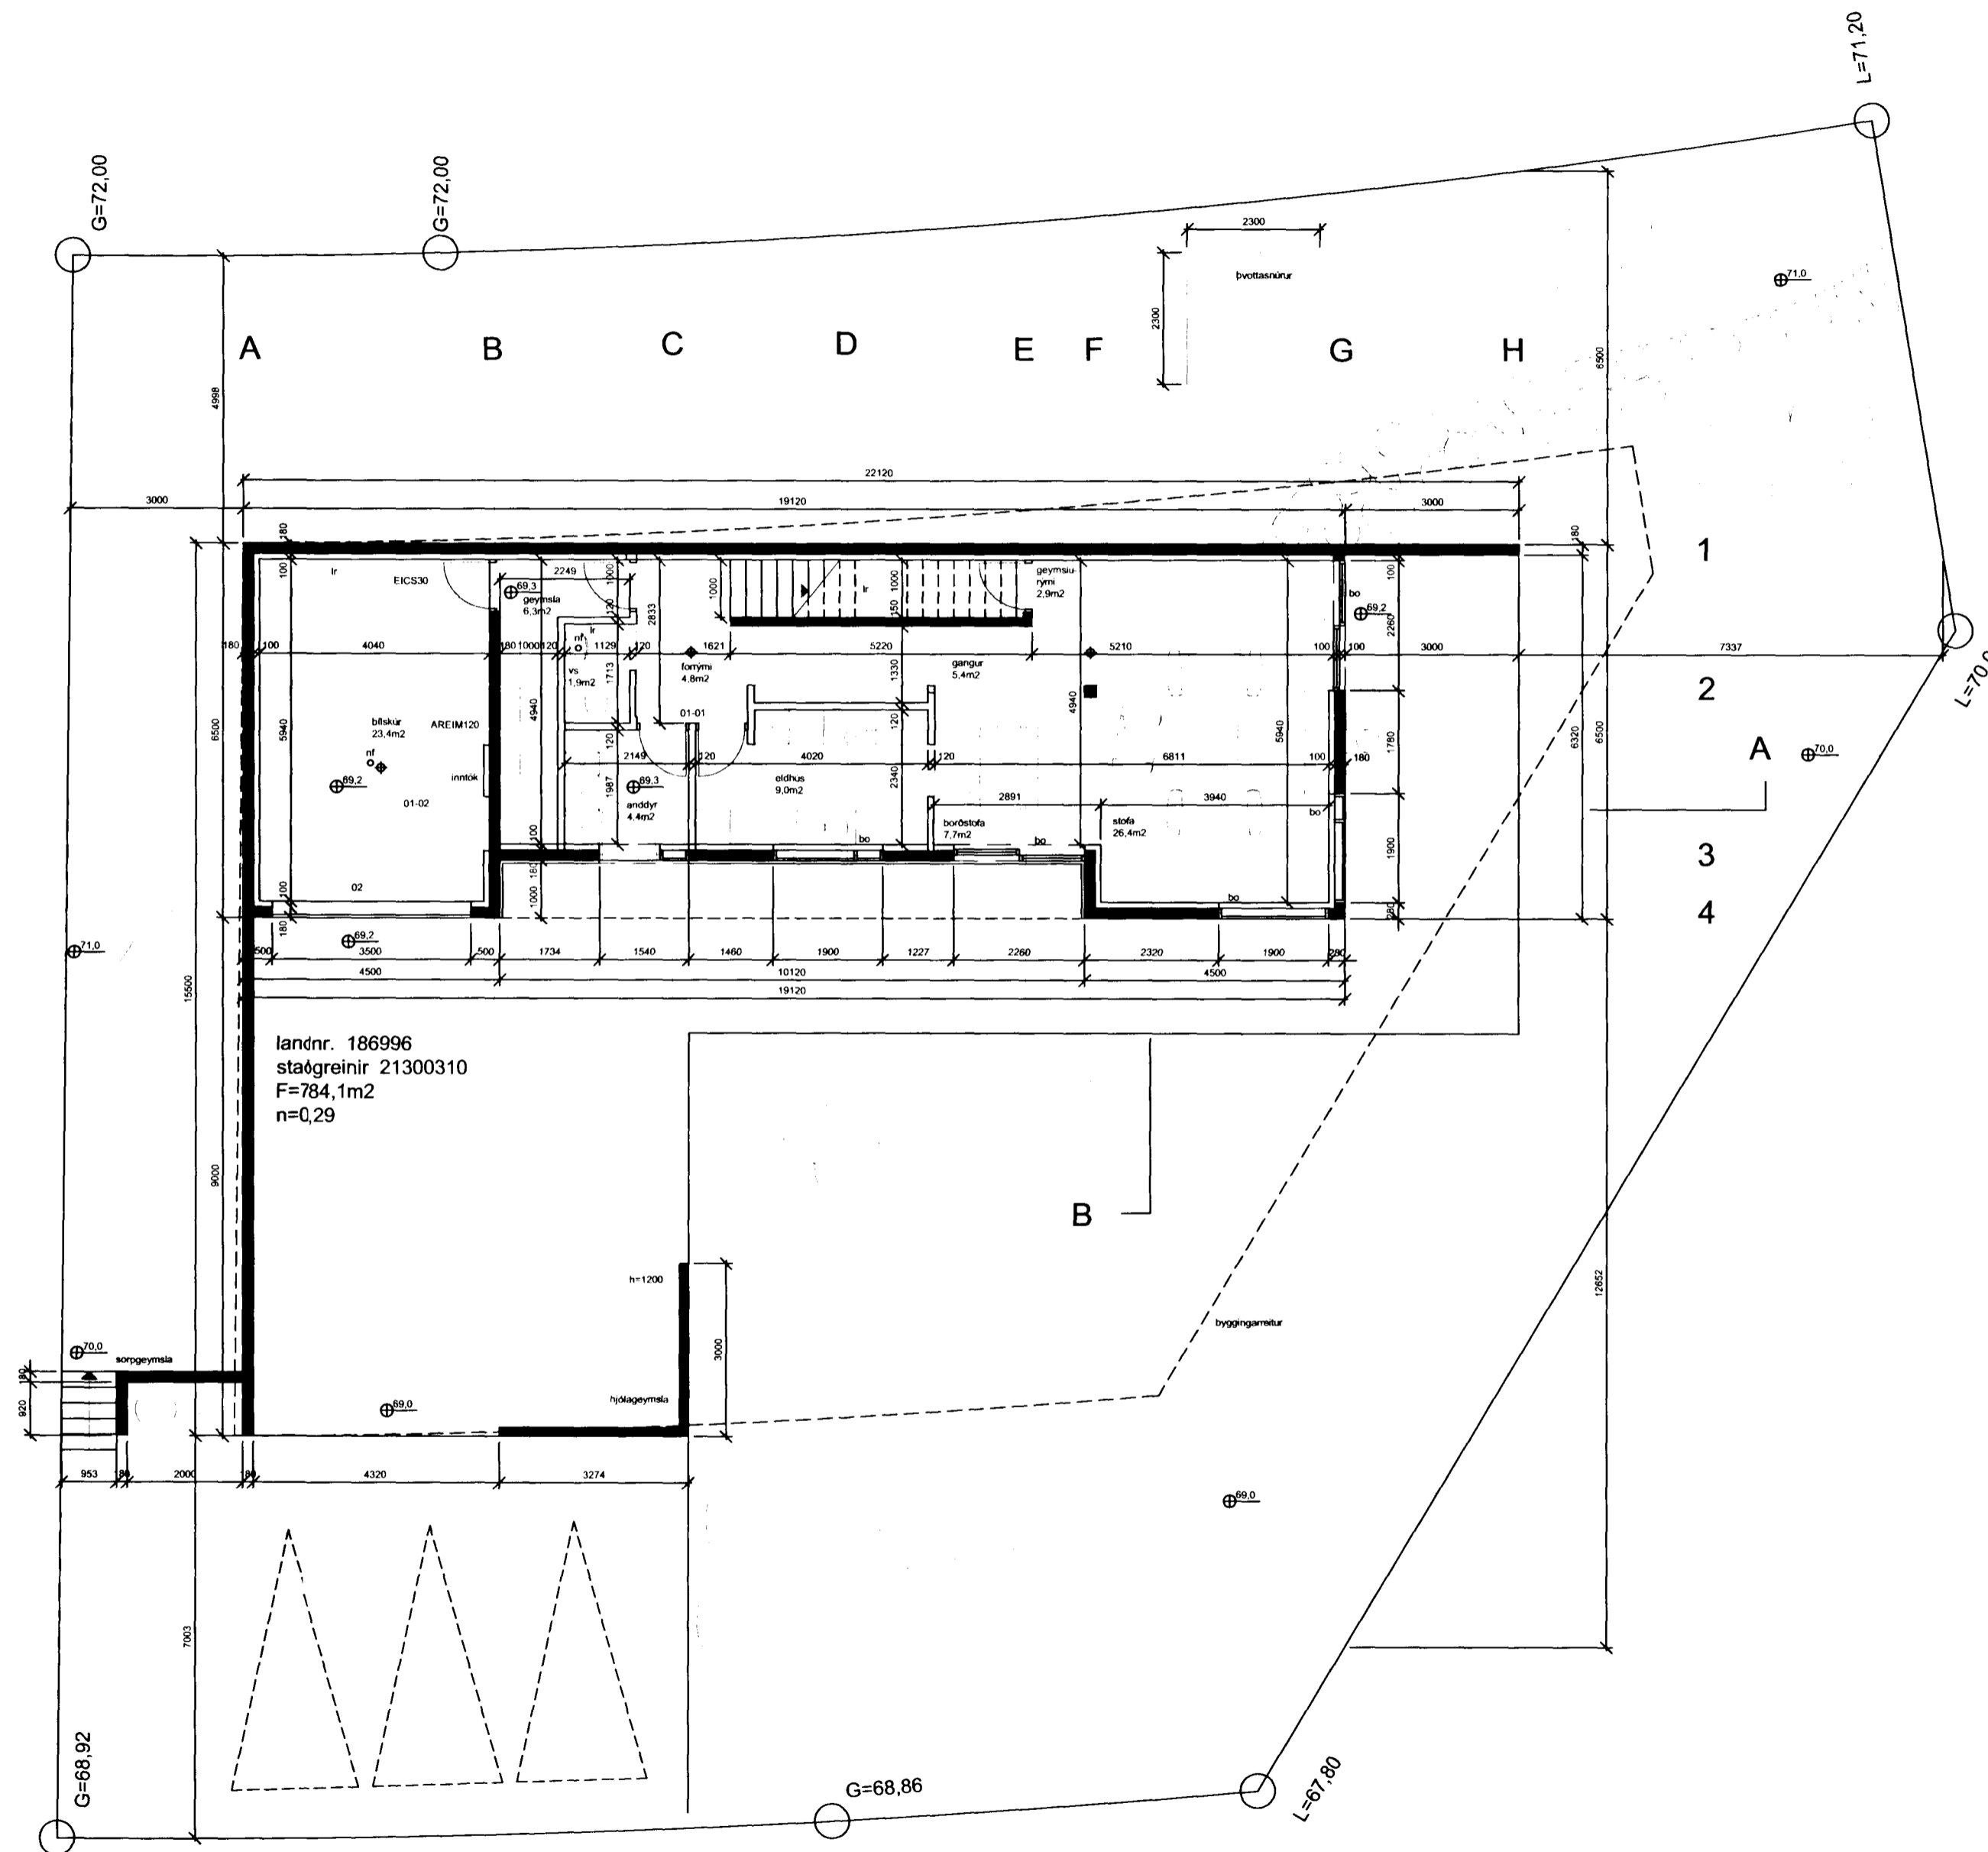

ERLUÁS 31, HAFNARFJÖRÐUR

Grunnmynd jarðhæðar  
M. 1:100

Teikning nr. 02

Dags. 18.09.2001

Uppfært: 24.09.2001

Uppfært: 15.01.2002

Uppfært: 07.08.2002

Hæðarkóti hækkaður um 20sm

Sigríður Sigurðardóttir, arkitekt

Sléttahraun 18, 220 Hf

Sími: 555 0857

Kt. 260266-4709

*Sigríður*