

SKÝRINGAR EFNISGÆÐI

STEYPA

- Steypustyrkur
- Í milliþötu og útsteypu s.s. svölum og tröppum, skal steypustyrkur vera $\geq C-30$ en $\geq C-25$ í inn- og útveggjum.
- Sementsmagn $\geq 300 \text{ kg/m}^3$
- Vatnssementstala V/S $\leq 0,45$
- Blendiloft skal vera amk. 5% í niðurlagðri steypu


STÁL

- Kambstál KS-40, táknað með K
- Í lykkjubendingu skal nota súðuhæft stál.
- Stálbitar og sútur ST37

VEGGIR

- Útveggir bendist K10 c/c 15 lárrétt og K10 c/c 20 lóðrétt. Grind komi 3 sm frá ytri brún útveggs.
- Minnsta steypuþekja skal vera 3 sm utanhúss en 1,5 sm innanhúss.
- Steypdur innveggur bendist með einfaldri grind K10 c/c 25 í miðjum vegg.
- Yfir og undir glugga og hurðir komi 3 K12 sem nái 60 sm út fyrir op.
- Lóðrétt meðfram gluggum og hurðum komi 2 K12 sem nái 60 sm út fyrir op.

- Uppbyggjumörk jáma í þötu
- Stefna höfuðbendingar
- Pb = Þötuþykkt
- U=15mm - Plata skal spenn upp um 15mm í miðju vegna langtímasigs.
- Jám í neðri brún þötu
- Jám í efri brún þötu
- Dreifilína jáma í þötu

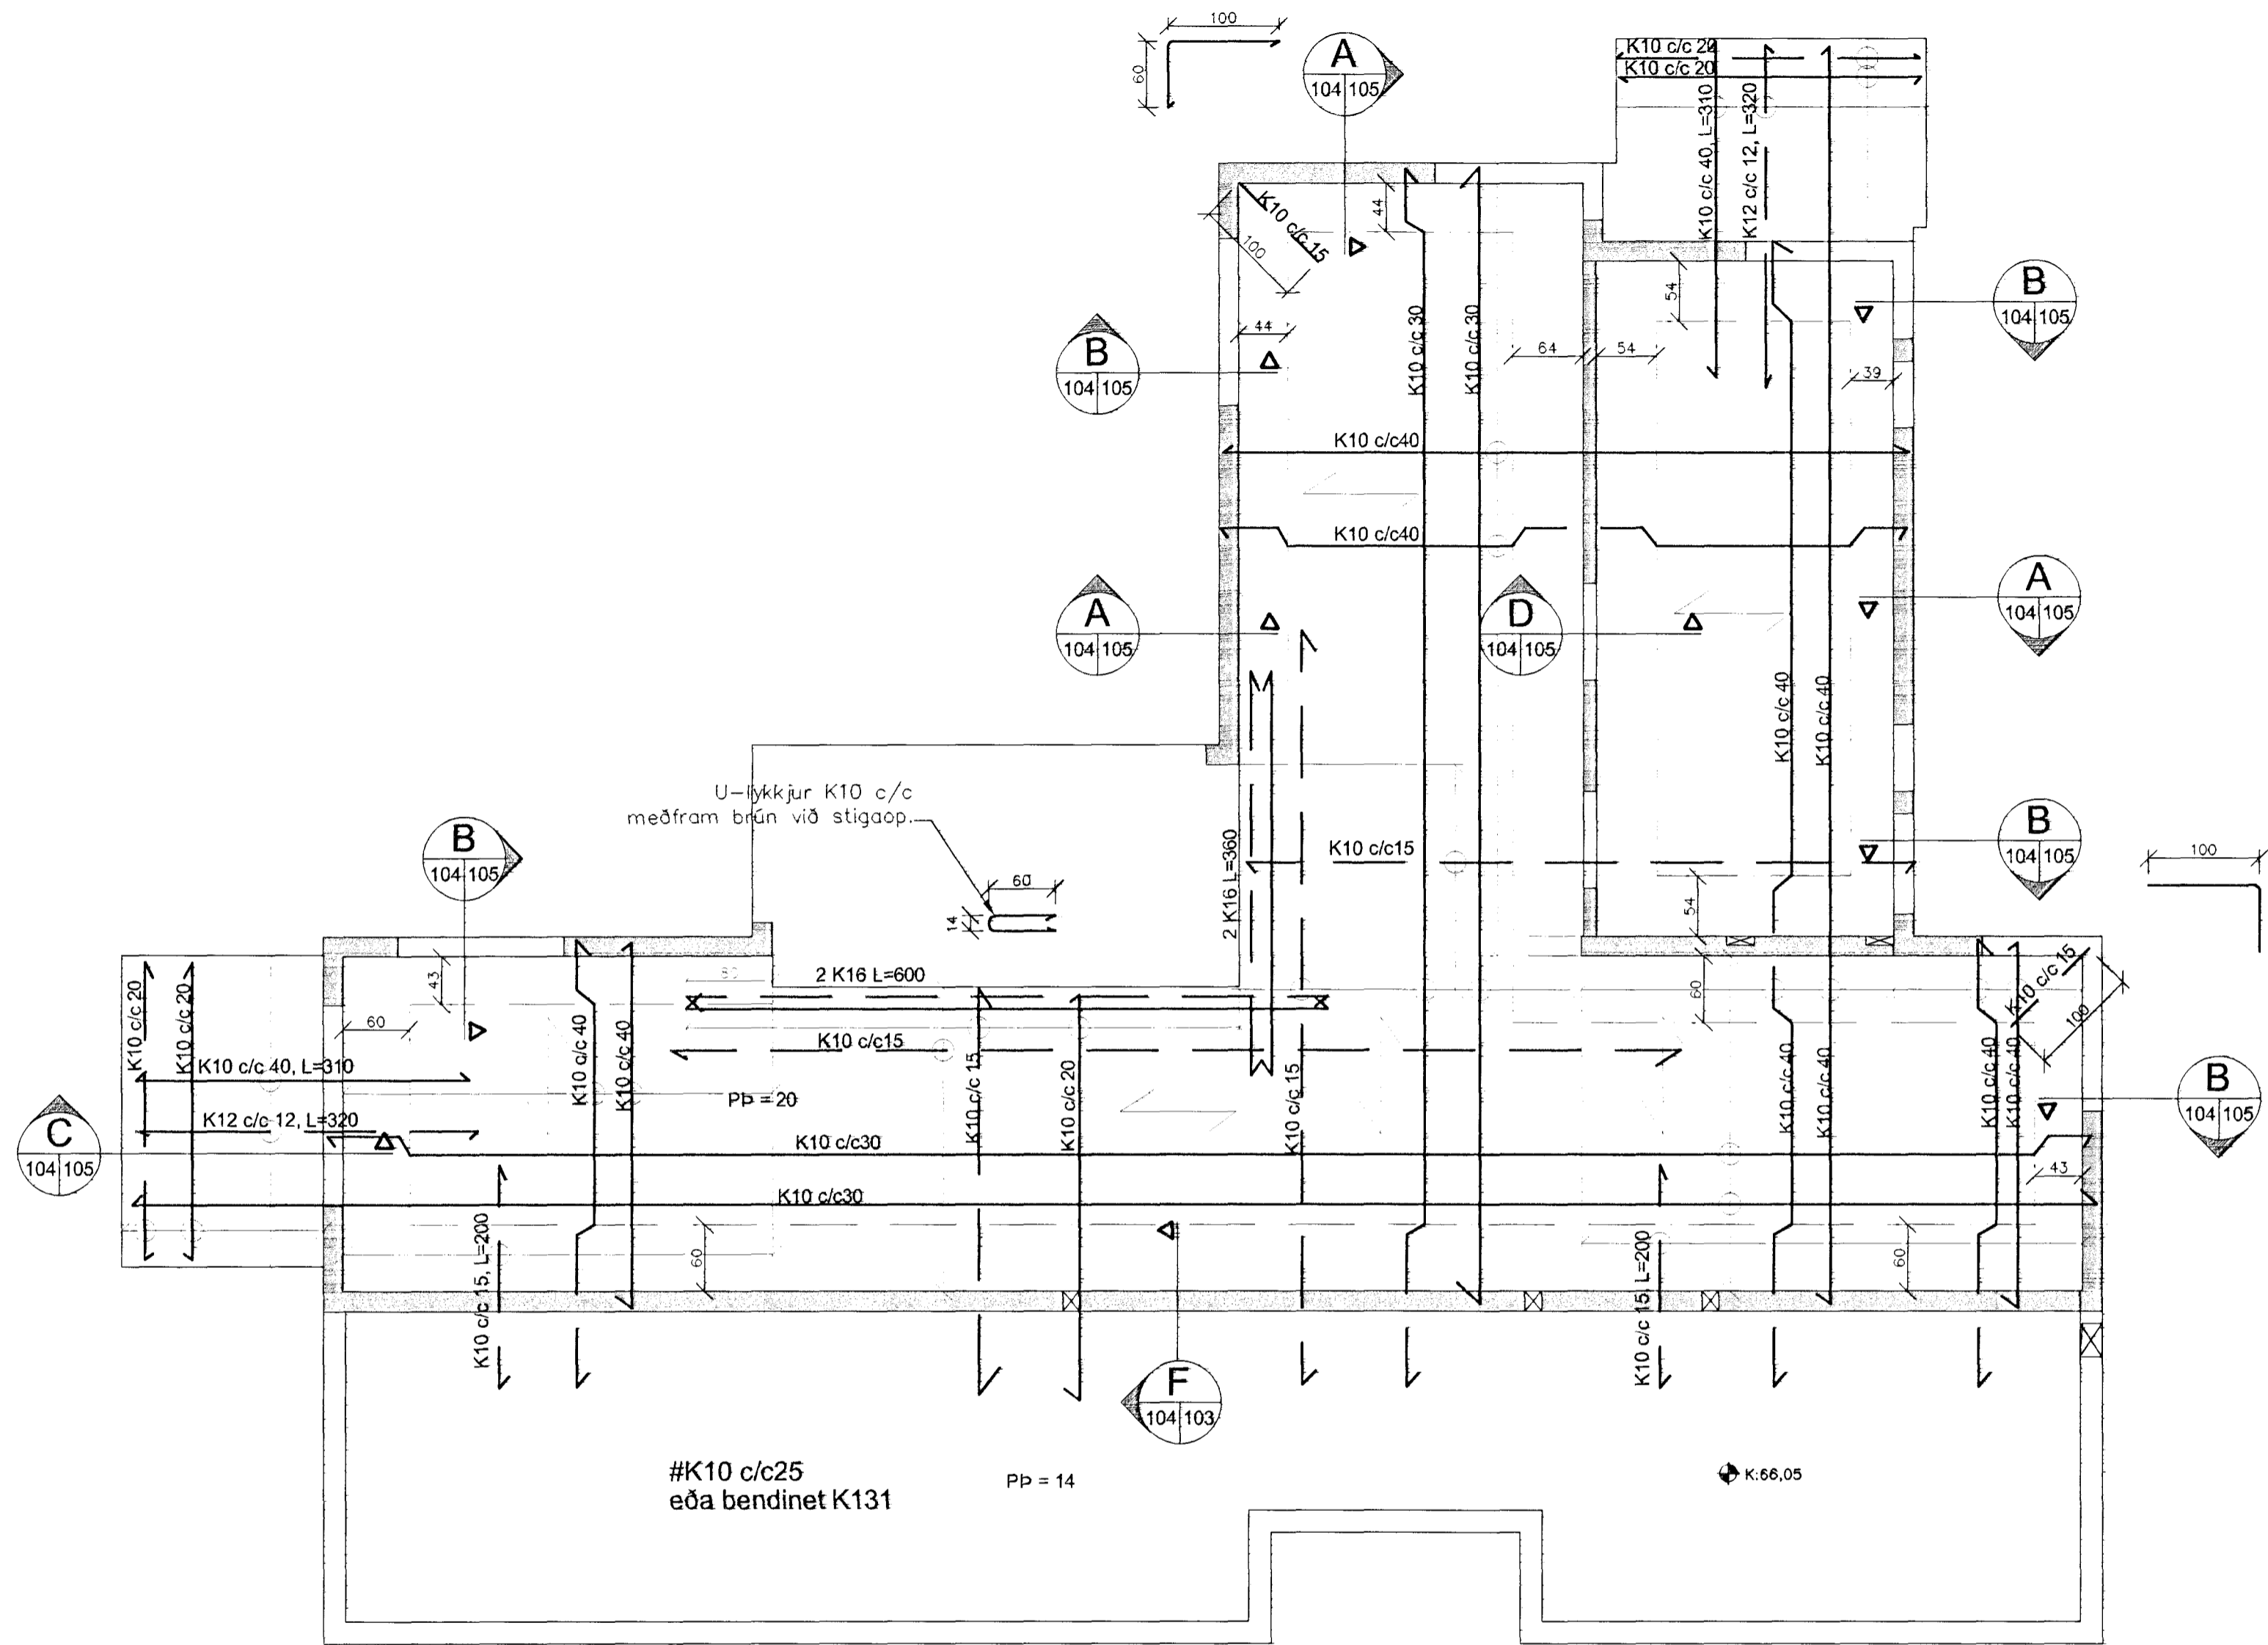

GRUNNMYND MKV. 1:50

SKÝRINGAR OG FLEIRA SJÁ BLAÐ NR. B-100

ÖLL MÁL Í cm, NEMA ANNÐ SÉ TEKID FRAM.

ERLUÁS 33, HAFNARFIRÐI

PLATA YFIR 1. HÆÐ, VEGGIR 1. HÆÐ		BLAÐ NR:	VERK NR:
		B 104	02-002
		KVÁRÐI:	1:50
DAGS:	HANNAÐ:	TEIKNAD:	
21. APRÍL 2002	SB	SB	<i>Svanur Bjarnason</i>
SVANUR BJARNASON		Sími/fax : 483 5108	email: svanur@bigfoot.com
VERKFRÆÐINGUR F.V.F.Í.		GSM: 896 3910	