
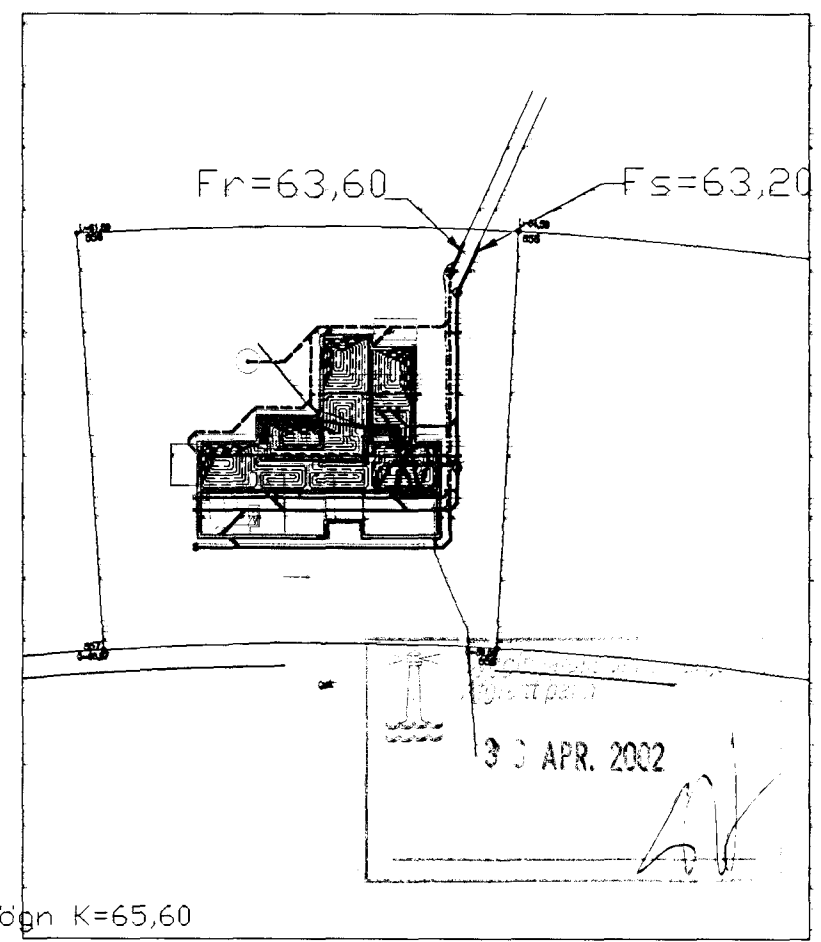


# SKÝRINGAR

FRÁRENNISLAGNIR NEÐAN PLÖTU OG Í JÖRÐU SKULU VERA 100 mm PVC RÖR. MESTI HALLI Á RÖRUM MÁ VERA 300% EN MINNSTI HALLI Á SKÓLPLÖGN MÁ VERA 20% OG 10% Á REGNVATNSLÖGN. ALLT EFN OG VINNA SKAL VERA Í SAMRÆMI VIÐ GILDANDI STAÐLA ÞAR UM S.S. ÍST 65. ÞERRILAGNIR SKULU GATAÐAR OG SETJA SKAL AMK. 30cm LAG AF DRENMÖL YFIR OG TIL HLIÐAR VIÐ ÞÆR. UMHVÆFIS DRENMÖLINA SKAL SETJA JARÐVEGSDÚK.

- SKÓLPLAGNIR
- REGNVATNSLAGNIR
- ÞERRILAGNIR

- GN - GÓLFNIÐURFALL MEÐ GEGNUMSTREYMI
- BK - BAÐKAR
- SB - STURTUBOTN
- VS - VATNSSALERN
- HL - HANDLAUG
- PV - ÞVOTTAVÉL
- RV - RÆSTIVASKUR
- PN - ÞAKNIÐURFALL
- NF - NIÐURFALL
- SN - SVÆLANIÐURFALL
- HBR - 600 mm HREINSIBRUNNUR
- HR - HREINSISTÚTUR
- PU - PÍPA LIGGUR UPP Á EFRI HÆÐ

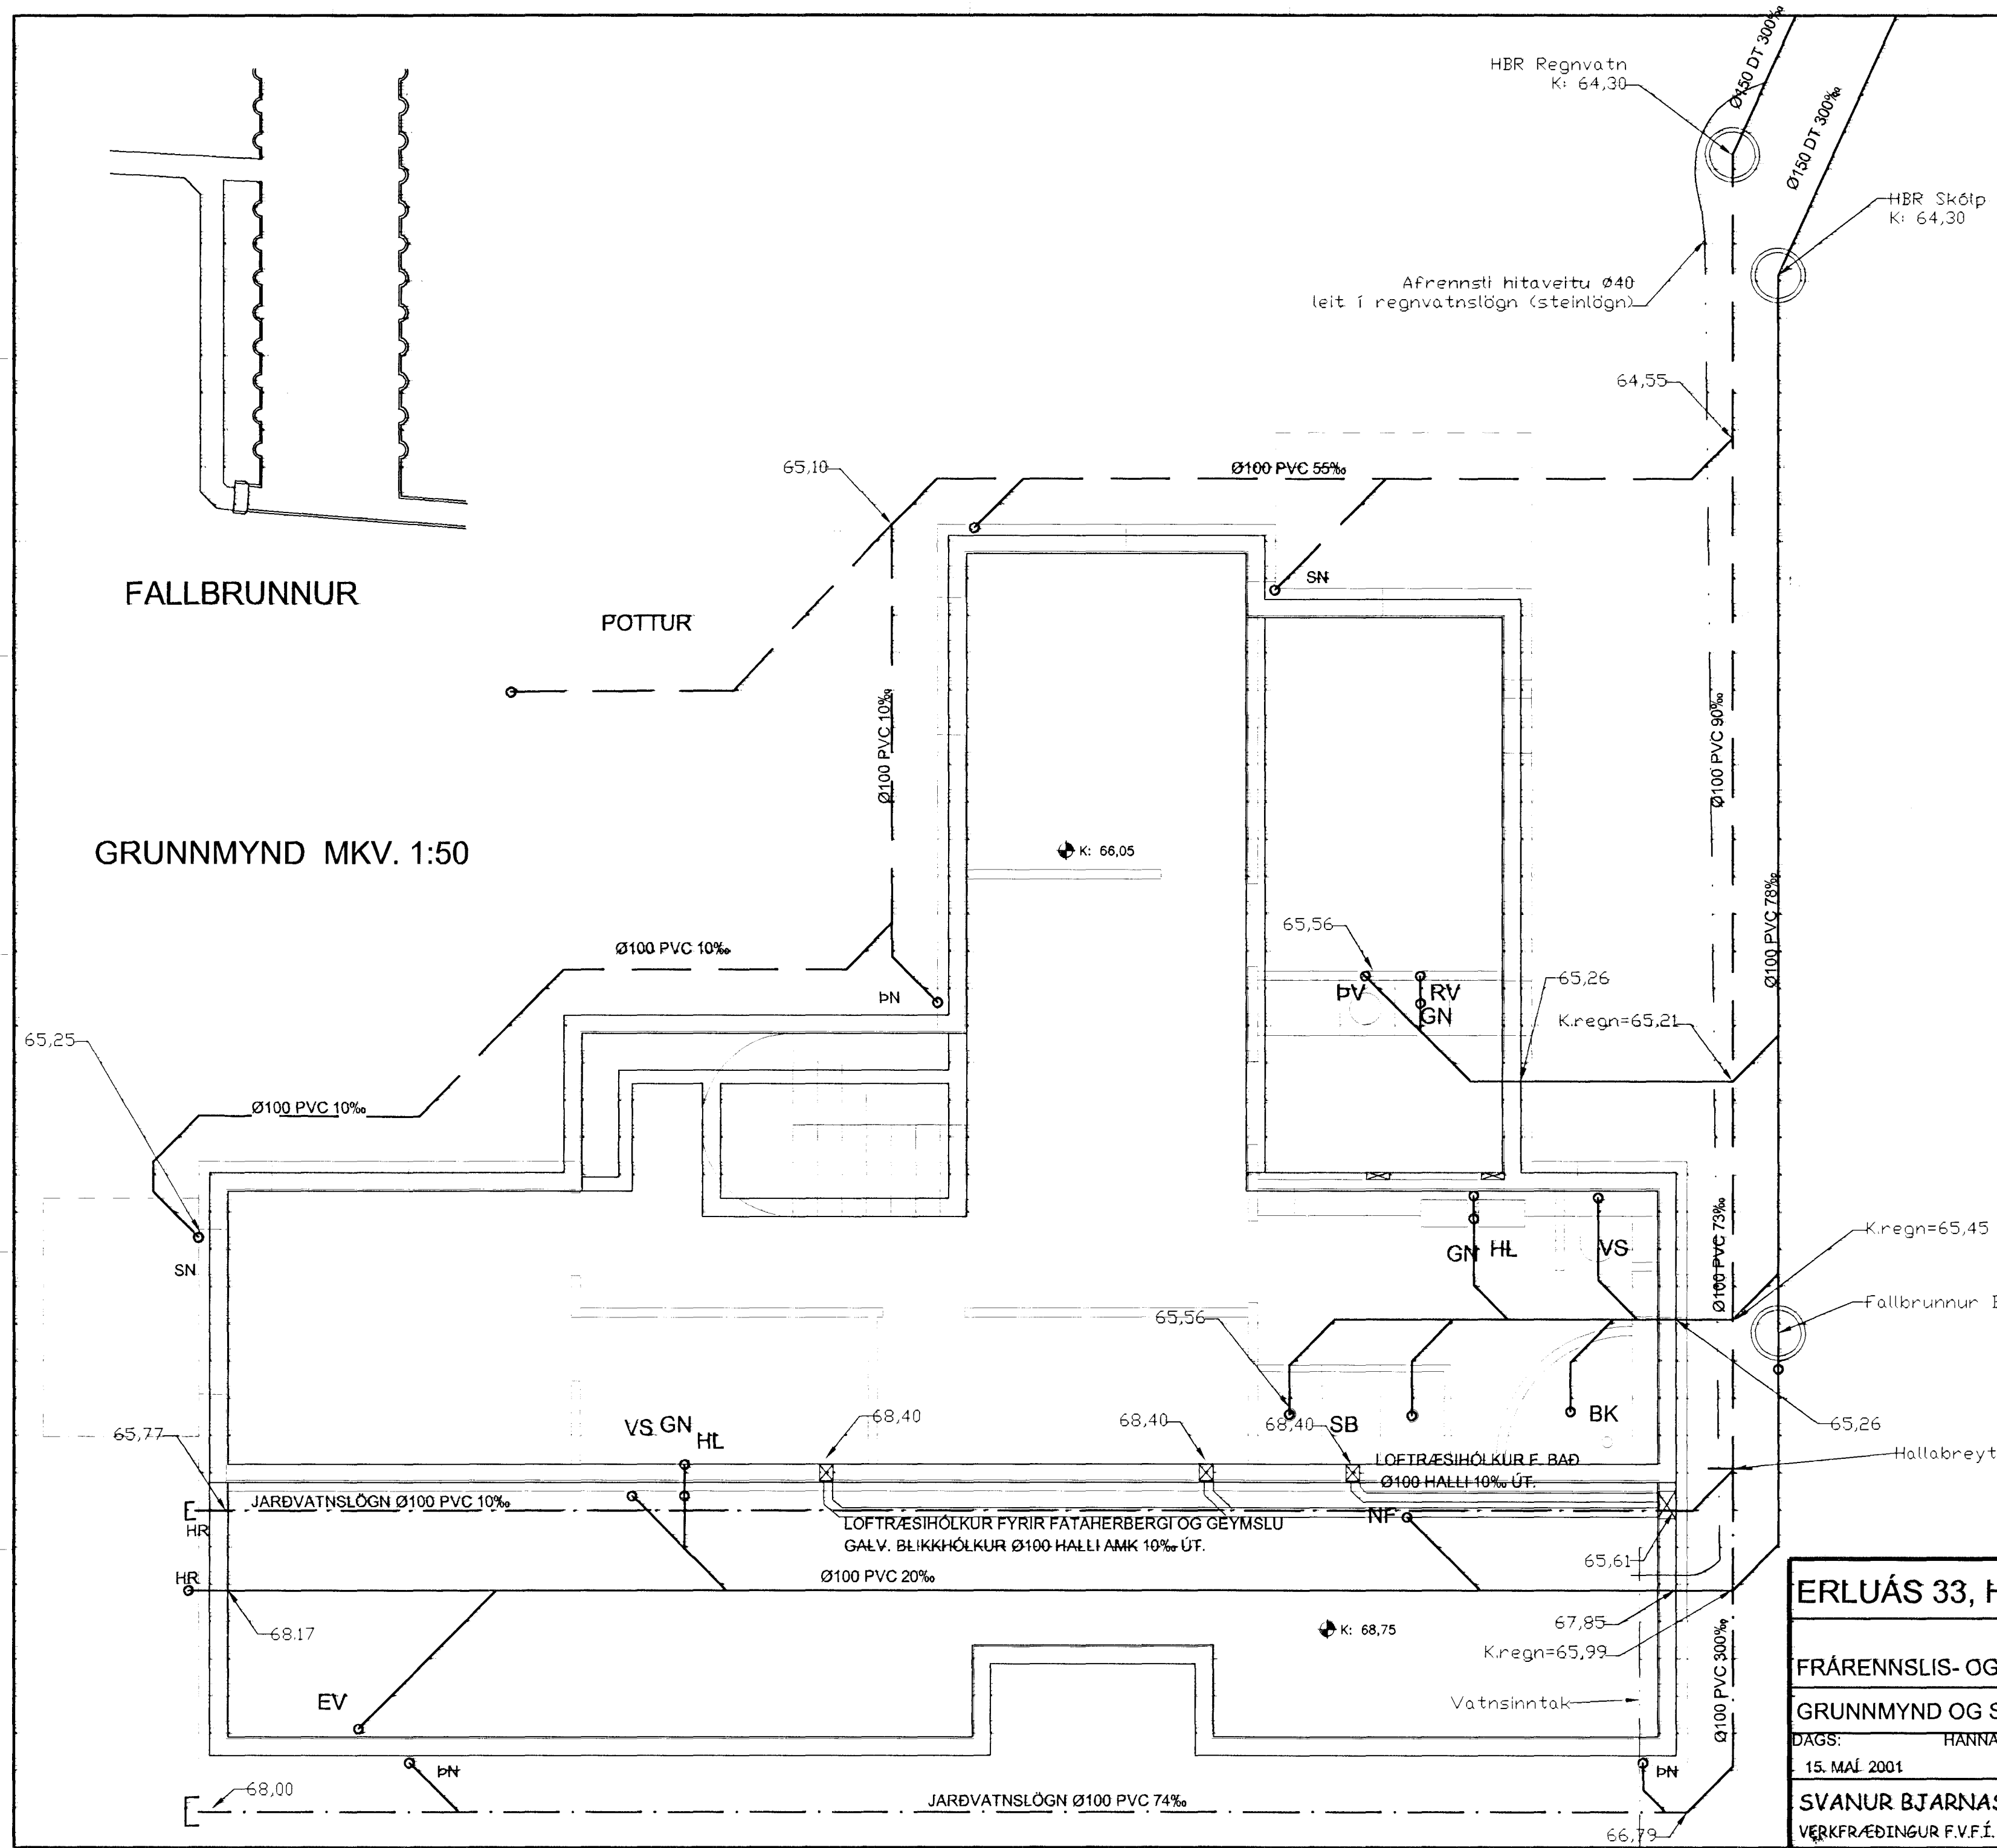

<b>ERLUÁS 33, HAFNARFIRÐI</b>		BLAÐ NR:	VERK NR:
FRÁRENNIS- OG LOFTRÆSTILAGNIR Í GRUNNI	L	101	01-002
GRUNNMYND OG SKÝRINGAR		KVÆRÐI:	1:50, 1:500
DAGS:	HANNAÐ:	TEIKNAD:	
15. MAÍ 2001	SB	SB	<i>Svanur Bjarnason</i>
SVANUR BJARNASON	Sími/fax: 483 5108	email: svanur@bigfoot.com	
VERKFRÆÐINGUR F.V.F.Í.	65M	896 3910	